

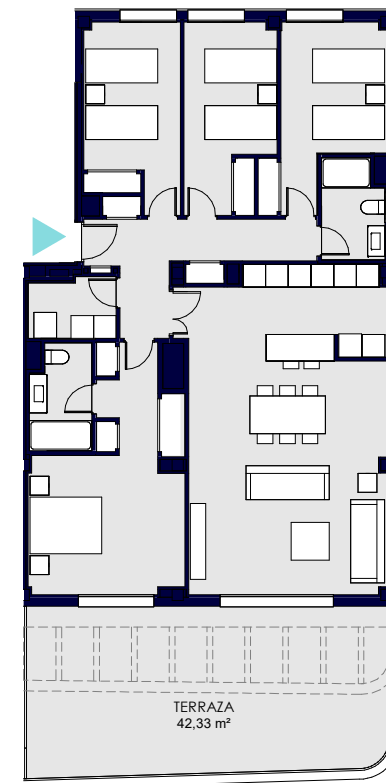


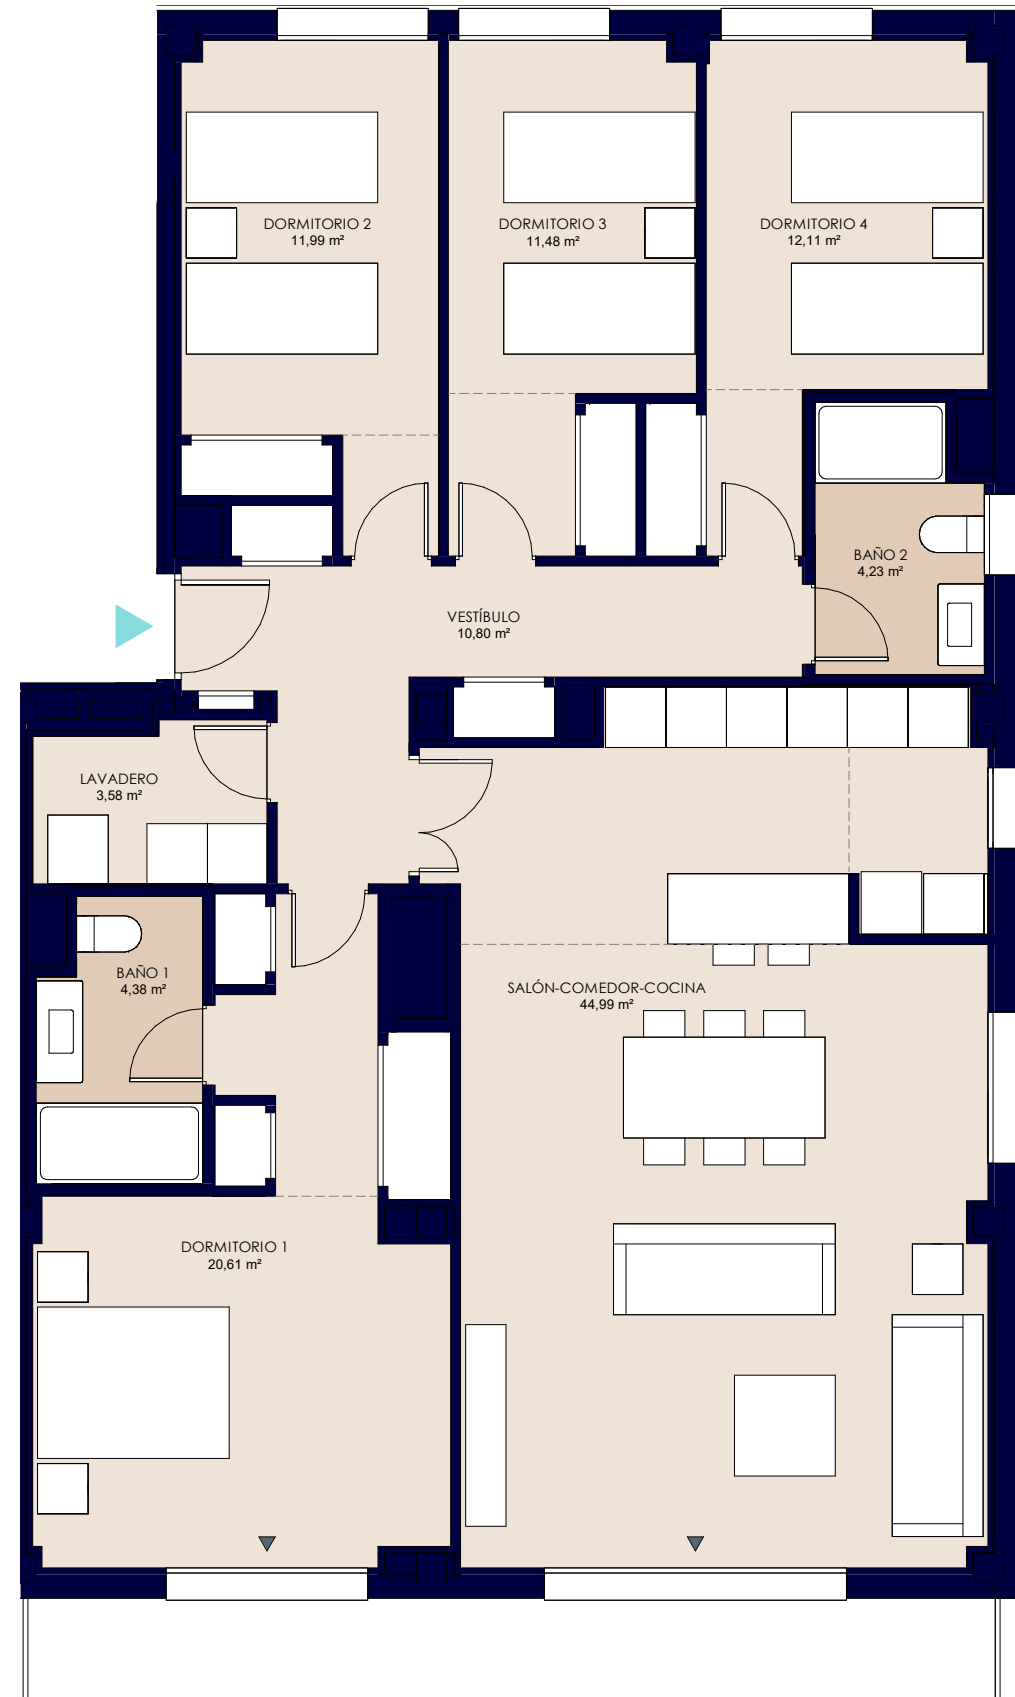

ESCALA GRÁFICA

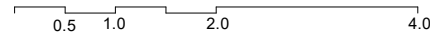


Documentación informativa sin carácter contractual y meramente ilustrativa sujeta a modificaciones necesarias por exigencias de orden técnico, jurídico o comercial de la dirección facultativa o autoridad competente. Las infografías de las fachadas, elementos comunes y restantes espacios son orientativas y pordrán ser objeto de verificación o modificación en los proyectos técnicos. El mobiliario de las infografías interiores no está incluido, los acabados, calidades, colores, equipamiento, aparatos sanitarios y muebles de cocina son una aproximación meramente representativa y el equipamiento de las viviendas será el indicado en la correspondiente memoria de calidades. La certificación energética se corresponde con la establecida en proyecto en trámite.

Toda la información y entrega de documentación se llevará a cabo conforme a lo dispuesto en el Real Decreto 515/1989 y demás normas que pudieran complementarlo ya sean de carácter estatal o autonómico.



Viv. 58 Bloque 1A Esc. 3 P02-B

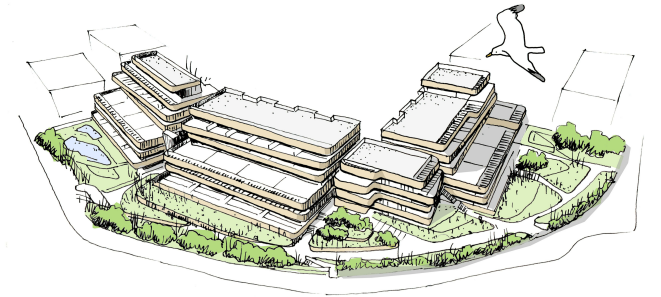


Superficies

Vivienda **4D**


Superficie útil interior	124,17 m ²
Superficie construida interior	146,09 m ²
Superficie libre de uso privado	42,33 m ²

DECRETO 218/2005

Superficie útil	136,59 m ²
Superficie construida	195,67 m ²

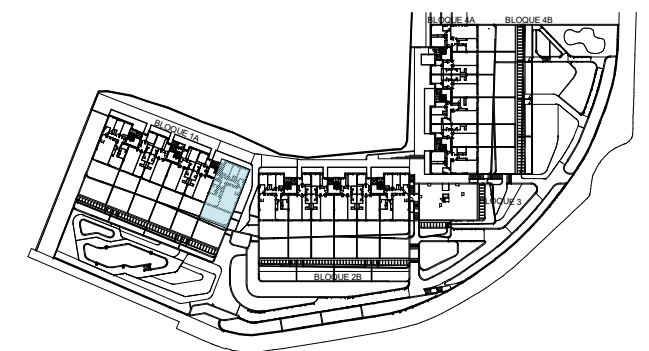

Planta general

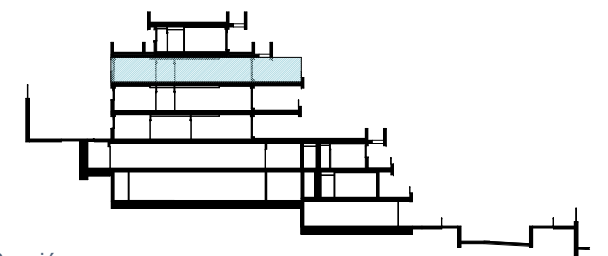

Sección

V03 DICIEMBRE 2023