



**BLOQUE 1**  
**Planta Baja Vivienda 2A**  
 VIVIENDA TIPO 2

# TU CASA, TU VIDA

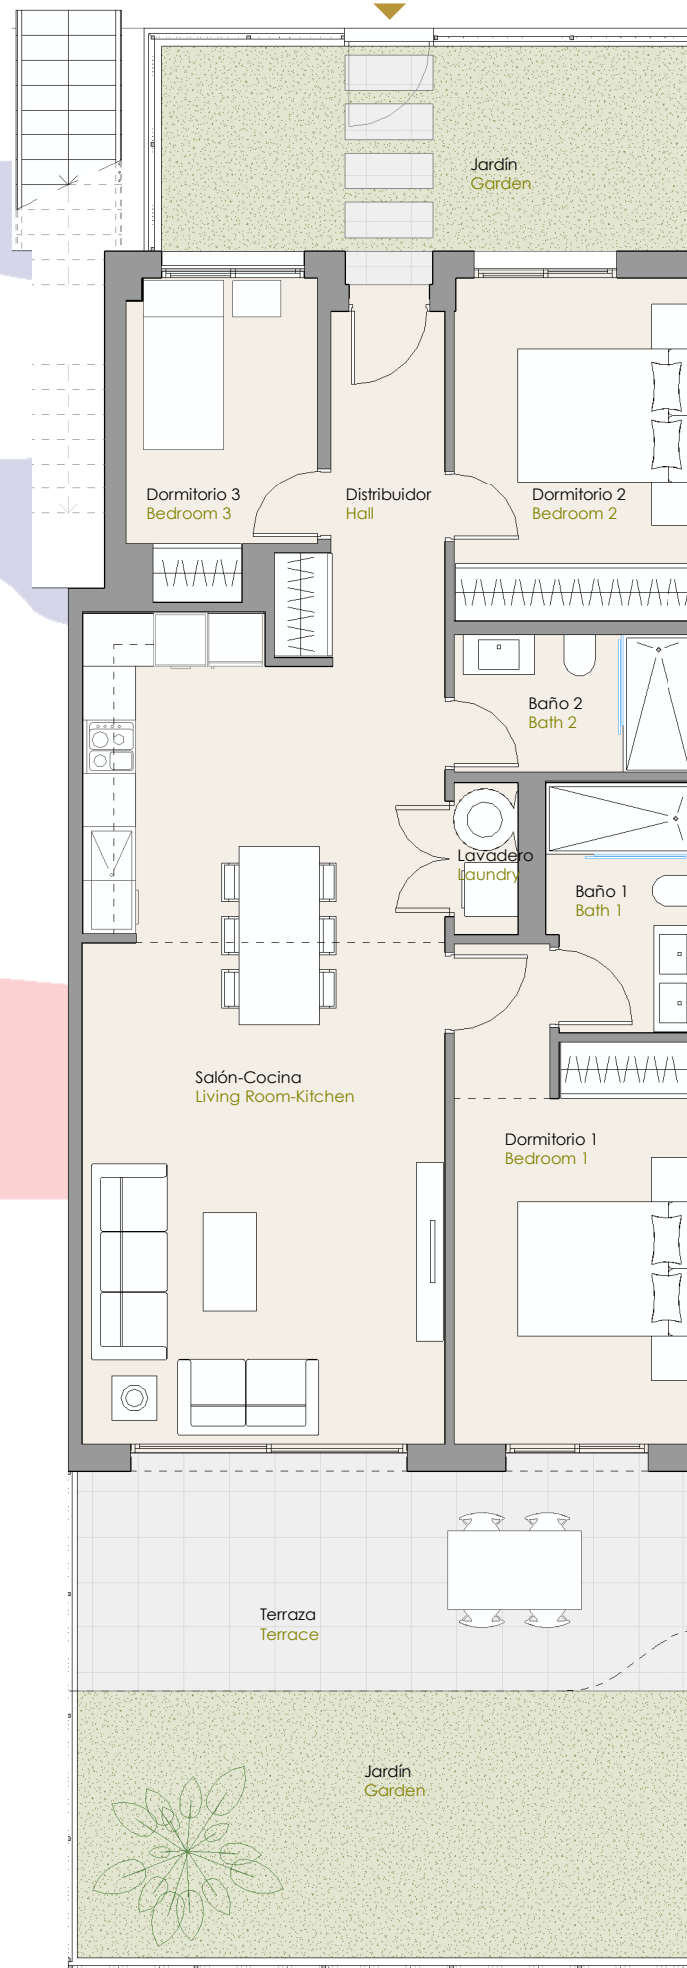

SUPERFICIES ÚTILES	
DISTRIBUIDOR	5.87 m <sup>2</sup>
SALÓN-COCINA	36.68 m <sup>2</sup>
DORMITORIO 1	13.42 m <sup>2</sup>
DORMITORIO 2	10.55 m <sup>2</sup>
DORMITORIO 3	7.11 m <sup>2</sup>
BAÑO 1	4.52 m <sup>2</sup>
BAÑO 2	4.19 m <sup>2</sup>
LAVADERO	1.23 m <sup>2</sup>
TERRAZA	17.24 m <sup>2</sup>
<b>TOTAL SUPERFICIE ÚTIL</b>	<b>100.81 m<sup>2</sup></b>

SUP. CONSTRUIDAS APROX.	
SUPERFICIES PLANTA	98.46 m <sup>2</sup>
SUPERFICIES TERRAZA	17.85 m <sup>2</sup>
<b>TOTAL VIV. + TERRAZA</b>	<b>116.31 m<sup>2</sup></b>
SUPERFICIE JARDÍN	38.86 m <sup>2</sup>

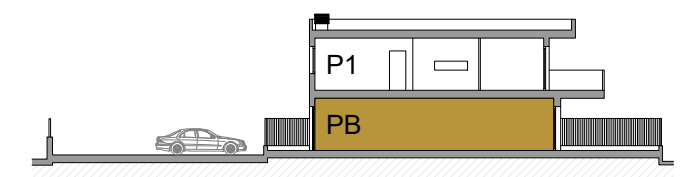

Las imágenes iconográficas contenidas en esta publicación son orientativas, no contractuales y están sujetas a modificación de proyecto. This is non-contractual document. The imperative determination of executive project can change.