


# APARTAMENTO 922

PORTAL 9 - Planta Segunda  
1 Dormitorio, 1 Baño

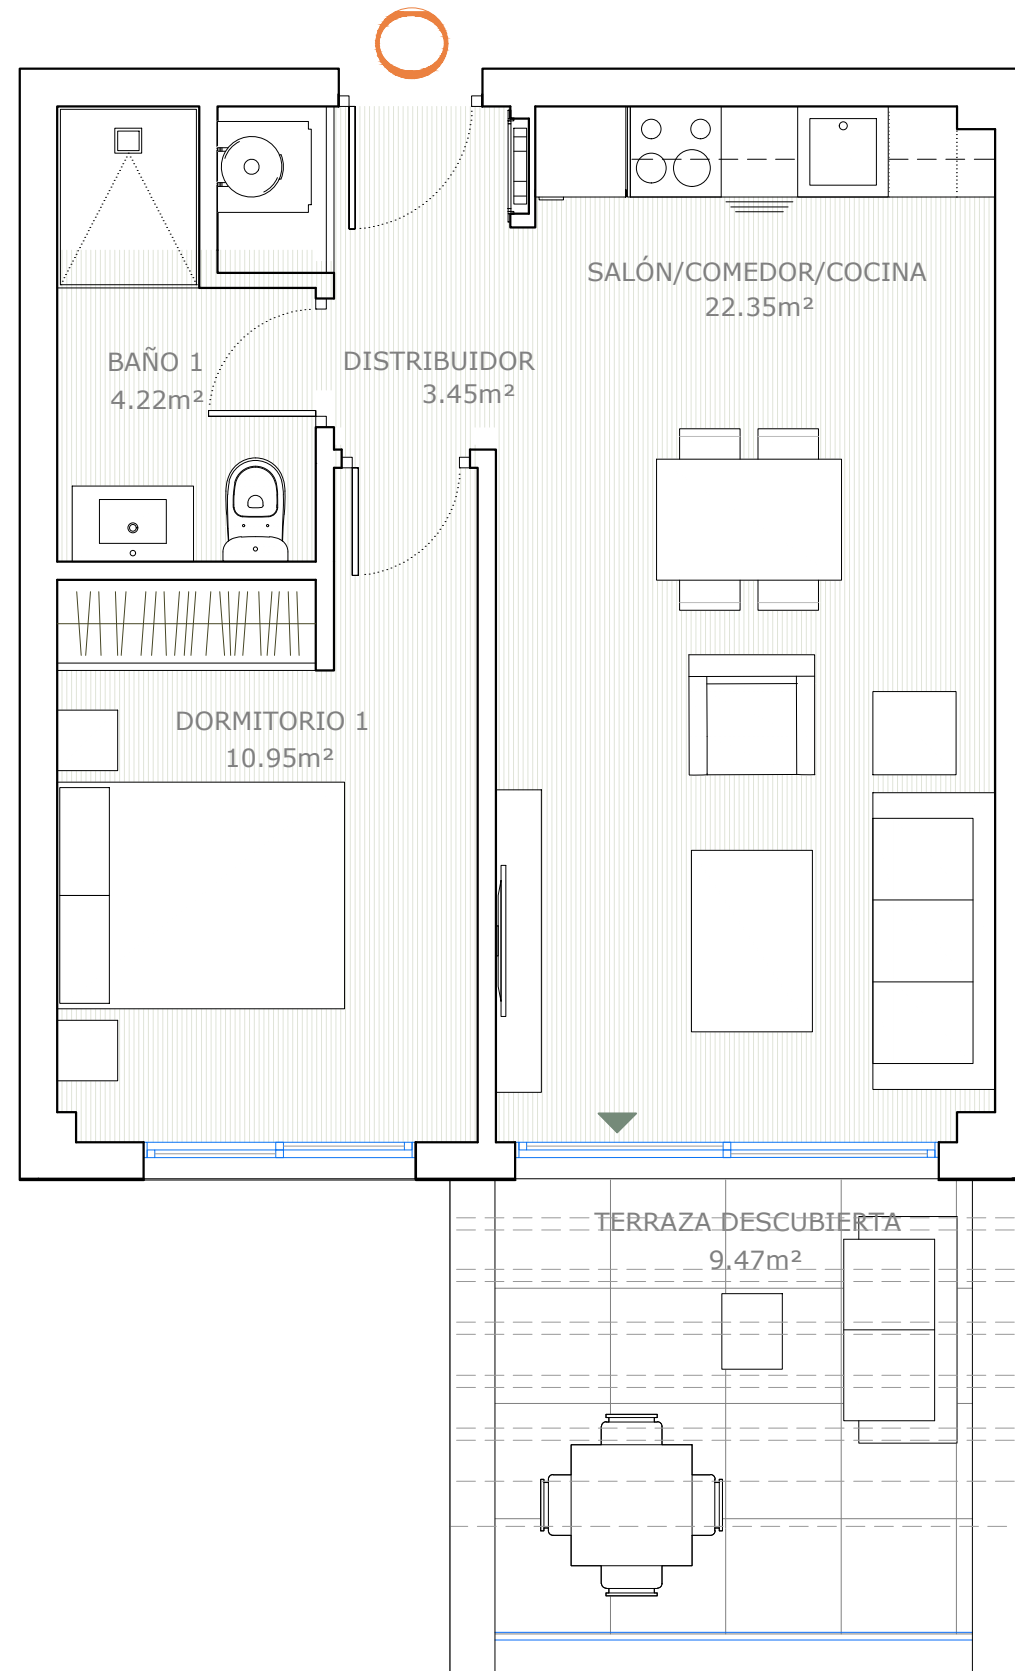


SUP. CONSTRUIDA INTERIOR	46,76 m <sup>2</sup>
SUP. CONSTRUIDA EXTERIOR	12,06 m <sup>2</sup>
<b>TOTAL SUP. CONSTRUIDA</b>	<b>58,82 m<sup>2</sup></b>

<b>SUPERFICIE ÚTIL VIVIENDA</b>	<b>40,97 m<sup>2</sup></b>
SUP. TERRAZA CUBIERTA	0,00 m <sup>2</sup>
SUP. TERRAZA DESCUBIERTA	9,47 m <sup>2</sup>
<b>TOTAL SUP. ÚTILES</b>	<b>50,44 m<sup>2</sup></b>

SUP. ÚTIL VIVIENDA  
D 218/2005 45,07 m<sup>2</sup>

SUP. CONS VIV. + pp ZZCC  
D 218/2005 60,53 m<sup>2</sup>

Superficies calculadas conforme al Decreto 218/2005 de Andalucía

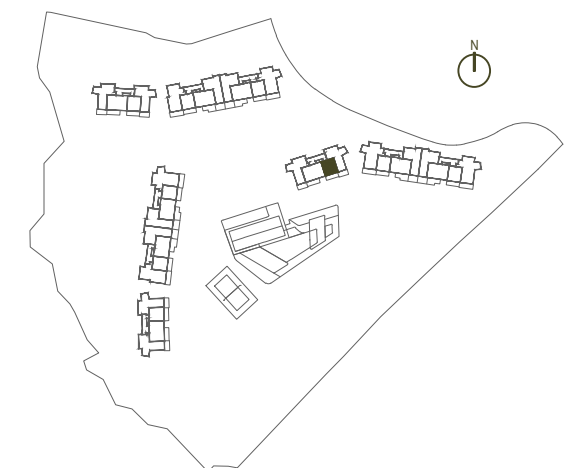

Superficies, medidas, configuración, lindes y demás, son previstos, sujetos a posibles modificaciones por exigencias técnicas, jurídicas o comerciales. El proyecto se encuentra en fase de desarrollo.

DESARROLLADO POR GESTIÓN Y DESARROLLOS CARPESOL S.L.  
AVDA. DE LOS BOLICHES, 40, FUENGIROLA - T.FNO. 952 47 69 50

