


APARTAMENTO 231

PORTAL 2 - Planta Ático
3 Dormitorios, 2 Baños

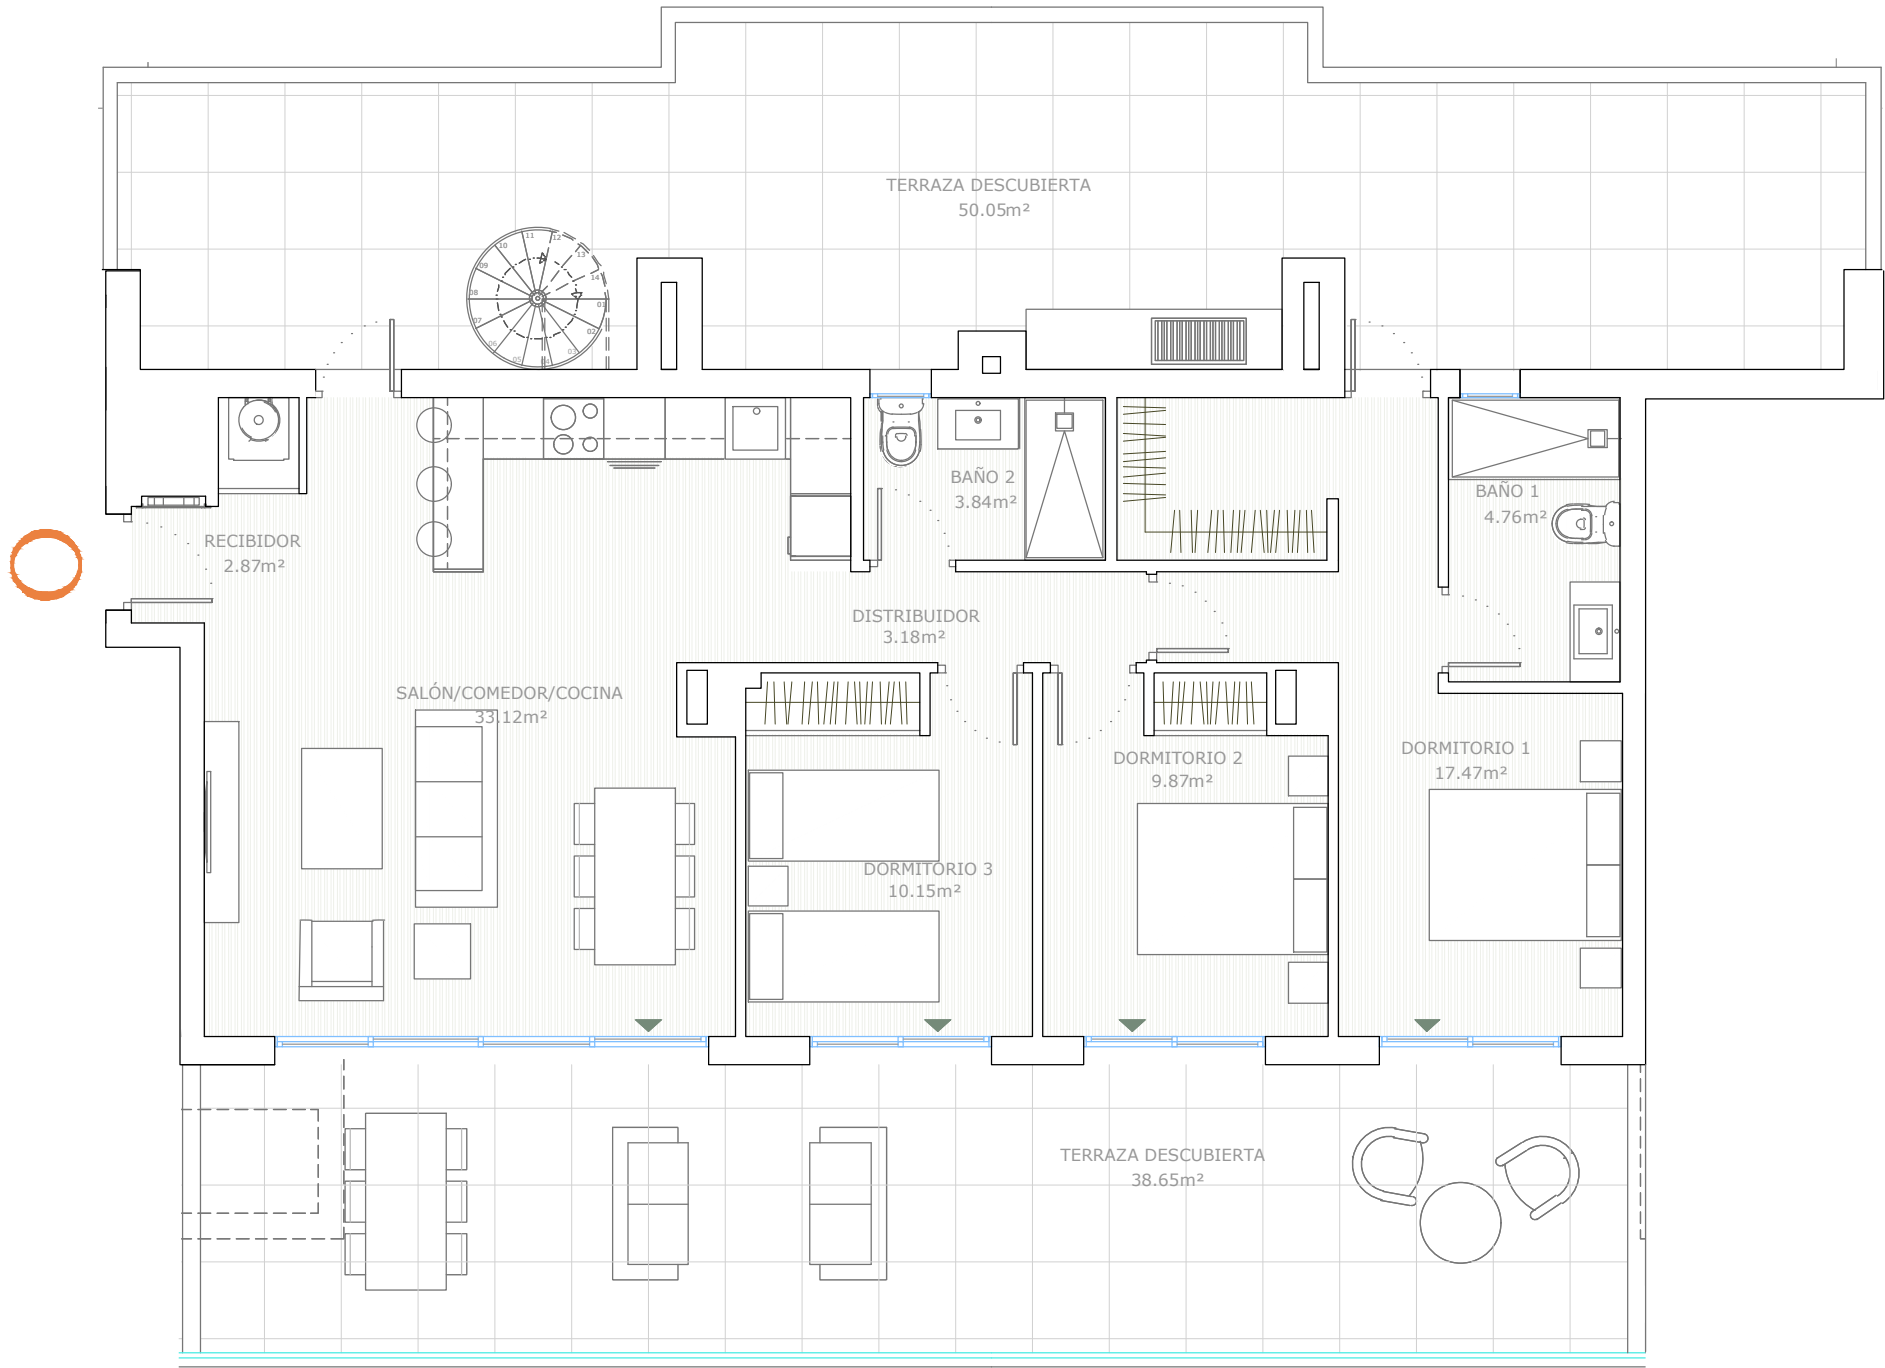


SUP. CONSTRUIDA INTERIOR	99,51 m ²
SUP. CONSTRUIDA EXTERIOR	185,83 m ²
TOTAL SUP. CONSTRUIDA	285,34 m ²

SUPERFICIE ÚTIL VIVIENDA	85,26 m ²
SUP. TERRAZA CUBIERTA	0,00 m ²
SUP. TERRAZA DESCUBIERTA	166,72 m ²
TOTAL SUP. ÚTILES	251,98 m ²

SUP. ÚTIL VIVIENDA D 218/2005	93,79 m ²
----------------------------------	----------------------

SUP. CONS VIV. + pp ZZCC D 218/2005	142,22 m ²
--	-----------------------

Superficies útiles según el Decreto 218/2005 de Andalucía

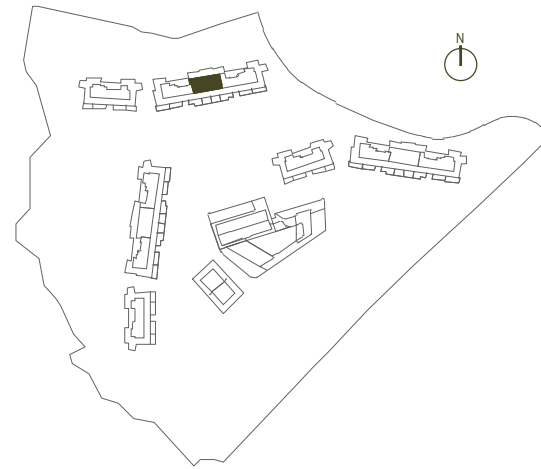

"ESTE PLANO ES ORIENTATIVO Y NO DEFINITIVO, YA QUE HA SIDO REALIZADO A PARTIR DEL PROYECTO BÁSICO DEL EDIFICIO. LA PROMOTORA SE RESERVA EL DERECHO A INTRODUCIR LAS MODIFICACIONES NECESARIAS POR RAZONES TÉCNICAS, LEGALES O POR REQUERIMIENTOS DE LAS ADMINISTRACIONES PÚBLICAS, SIEMPRE DENTRO DEL PROYECTO DE EJECUCIÓN. LOS ELEMENTOS MOSTRADOS (MOBILIARIO, COCINA, ACCESORIOS, ETC) SON MERAMENTE ILUSTRATIVOS Y NO CONTRACTUALES. LA POSICIÓN DE PUERTAS Y SANITARIOS PUEDE VARIAR. LAS SUPERFICIES SON APROXIMADAS Y PODRÍAN SUFRIR AJUSTES DURANTE LA EJECUCIÓN DE LA OBRA."