

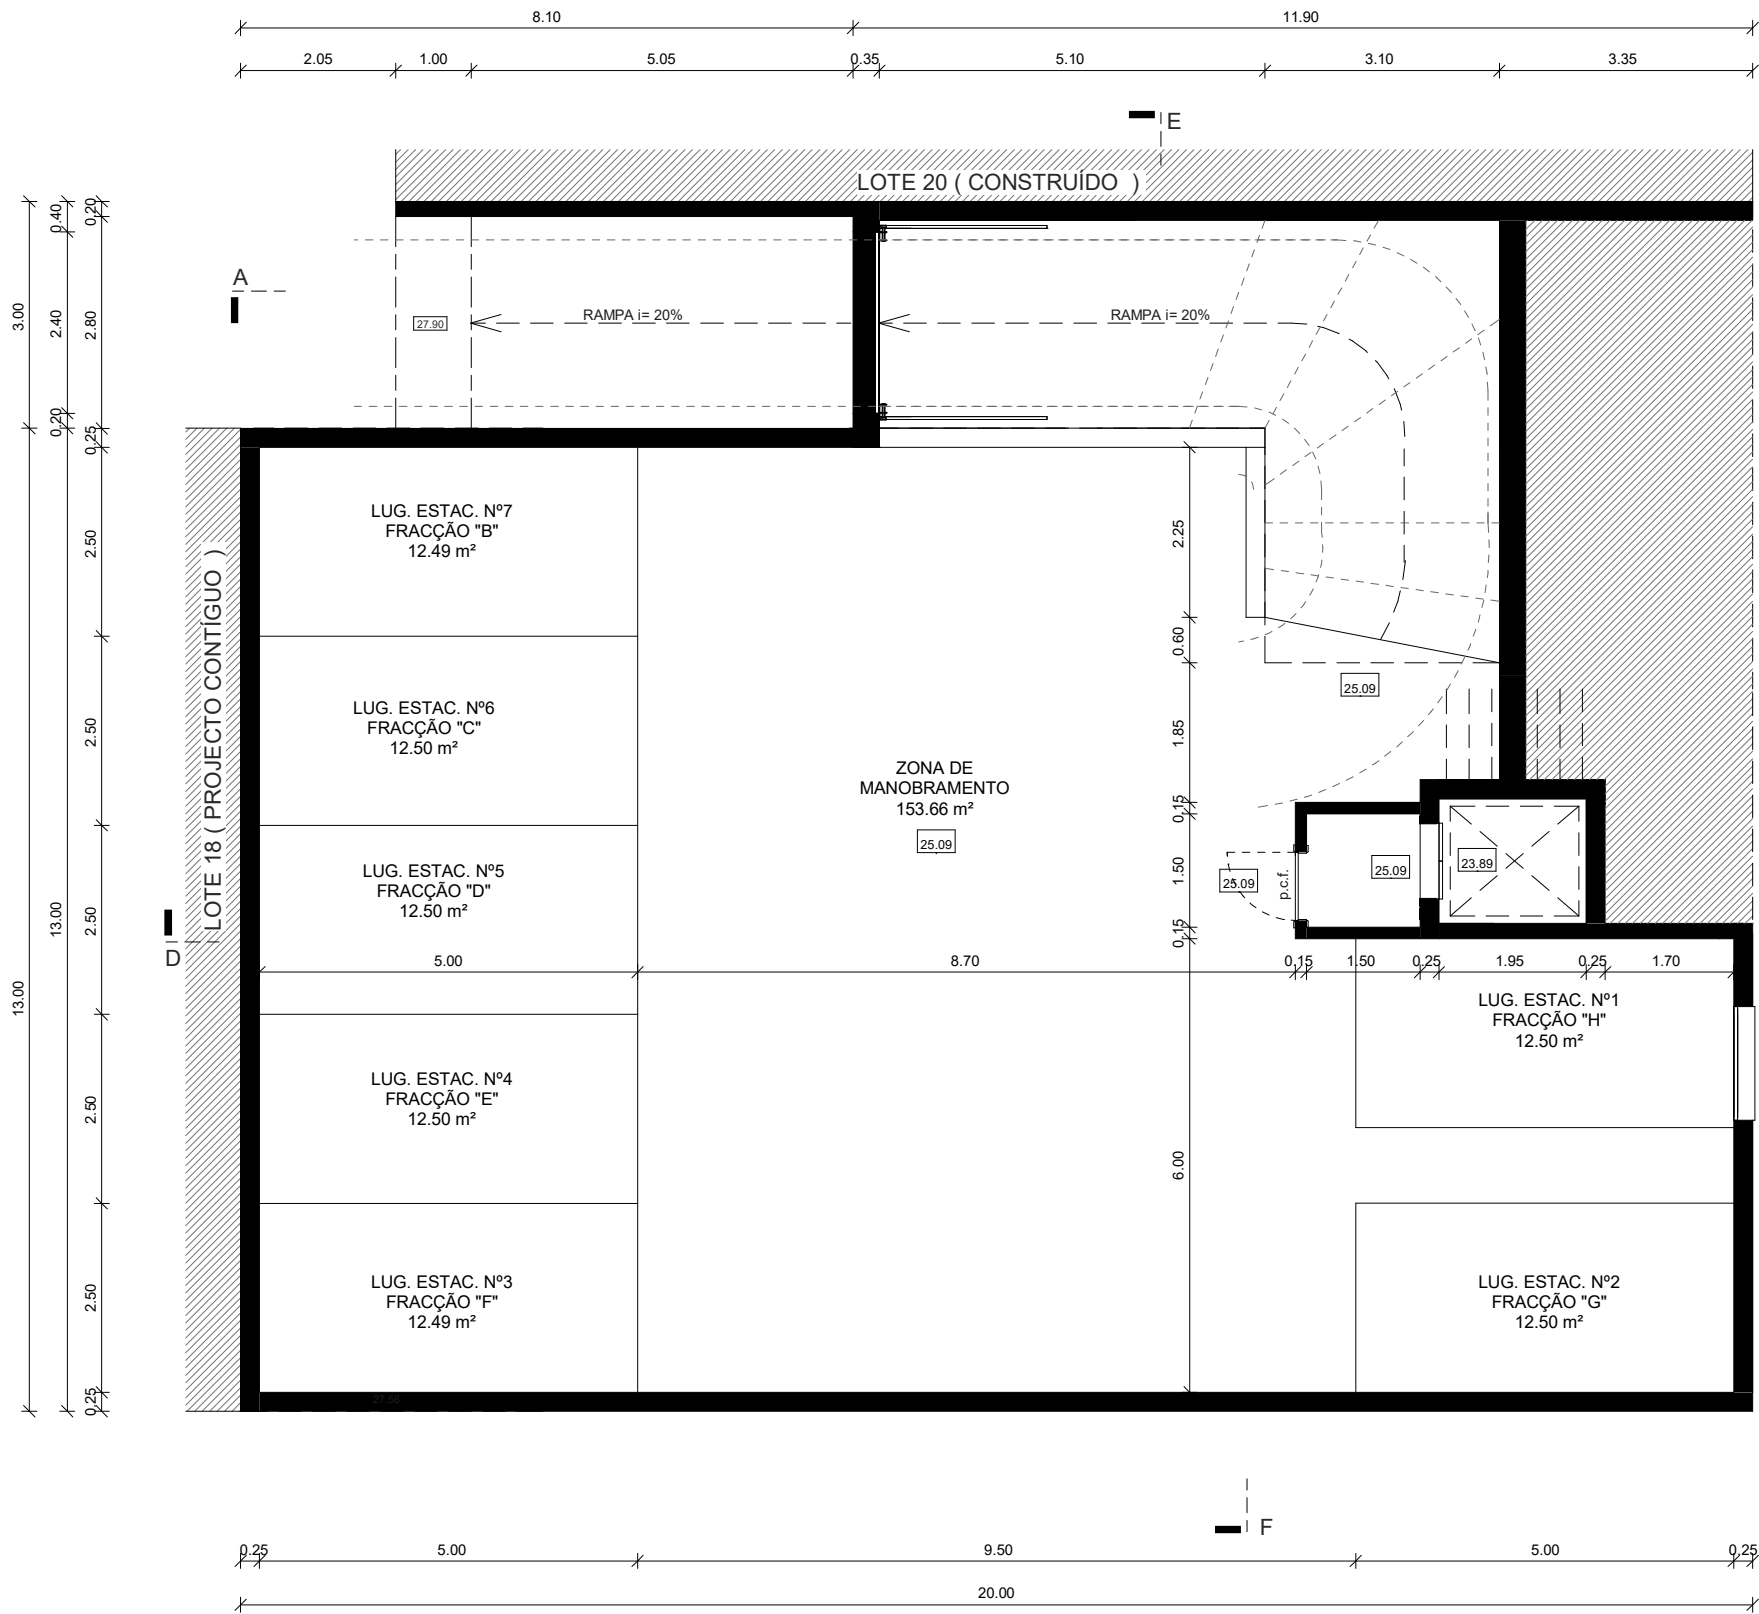
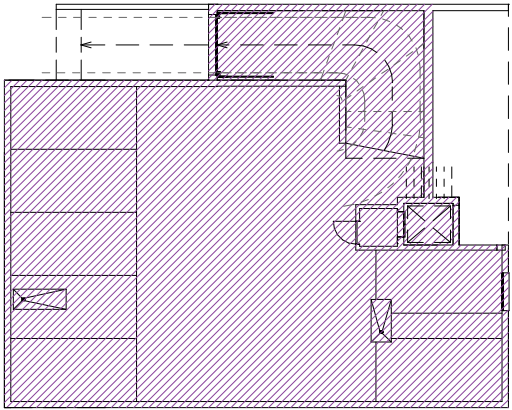




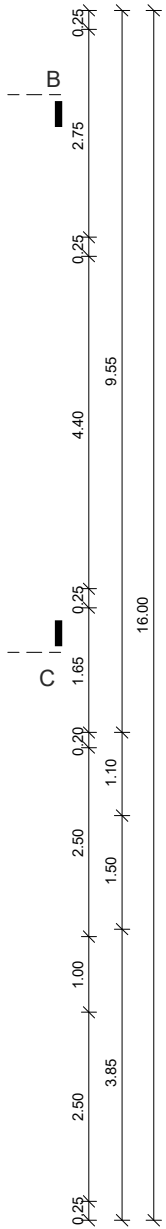


Planta da CAVE
1 : 100

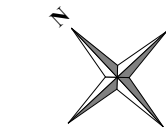

Área encerrada - CAVE
1 : 300



O Arquitecto: Nº 9924 O.A.			02
	Requerente:		
	Local:	PROJECTO DE ARQUITECTURA	
	Freg.:	Conc.: TAVIRA	Data: JUNHO 2025
Desenho: PLANTA DA CAVE		Escala: 1/100	

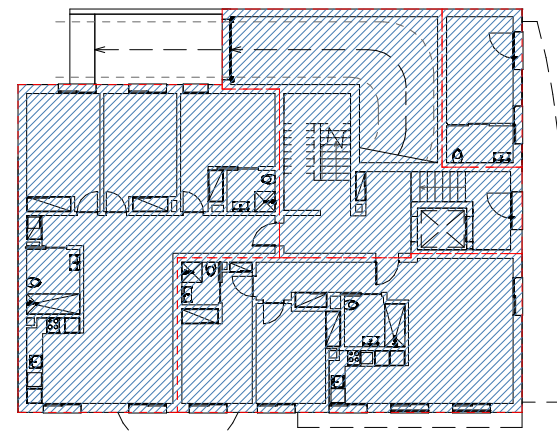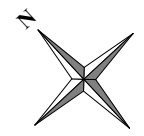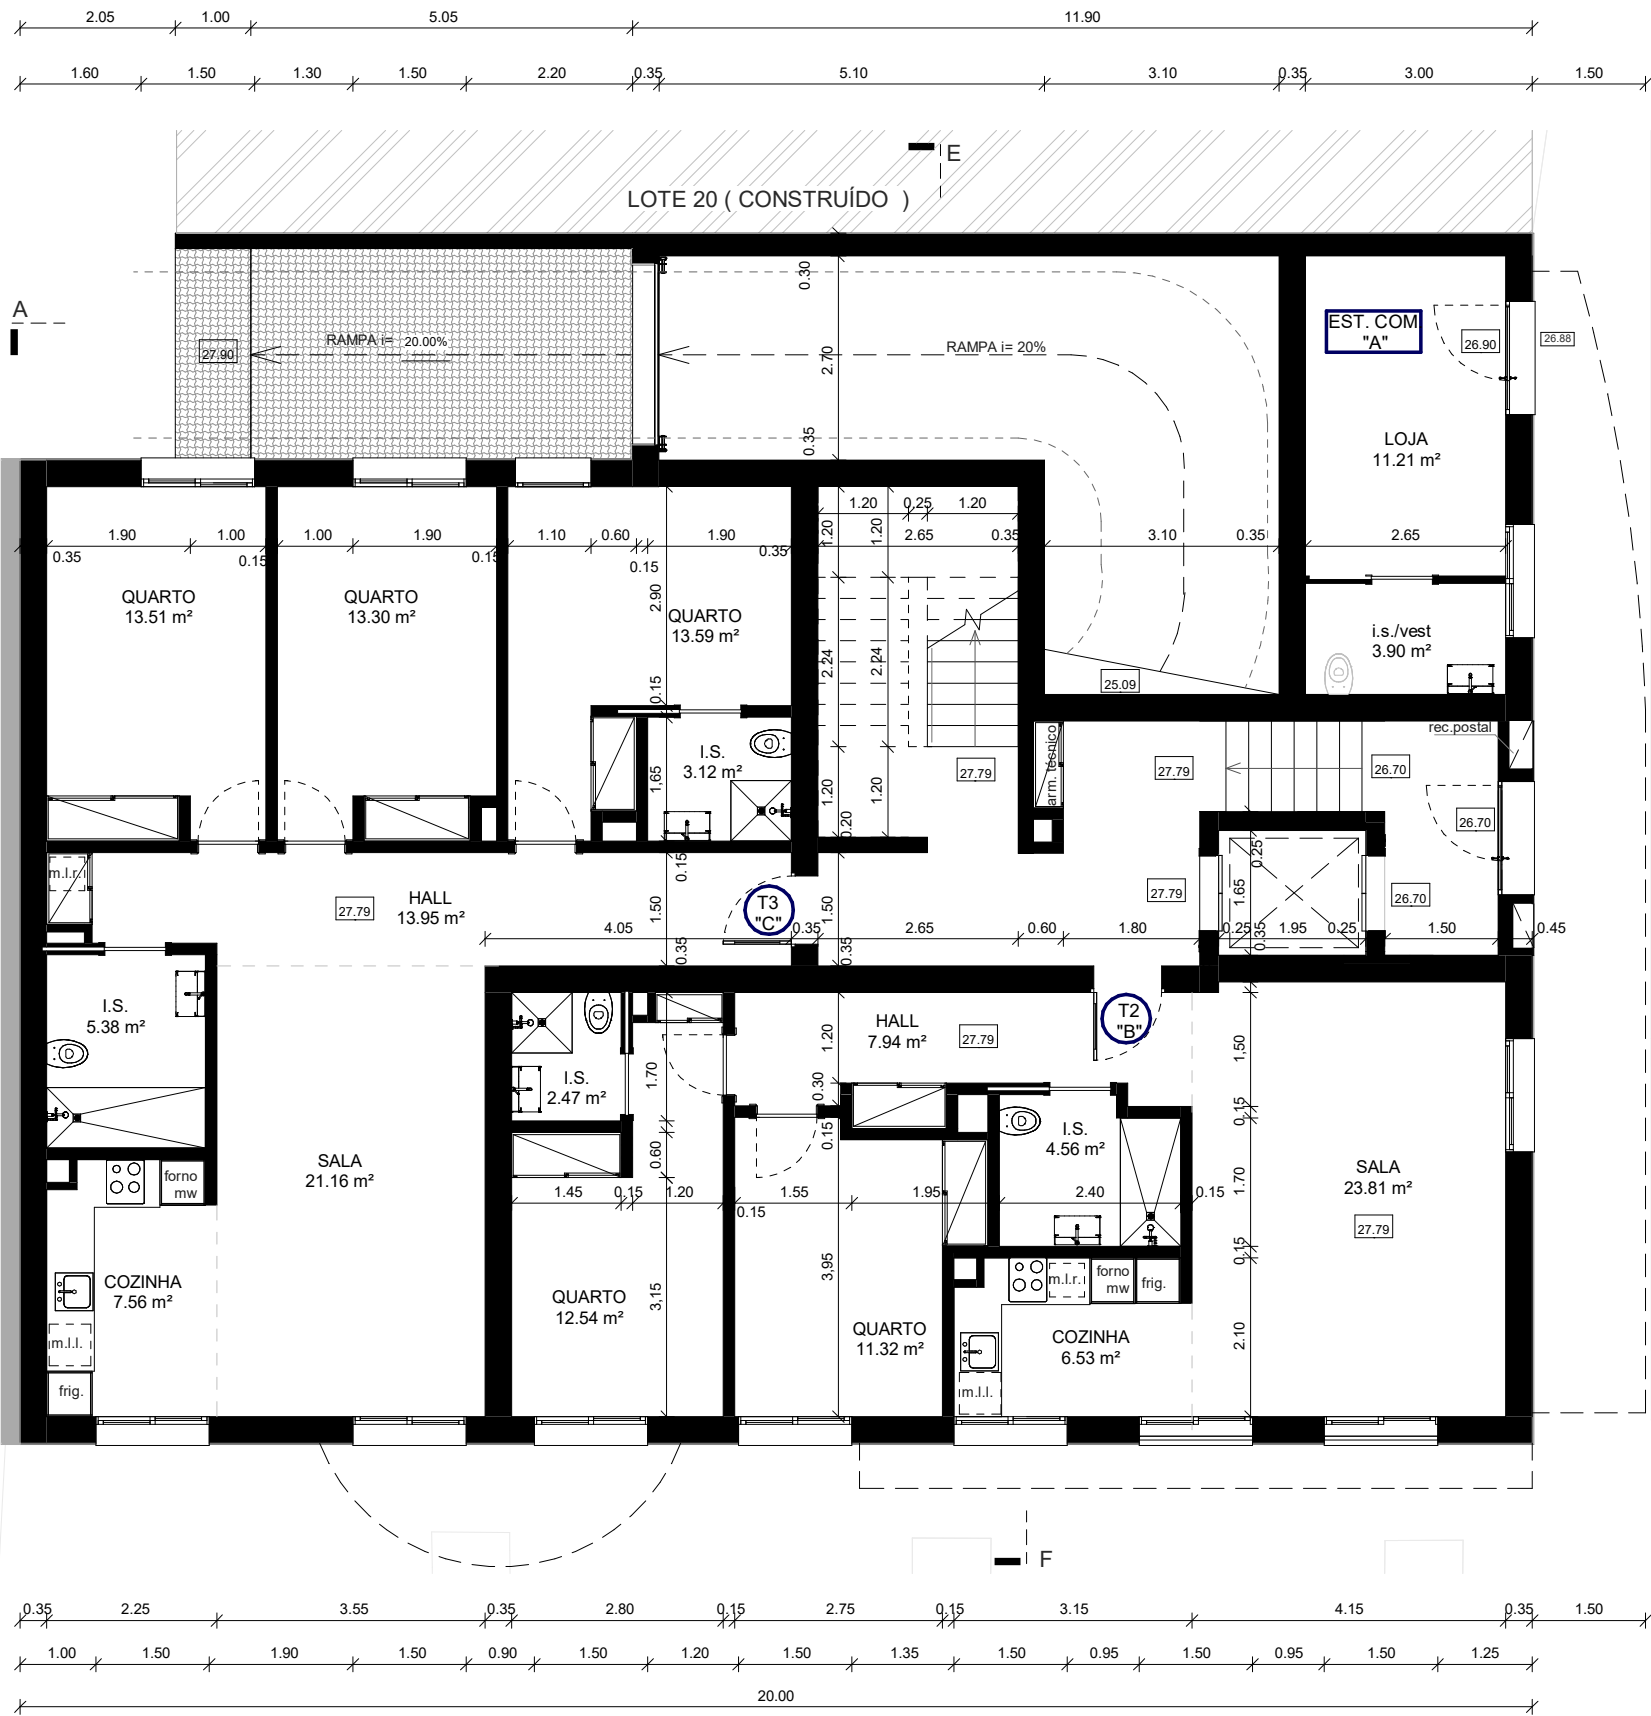

Área Bruta Const. - R/CHÃO
1 : 300

Planta do R/CHÃO
1 : 100



O Arquitecto: Nº 9924 O.A.	Requerente:		03
	Local:	PROJECTO DE ARQUITECTURA	
	Freg.:	Conc.: TAVIRA	Data: JUNHO 2025
	Desenho: PLANTA DO R/CHÃO		Escala: 1/100

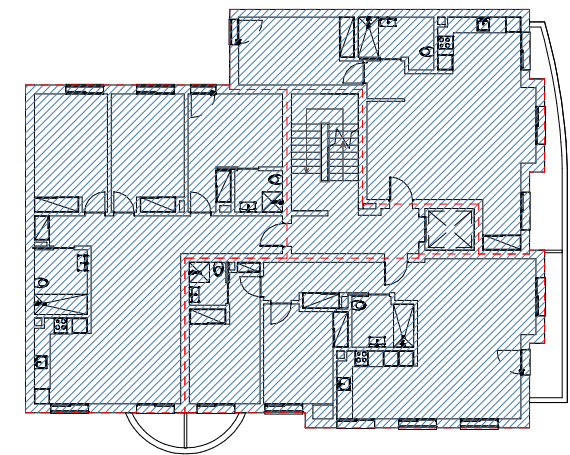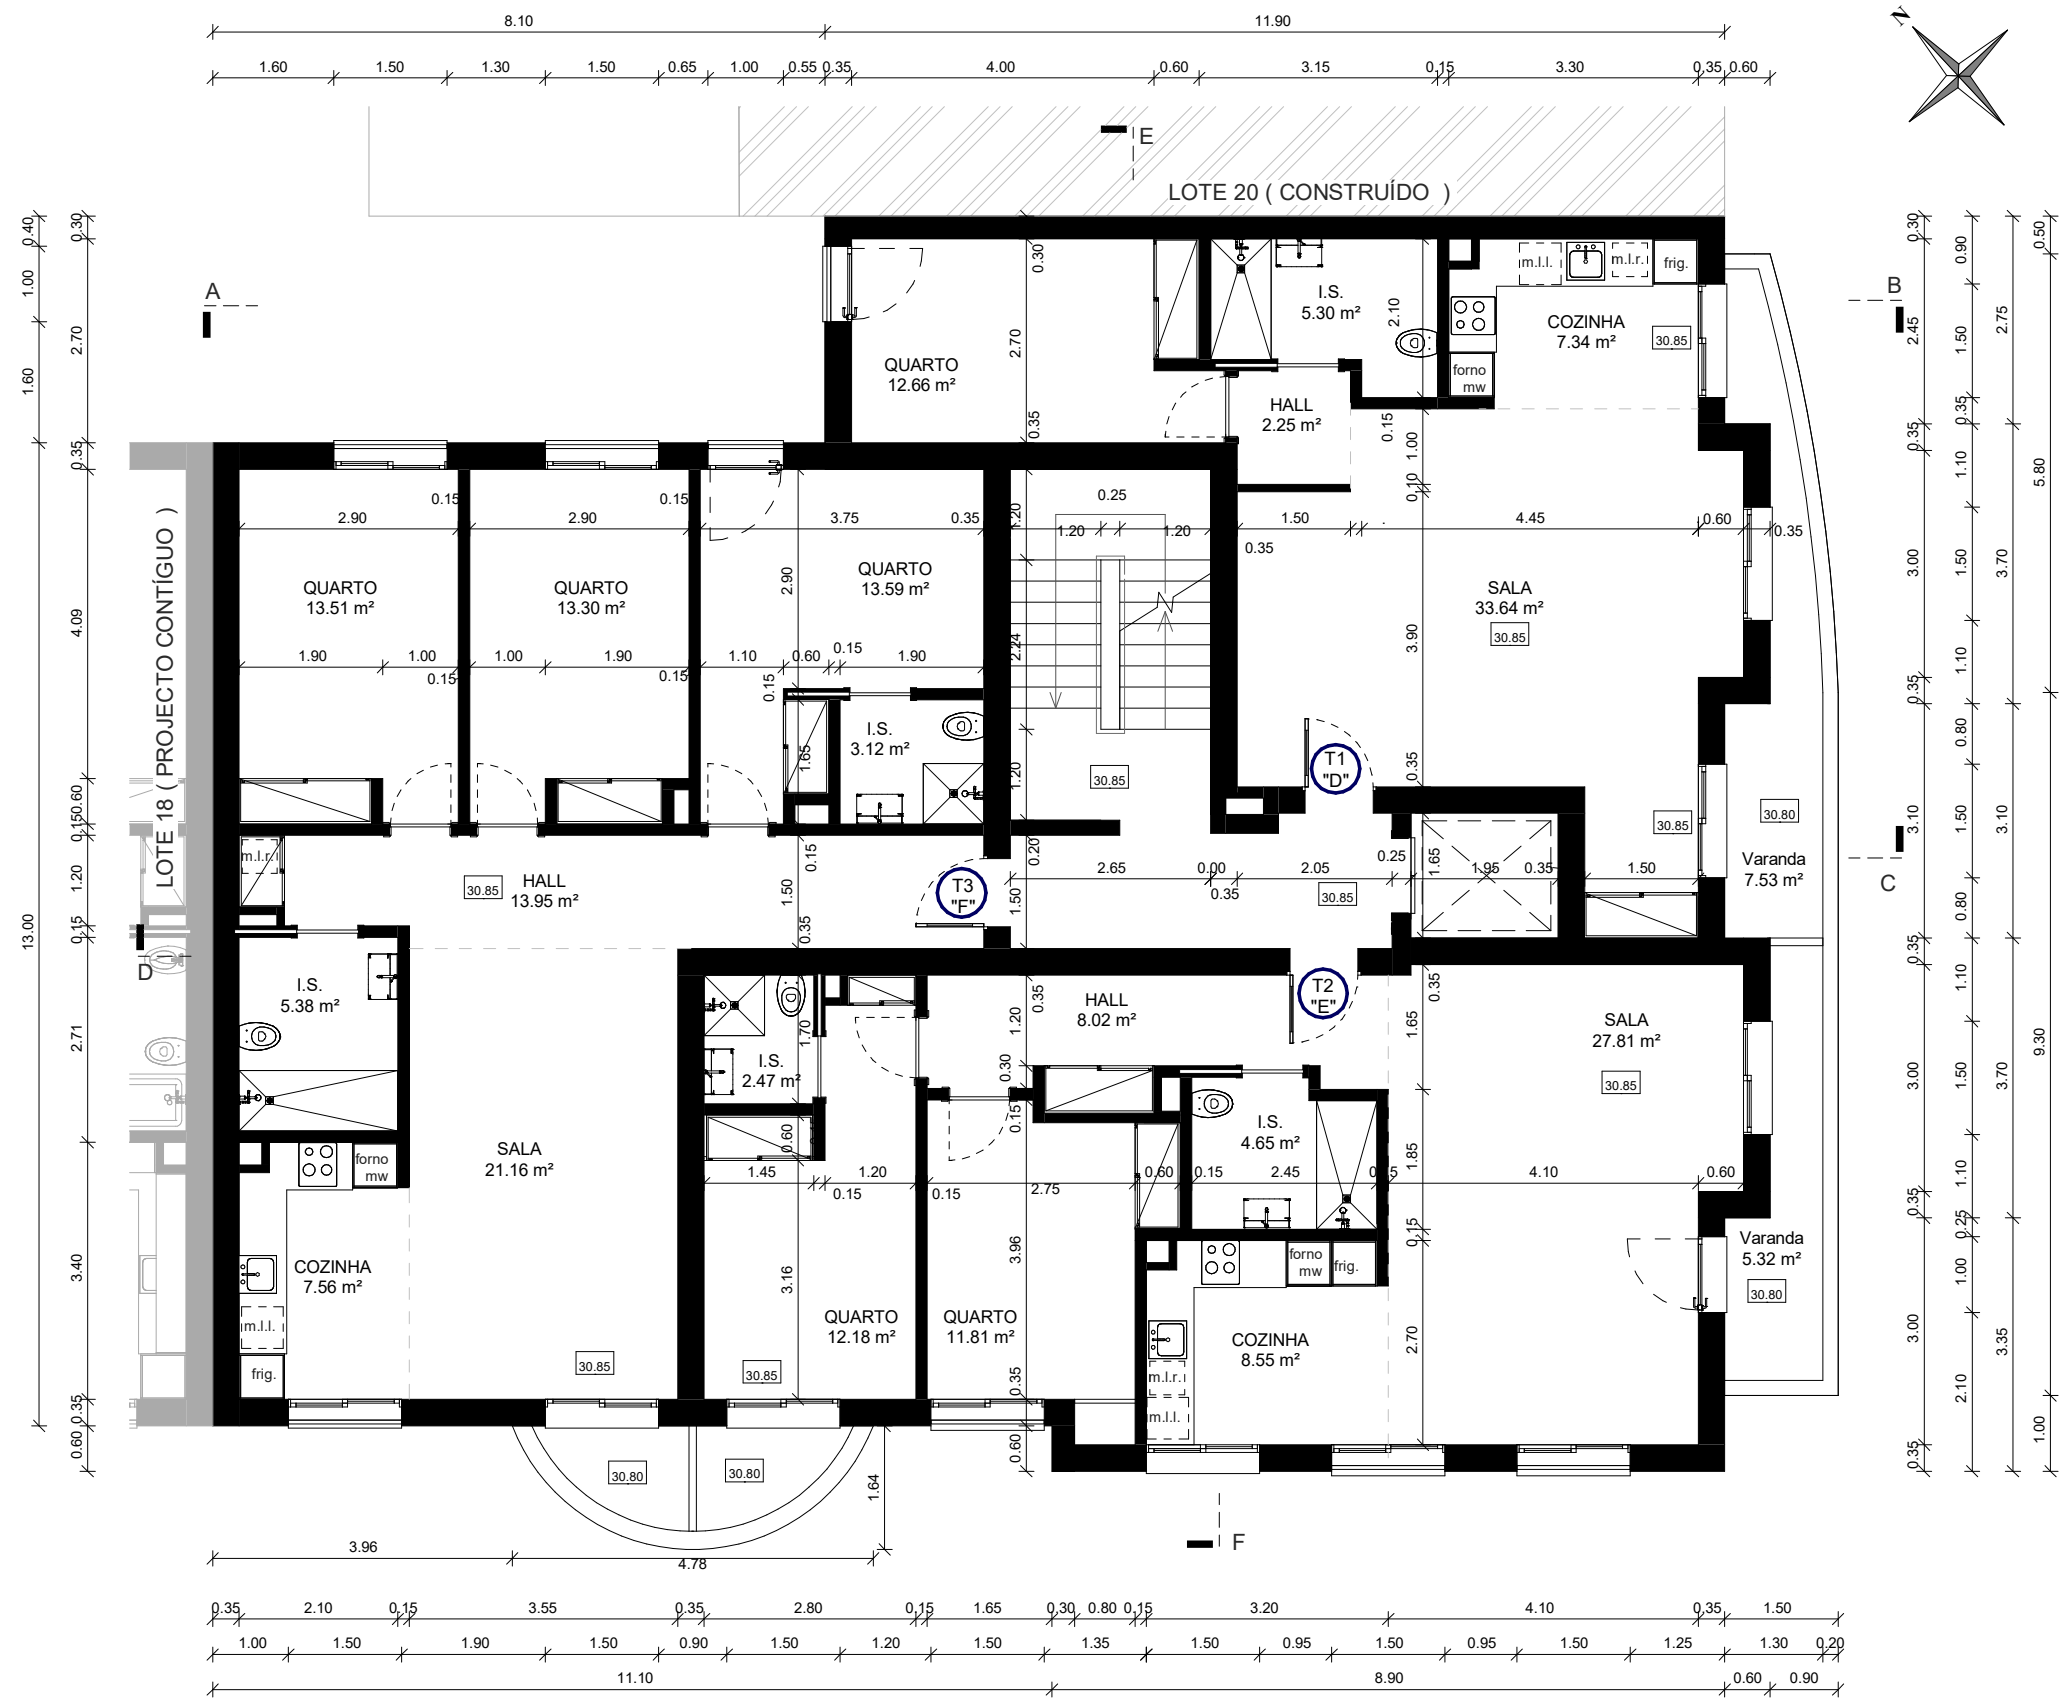

Área Bruta Const.- 1º ANDAR
1 : 300

Planta do 1º ANDAR
1 : 100

			04
	Requerente:		
	Local:		PROJECTO DE ARQUITECTURA
	Freg.:		

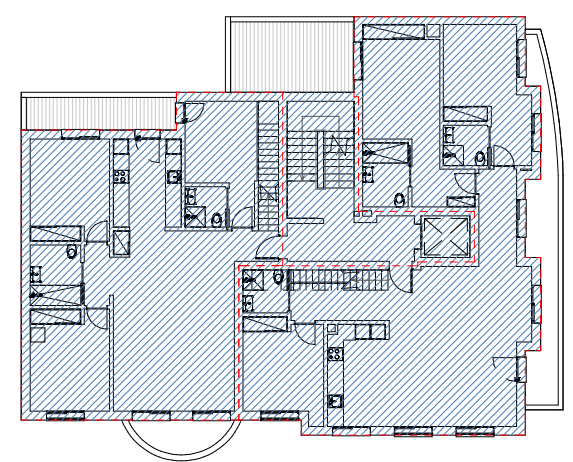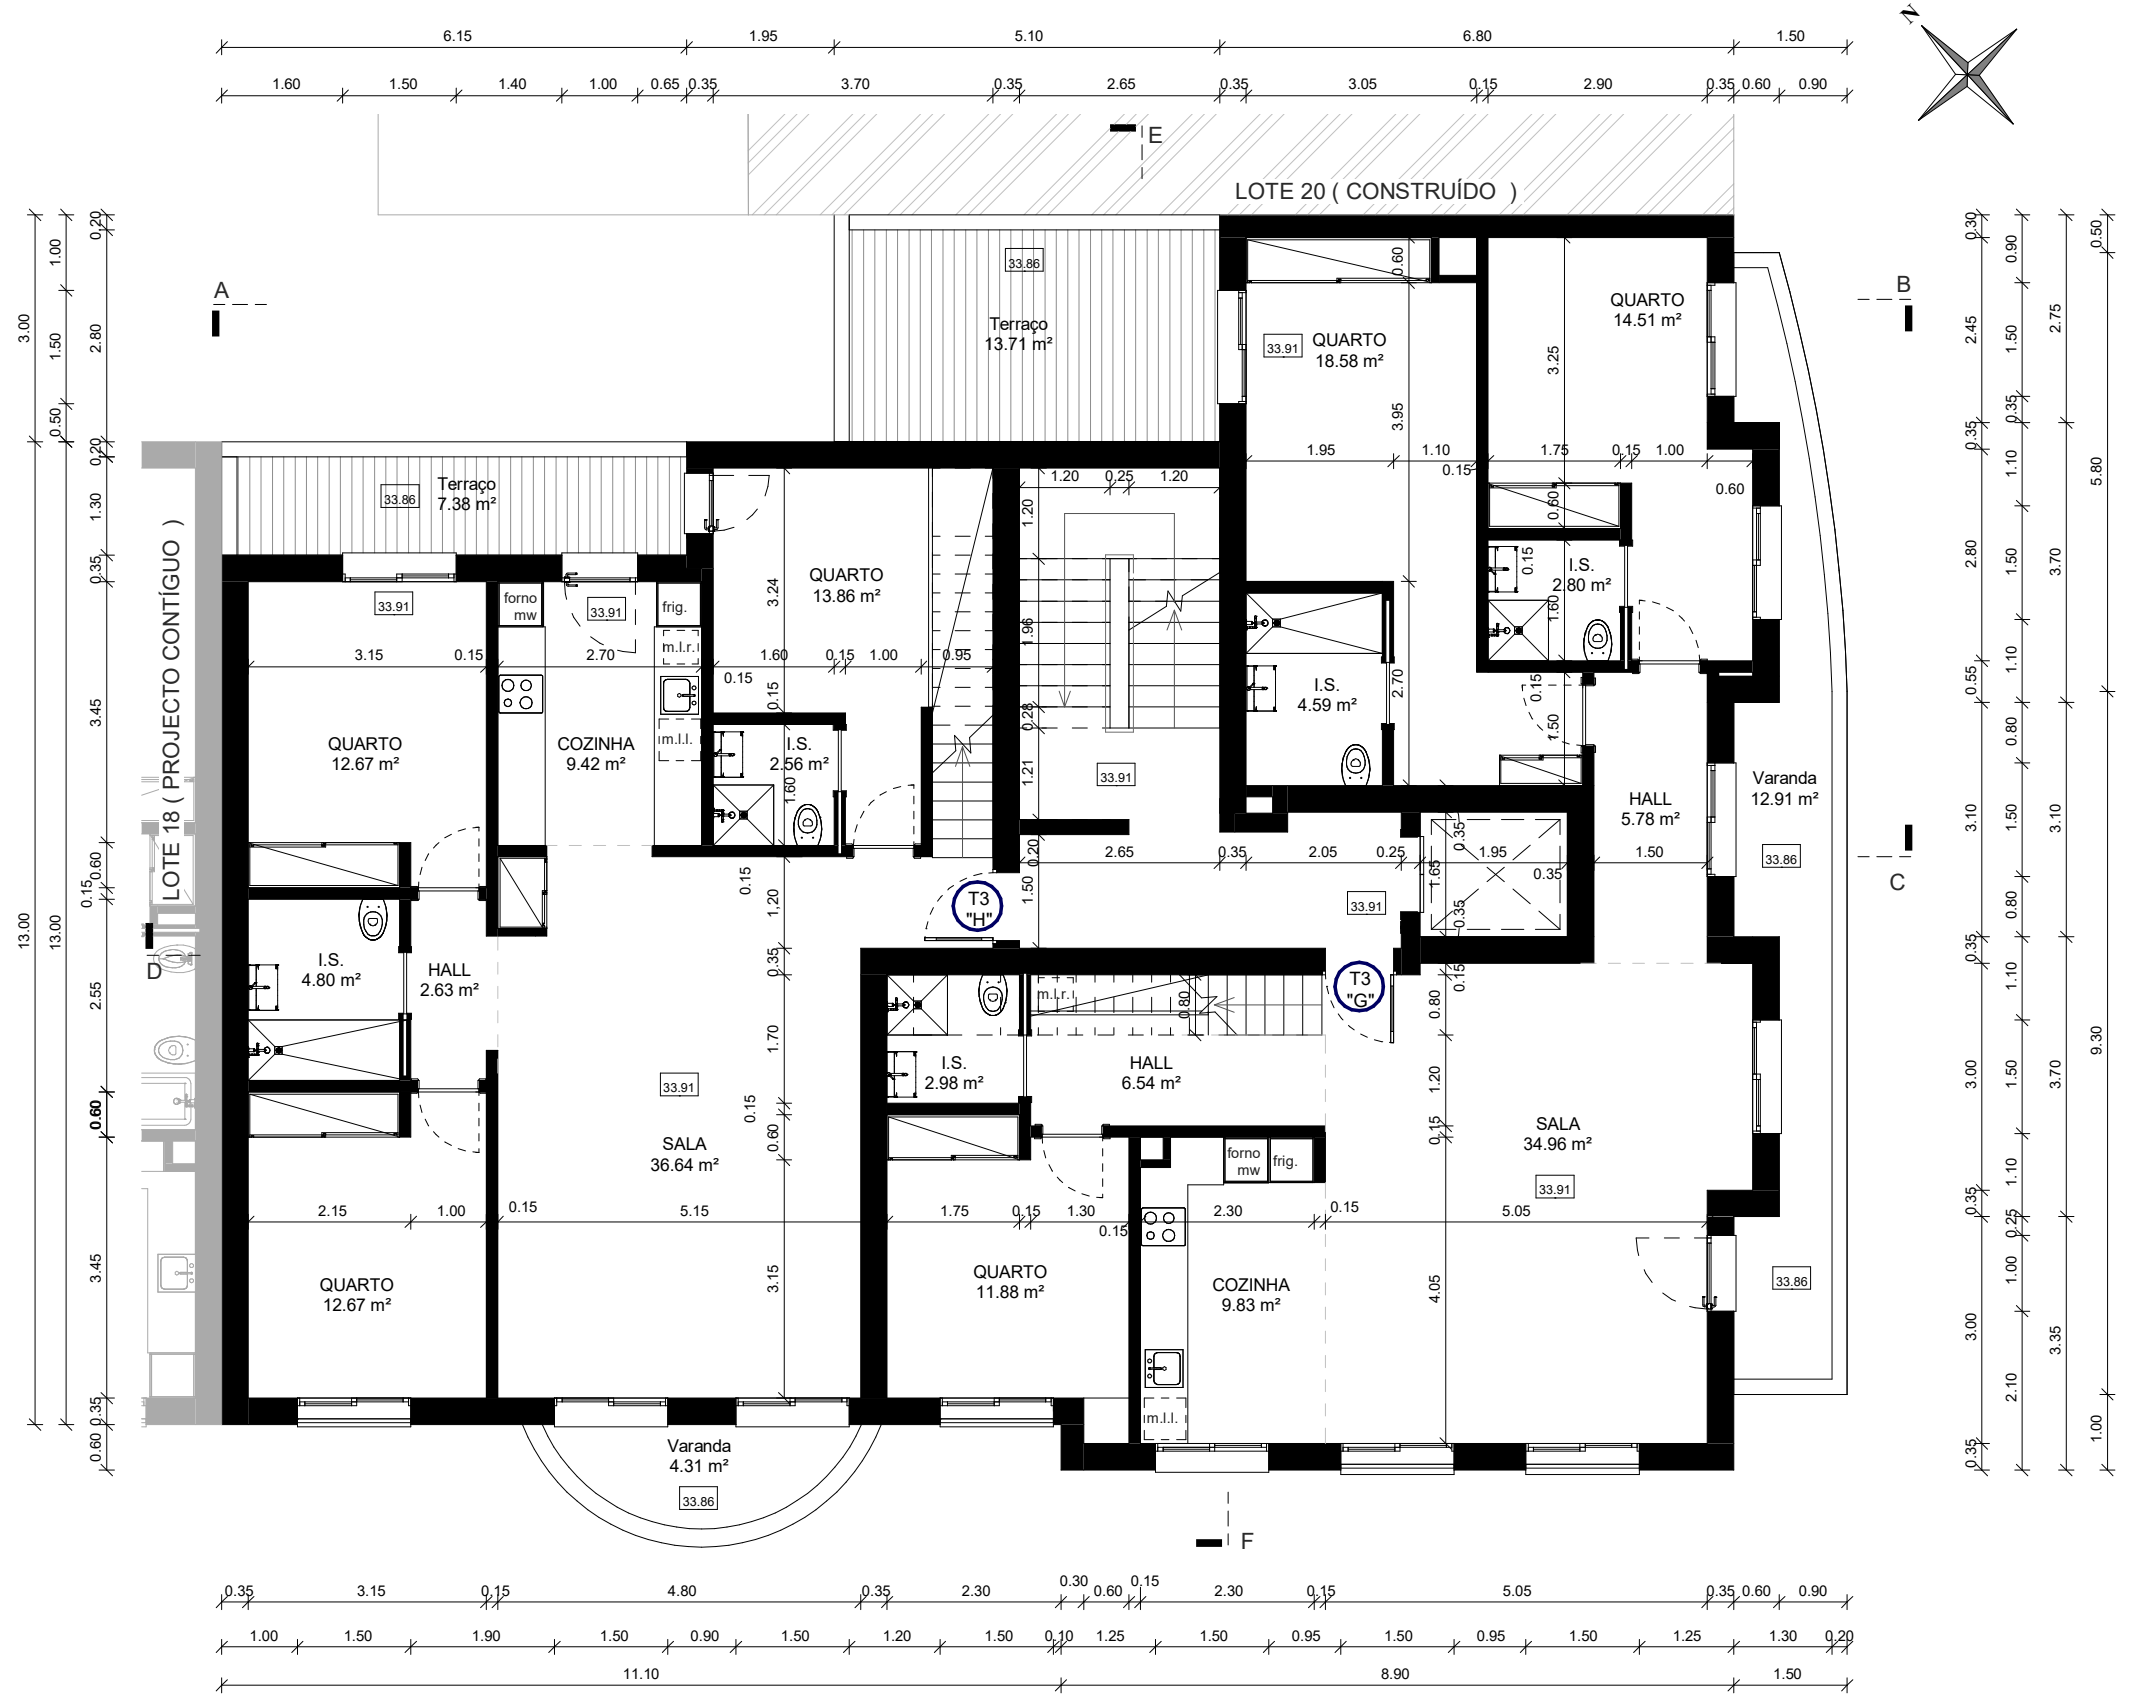


Área Bruta Const.- 2º ANDAR
1 : 300

Planta do 2º ANDAR
1 : 100

			05
	Requerente:		
	Local:	PROJECTO DE ARQUITECTURA	
	Freg.:		




Planta do TERRAÇO
1 : 100

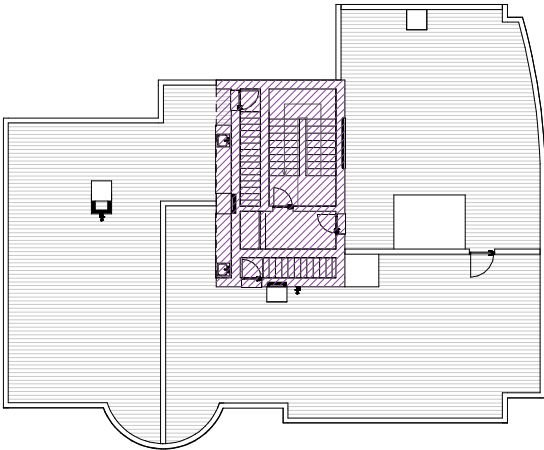

Área coberta/ Encerrada - TERRAÇO
1 : 300

O Arquitecto:

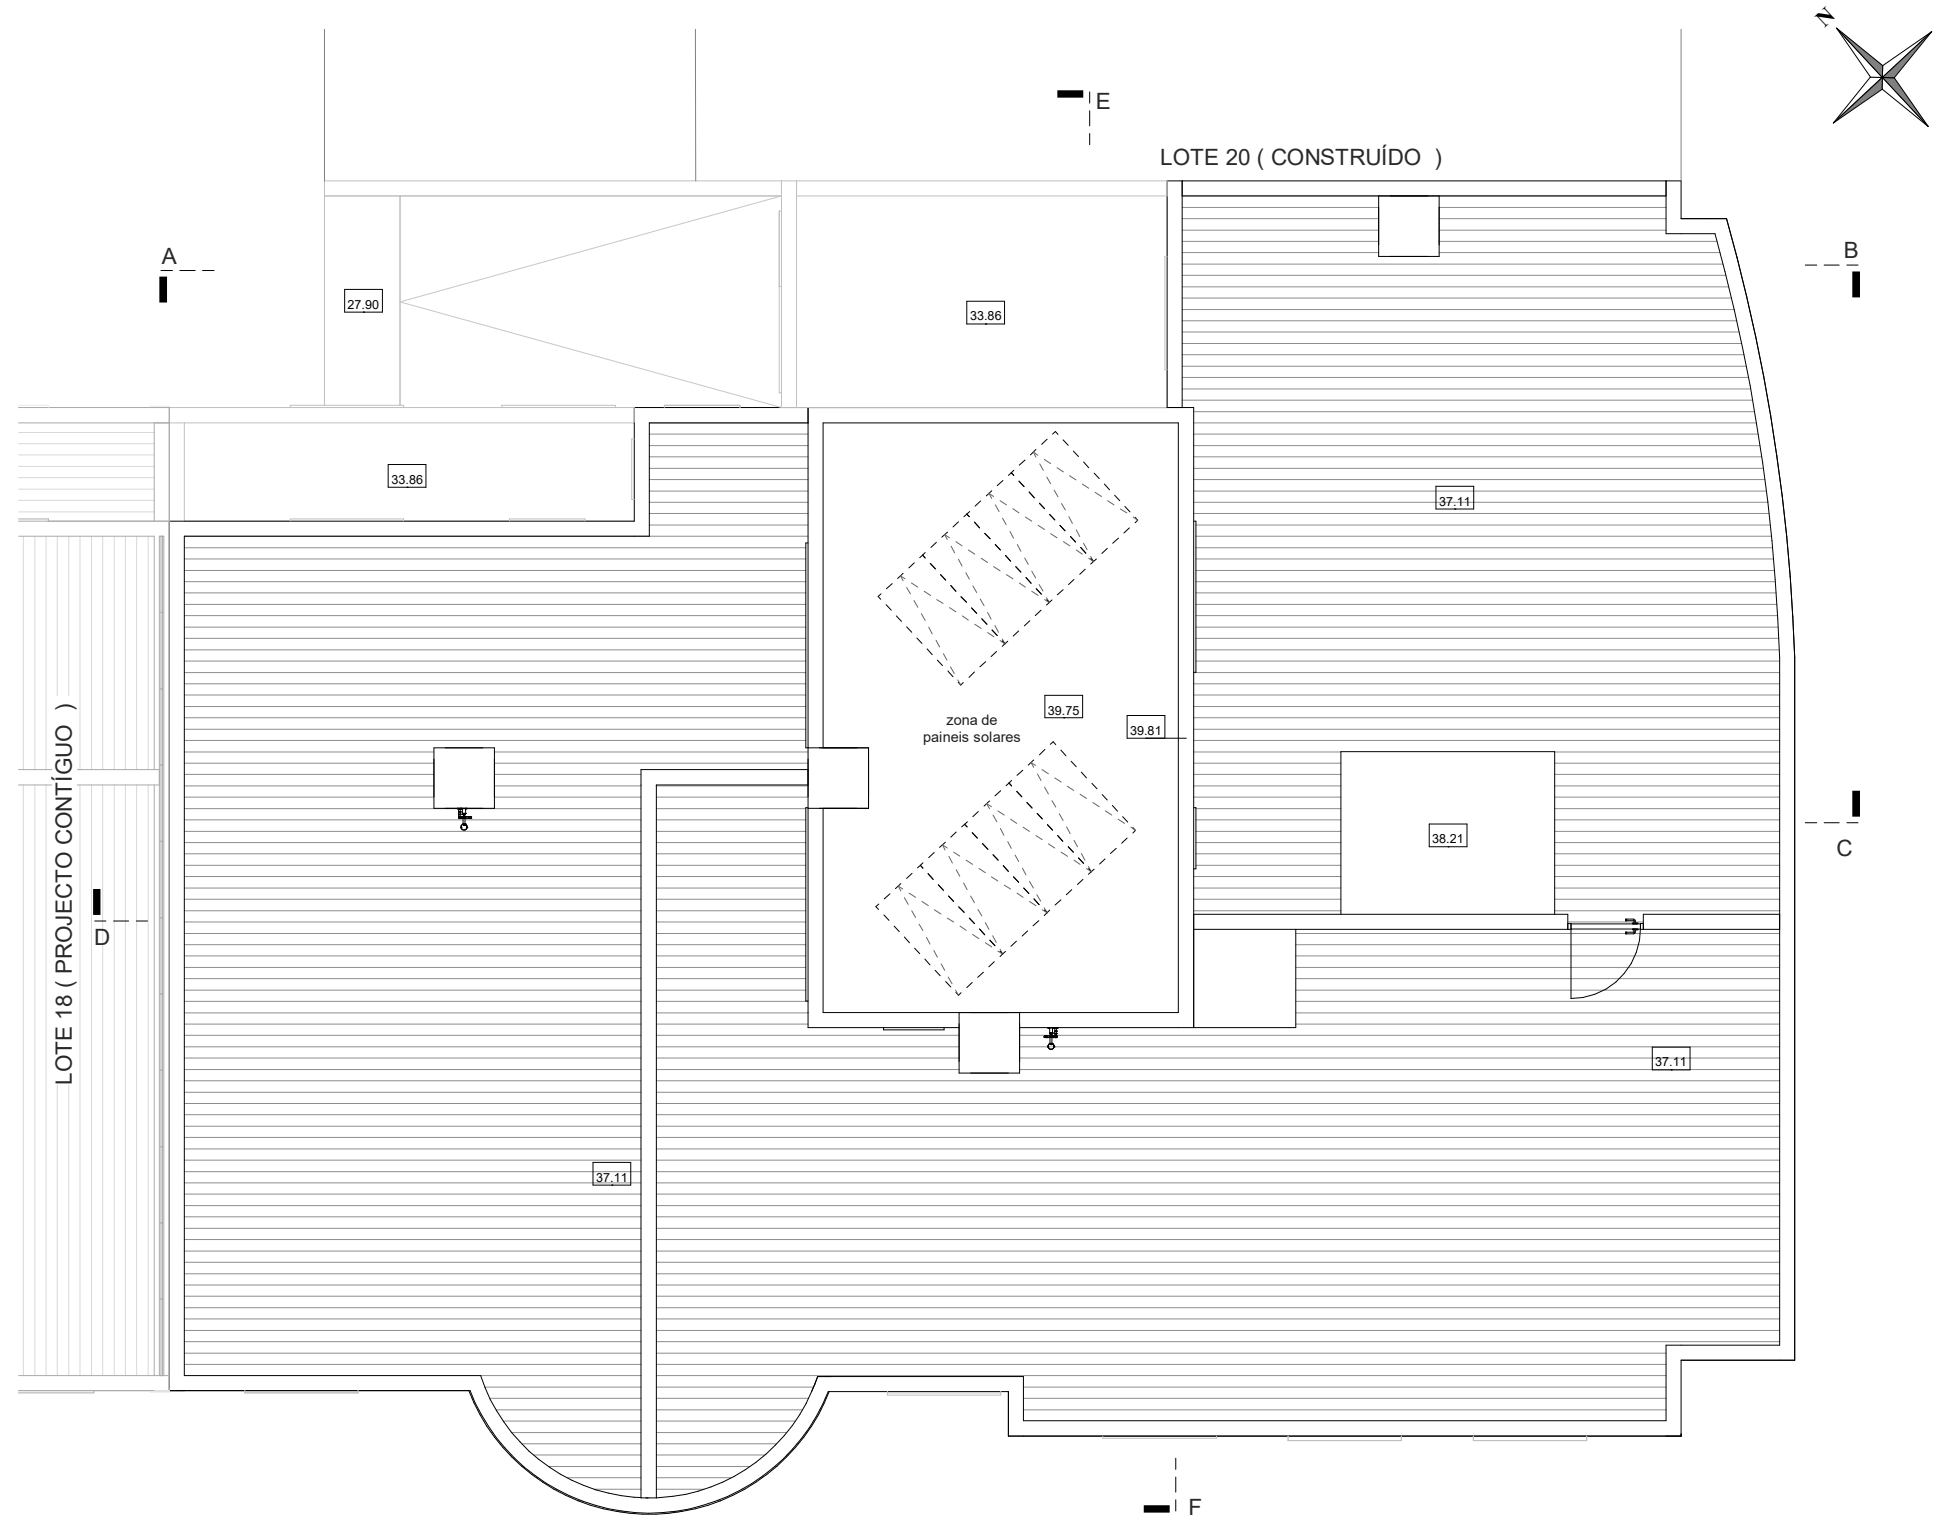

Planta da COBERTURA
1 : 100

			07
	Requerente:		
	Local:	PROJECTO DE ARQUITECTURA	
	Freg.:	Conc.: TAVIRA	Data: JUNHO 2025
O Arquitecto:	Desenho: PLANTA DA COBERTURA	Escala: 1/100	
Nº 9924 O.A.			