



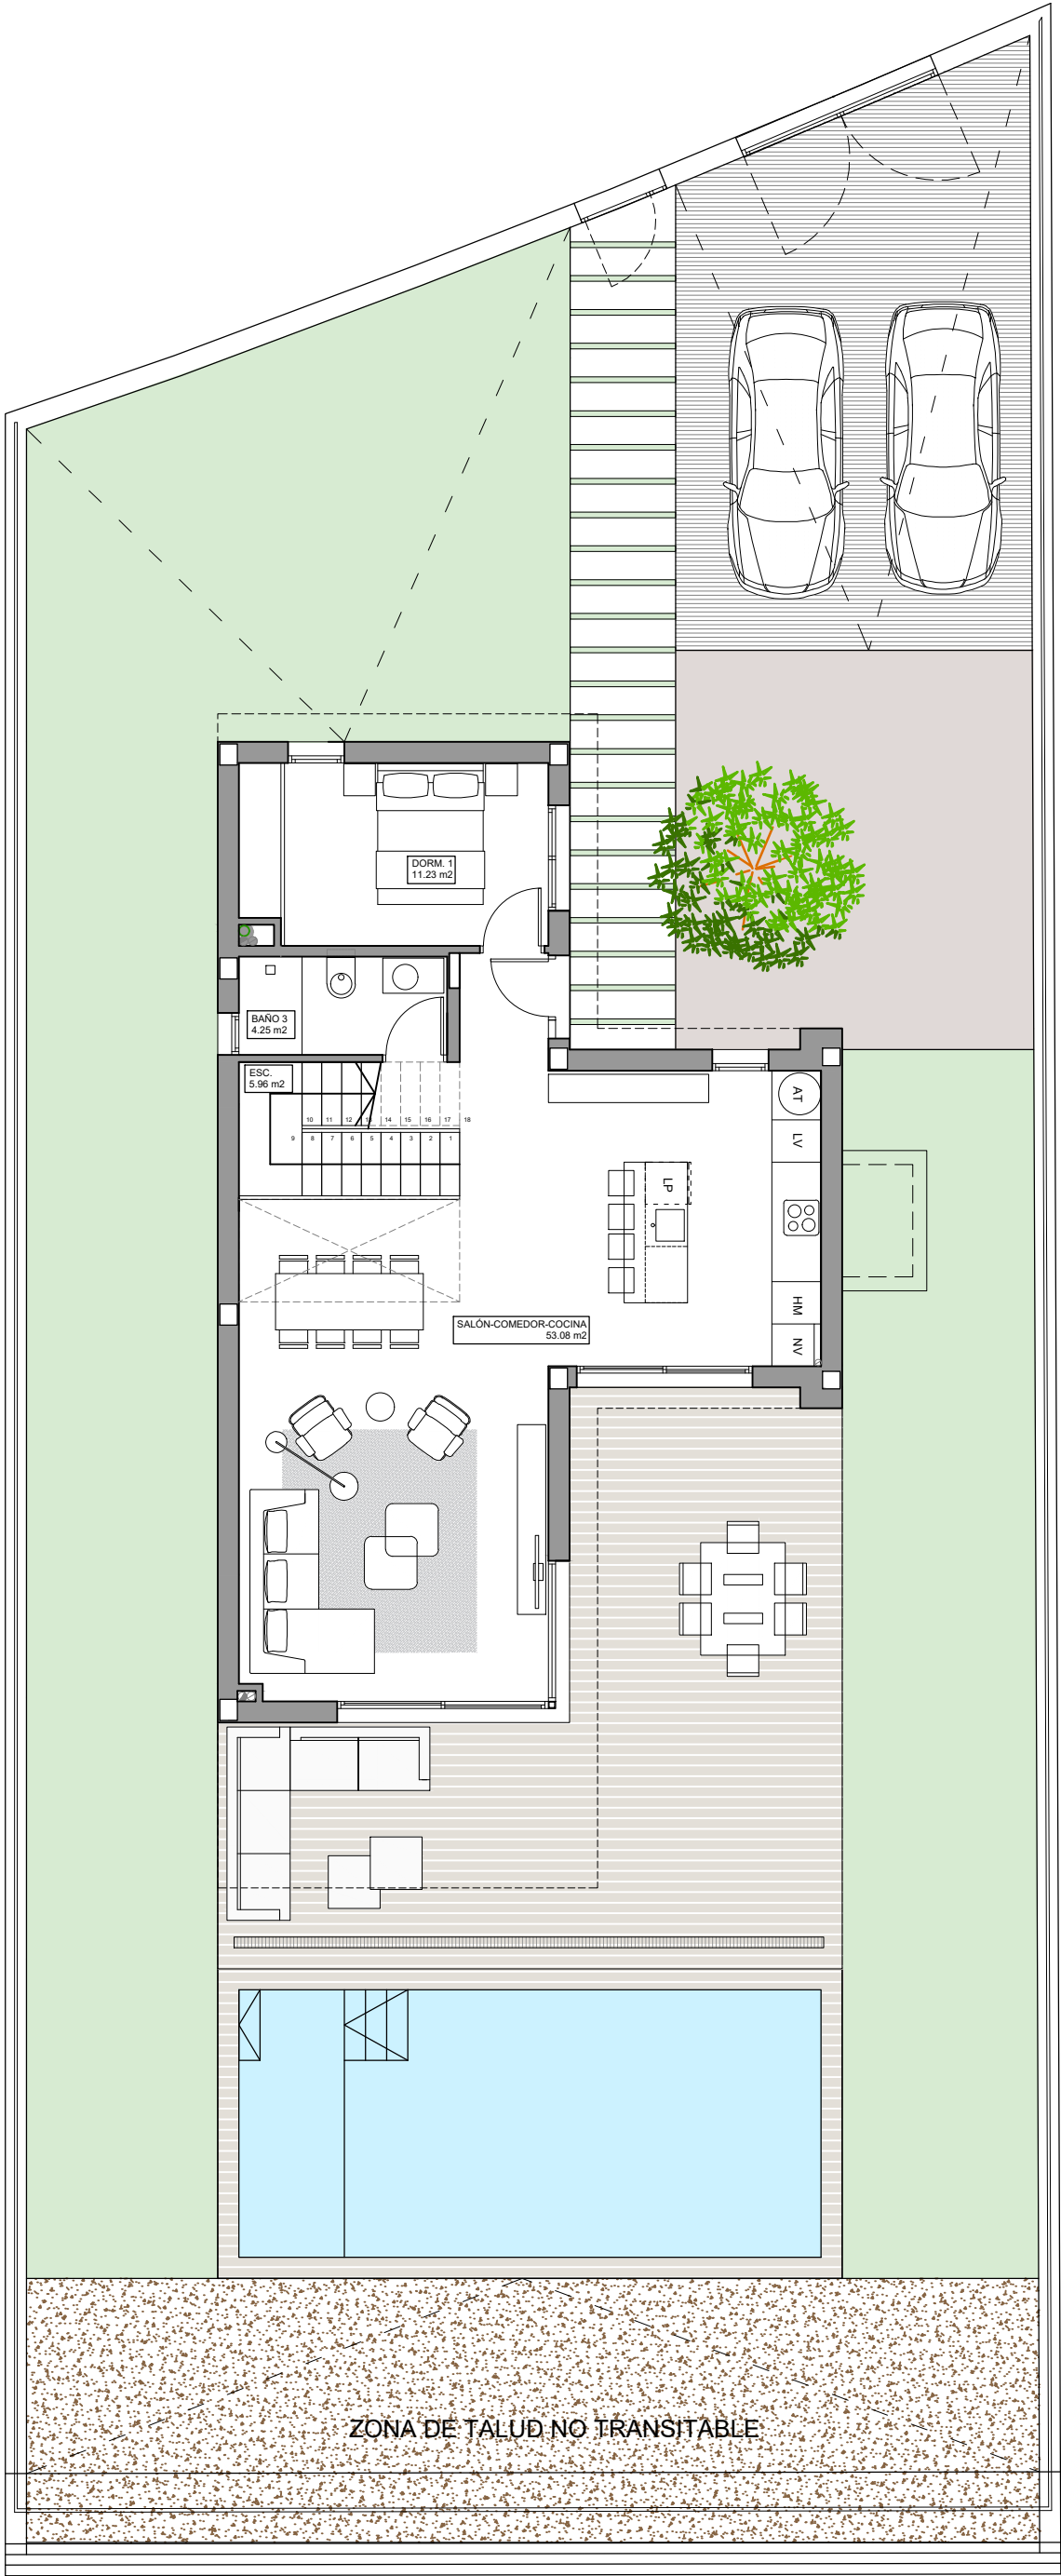


SUPERFICIES

VIVIENDA CERRADA P. BAJA	88.28 m2
TERRAZA SEMICUBIERTA P. BAJA	49.52 m2
VIVIENDA CERRADA P. PRIMERA	59.00 m2
TERRAZAS DESCUBIERTAS P. PRIMERA	25.60 m2
TOTAL	222.40 m2

SUP. APROX. LAMINA DE AGUA PISCINA 31 M2
SUP. APROX.PARCELA 500 M2

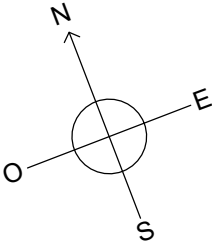


ACABADO DE PAVIMENTOS	
	PAVIMENTO EXTERIOR DE HORMIGÓN IMPRESO
	TIERRA
	ACABADO EXTERIOR DE CORTEZA DE PINO
	PAVIMENTO TERRAZA DE PLANTA BAJA SEGÚN LA MEMORIA DE CALIDADES.
	ACABADO EXTERIOR DE CÉSPED ARTIFICIAL

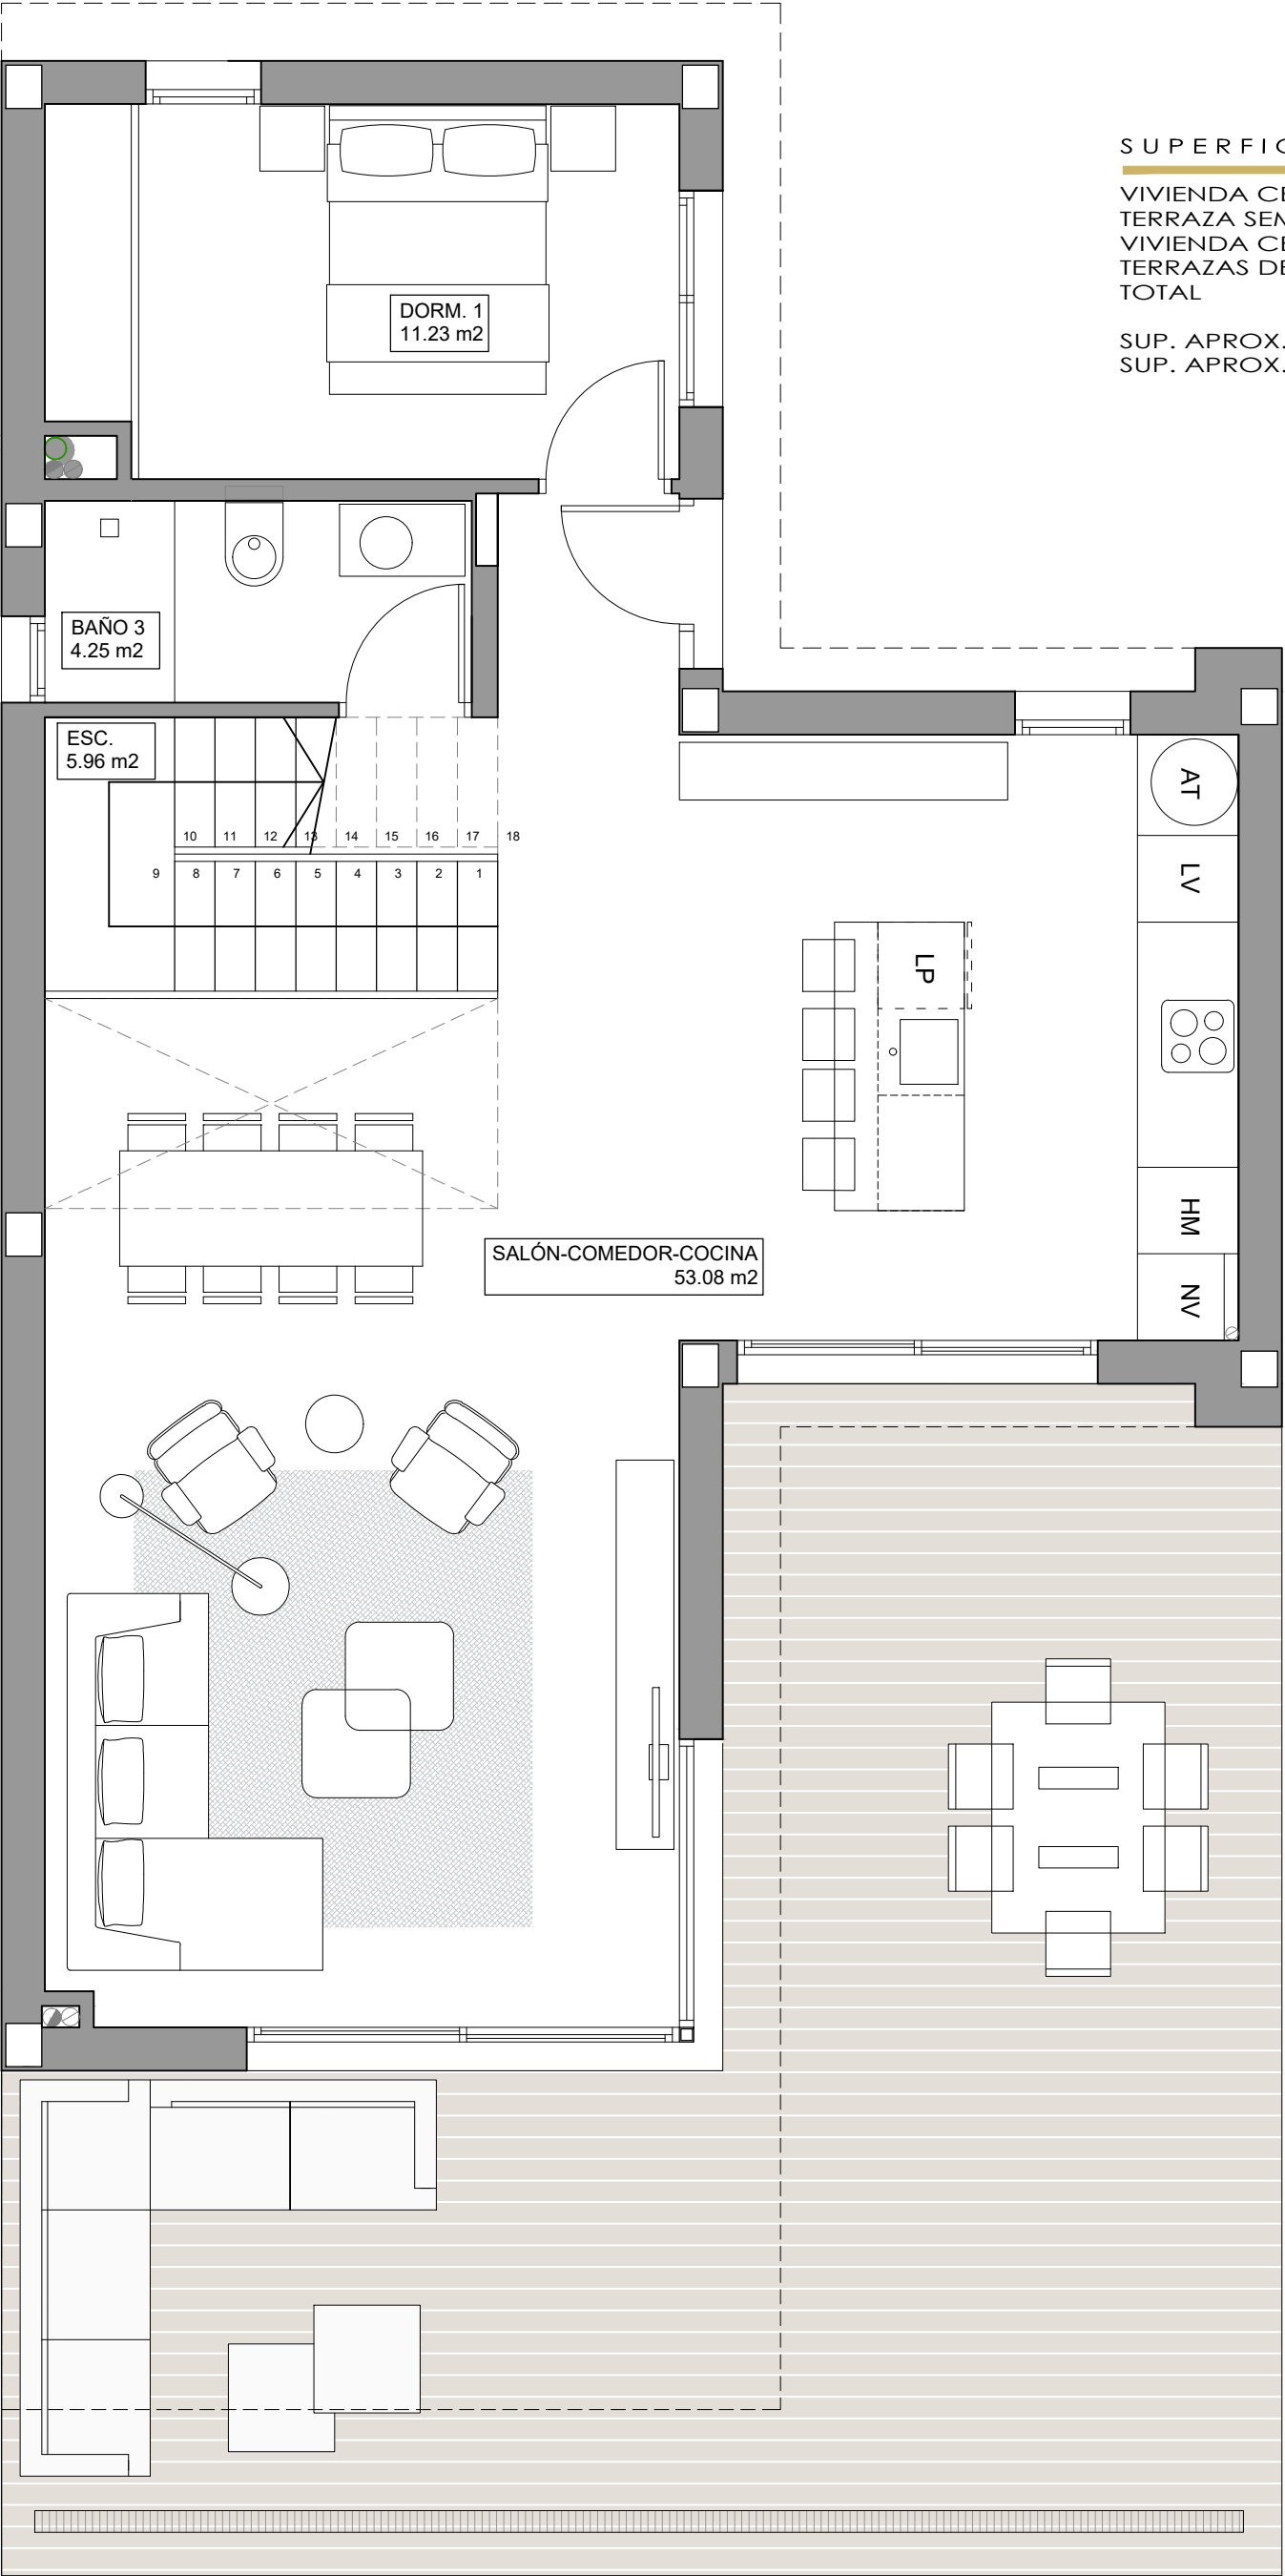

SUPERFICIES	
VIVIENDA CERRADA P. BAJA	88.28 m2
TERRAZA SEMICUBIERTA P. BAJA	49.52 m2
VIVIENDA CERRADA P. PRIMERA	59.00 m2
TERRAZAS DESCUBIERTAS P. PRIMERA	25.60 m2
TOTAL	222.40 m2
SUP. APROX. LAMINA DE AGUA PISCINA 31 M2	
SUP. APROX.PARCELA 500 M2	

PLANTA BAJA



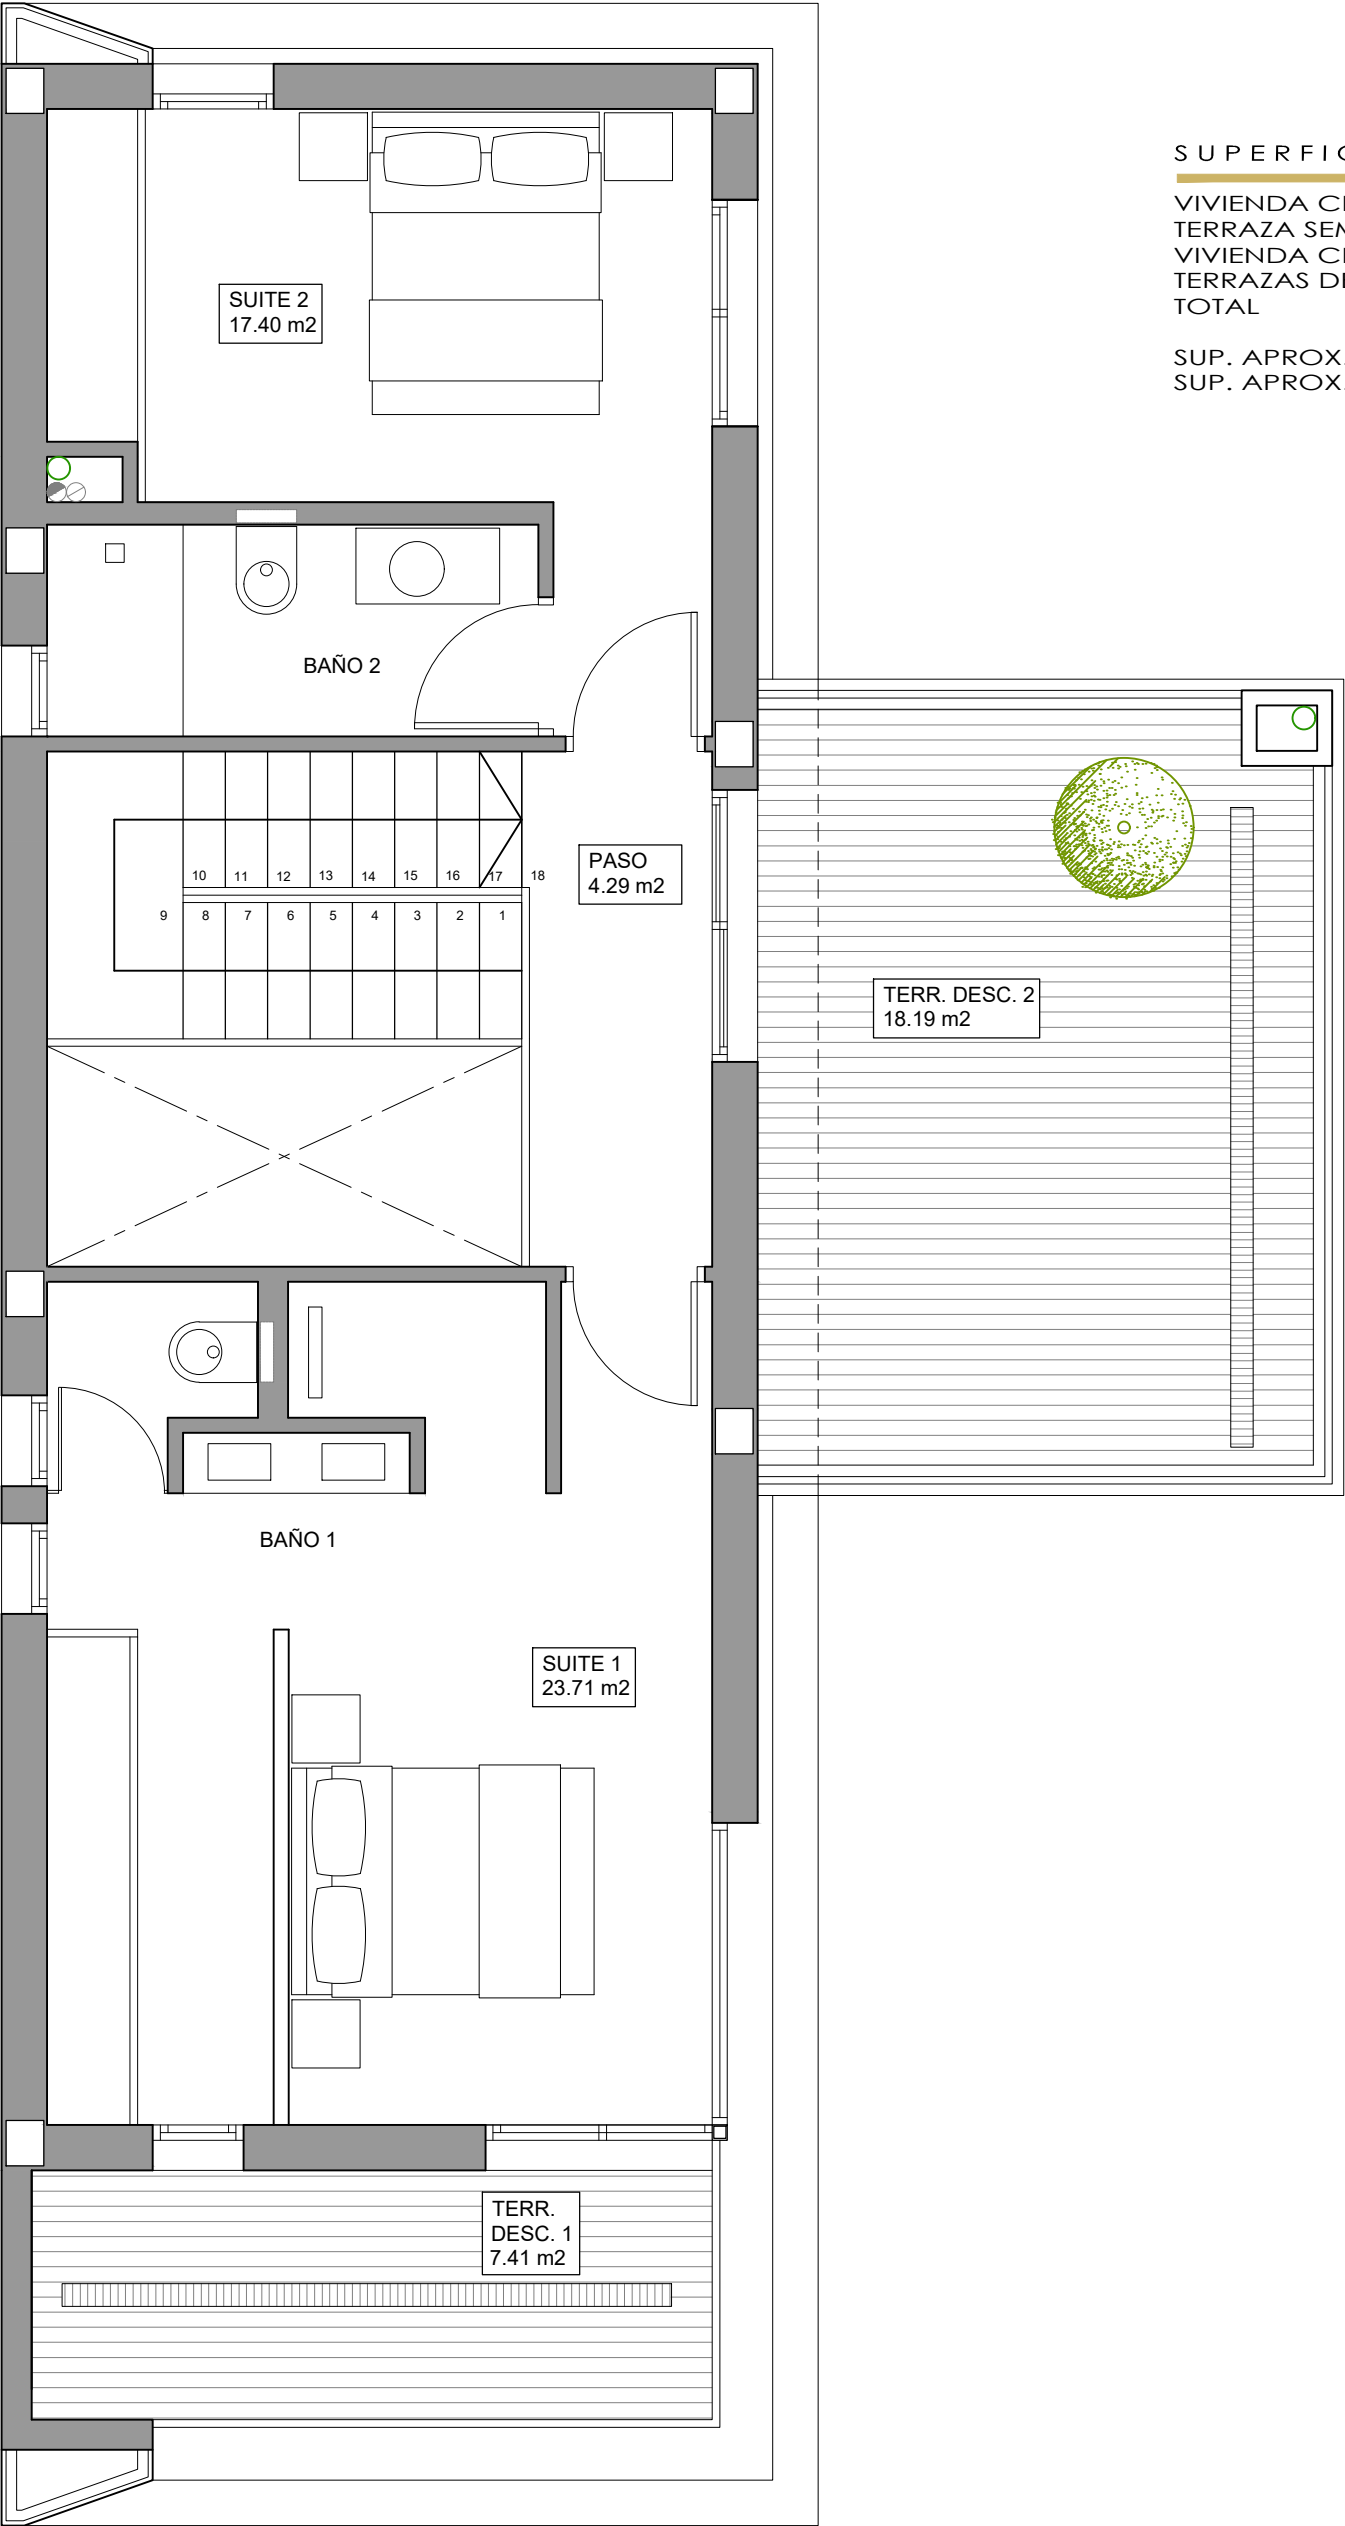

SUPERFICIES	
VIVIENDA CERRADA P. BAJA	88.28 m2
TERRAZA SEMICUBIERTA P. BAJA	49.52 m2
VIVIENDA CERRADA P. PRIMERA	59.00 m2
TERRAZAS DESCUBIERTAS P. PRIMERA	25.60 m2
TOTAL	222.40 m2
SUP. APROX. LAMINA DE AGUA PISCINA 31 M2	
SUP. APROX.PARCELA 500 M2	

PLANTA PRIMERA