



PISO 0

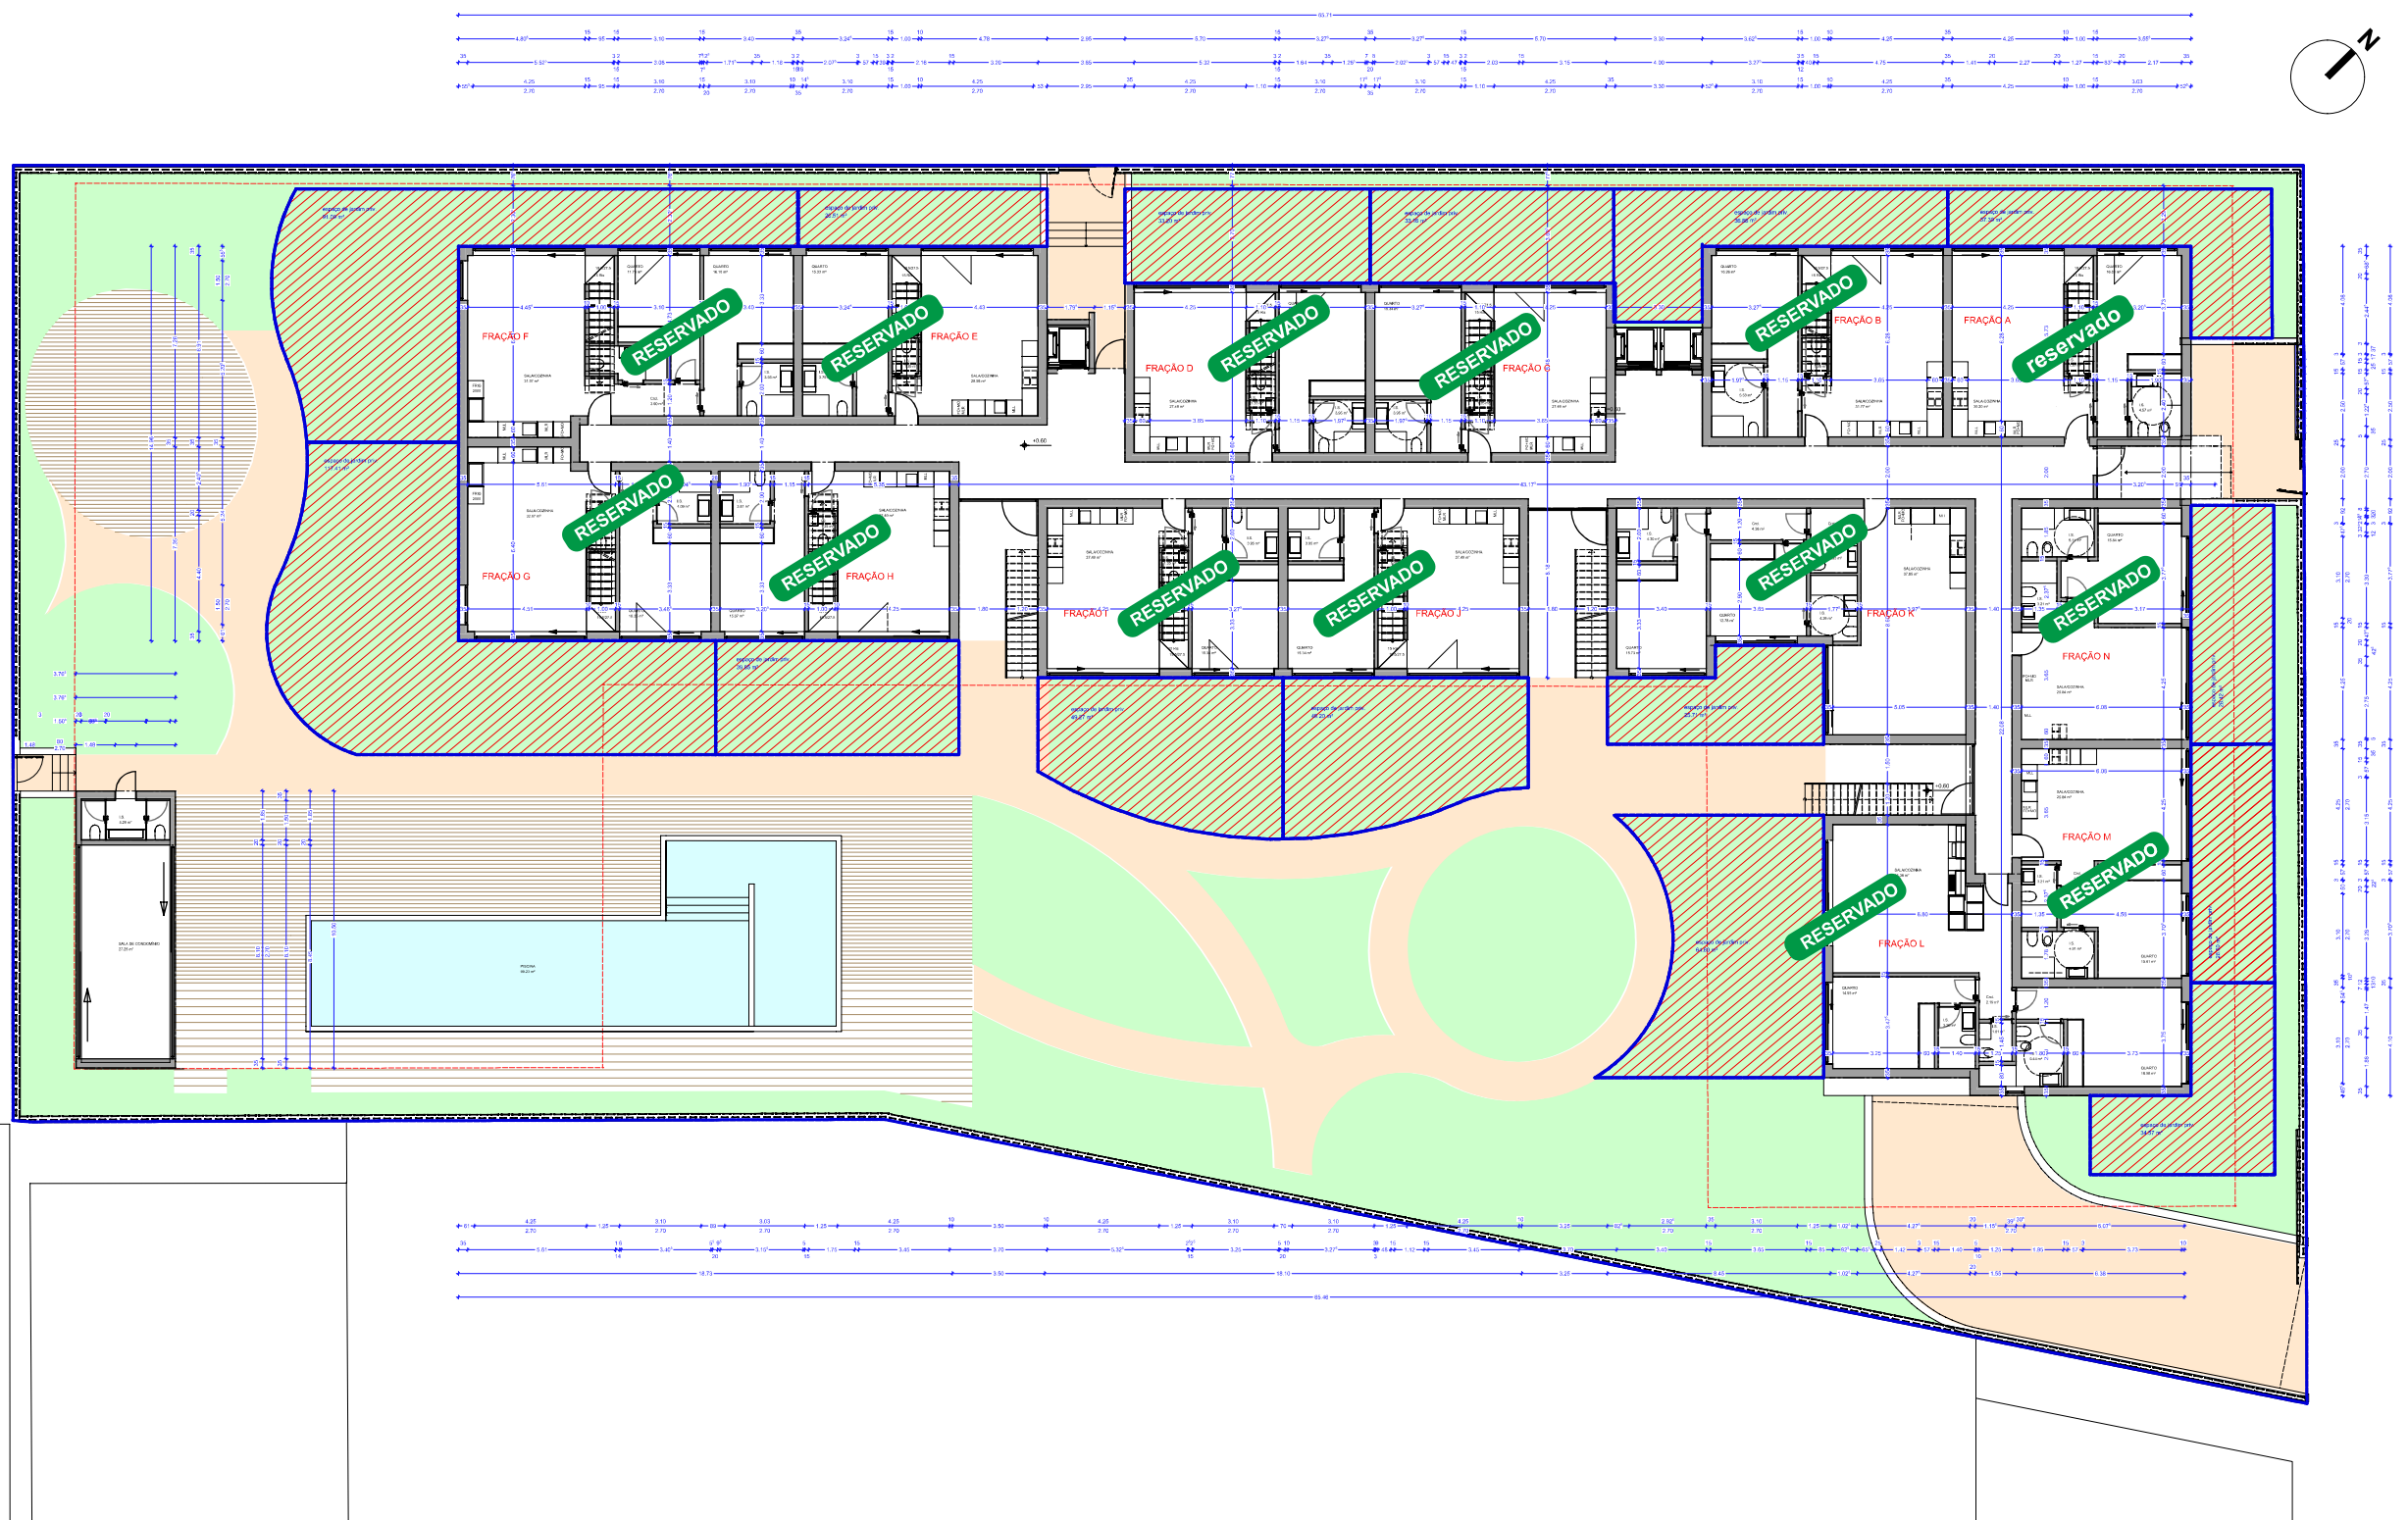


NOTA: As informações aqui contidas podem sofrer variações por ordem técnica

PISO 1

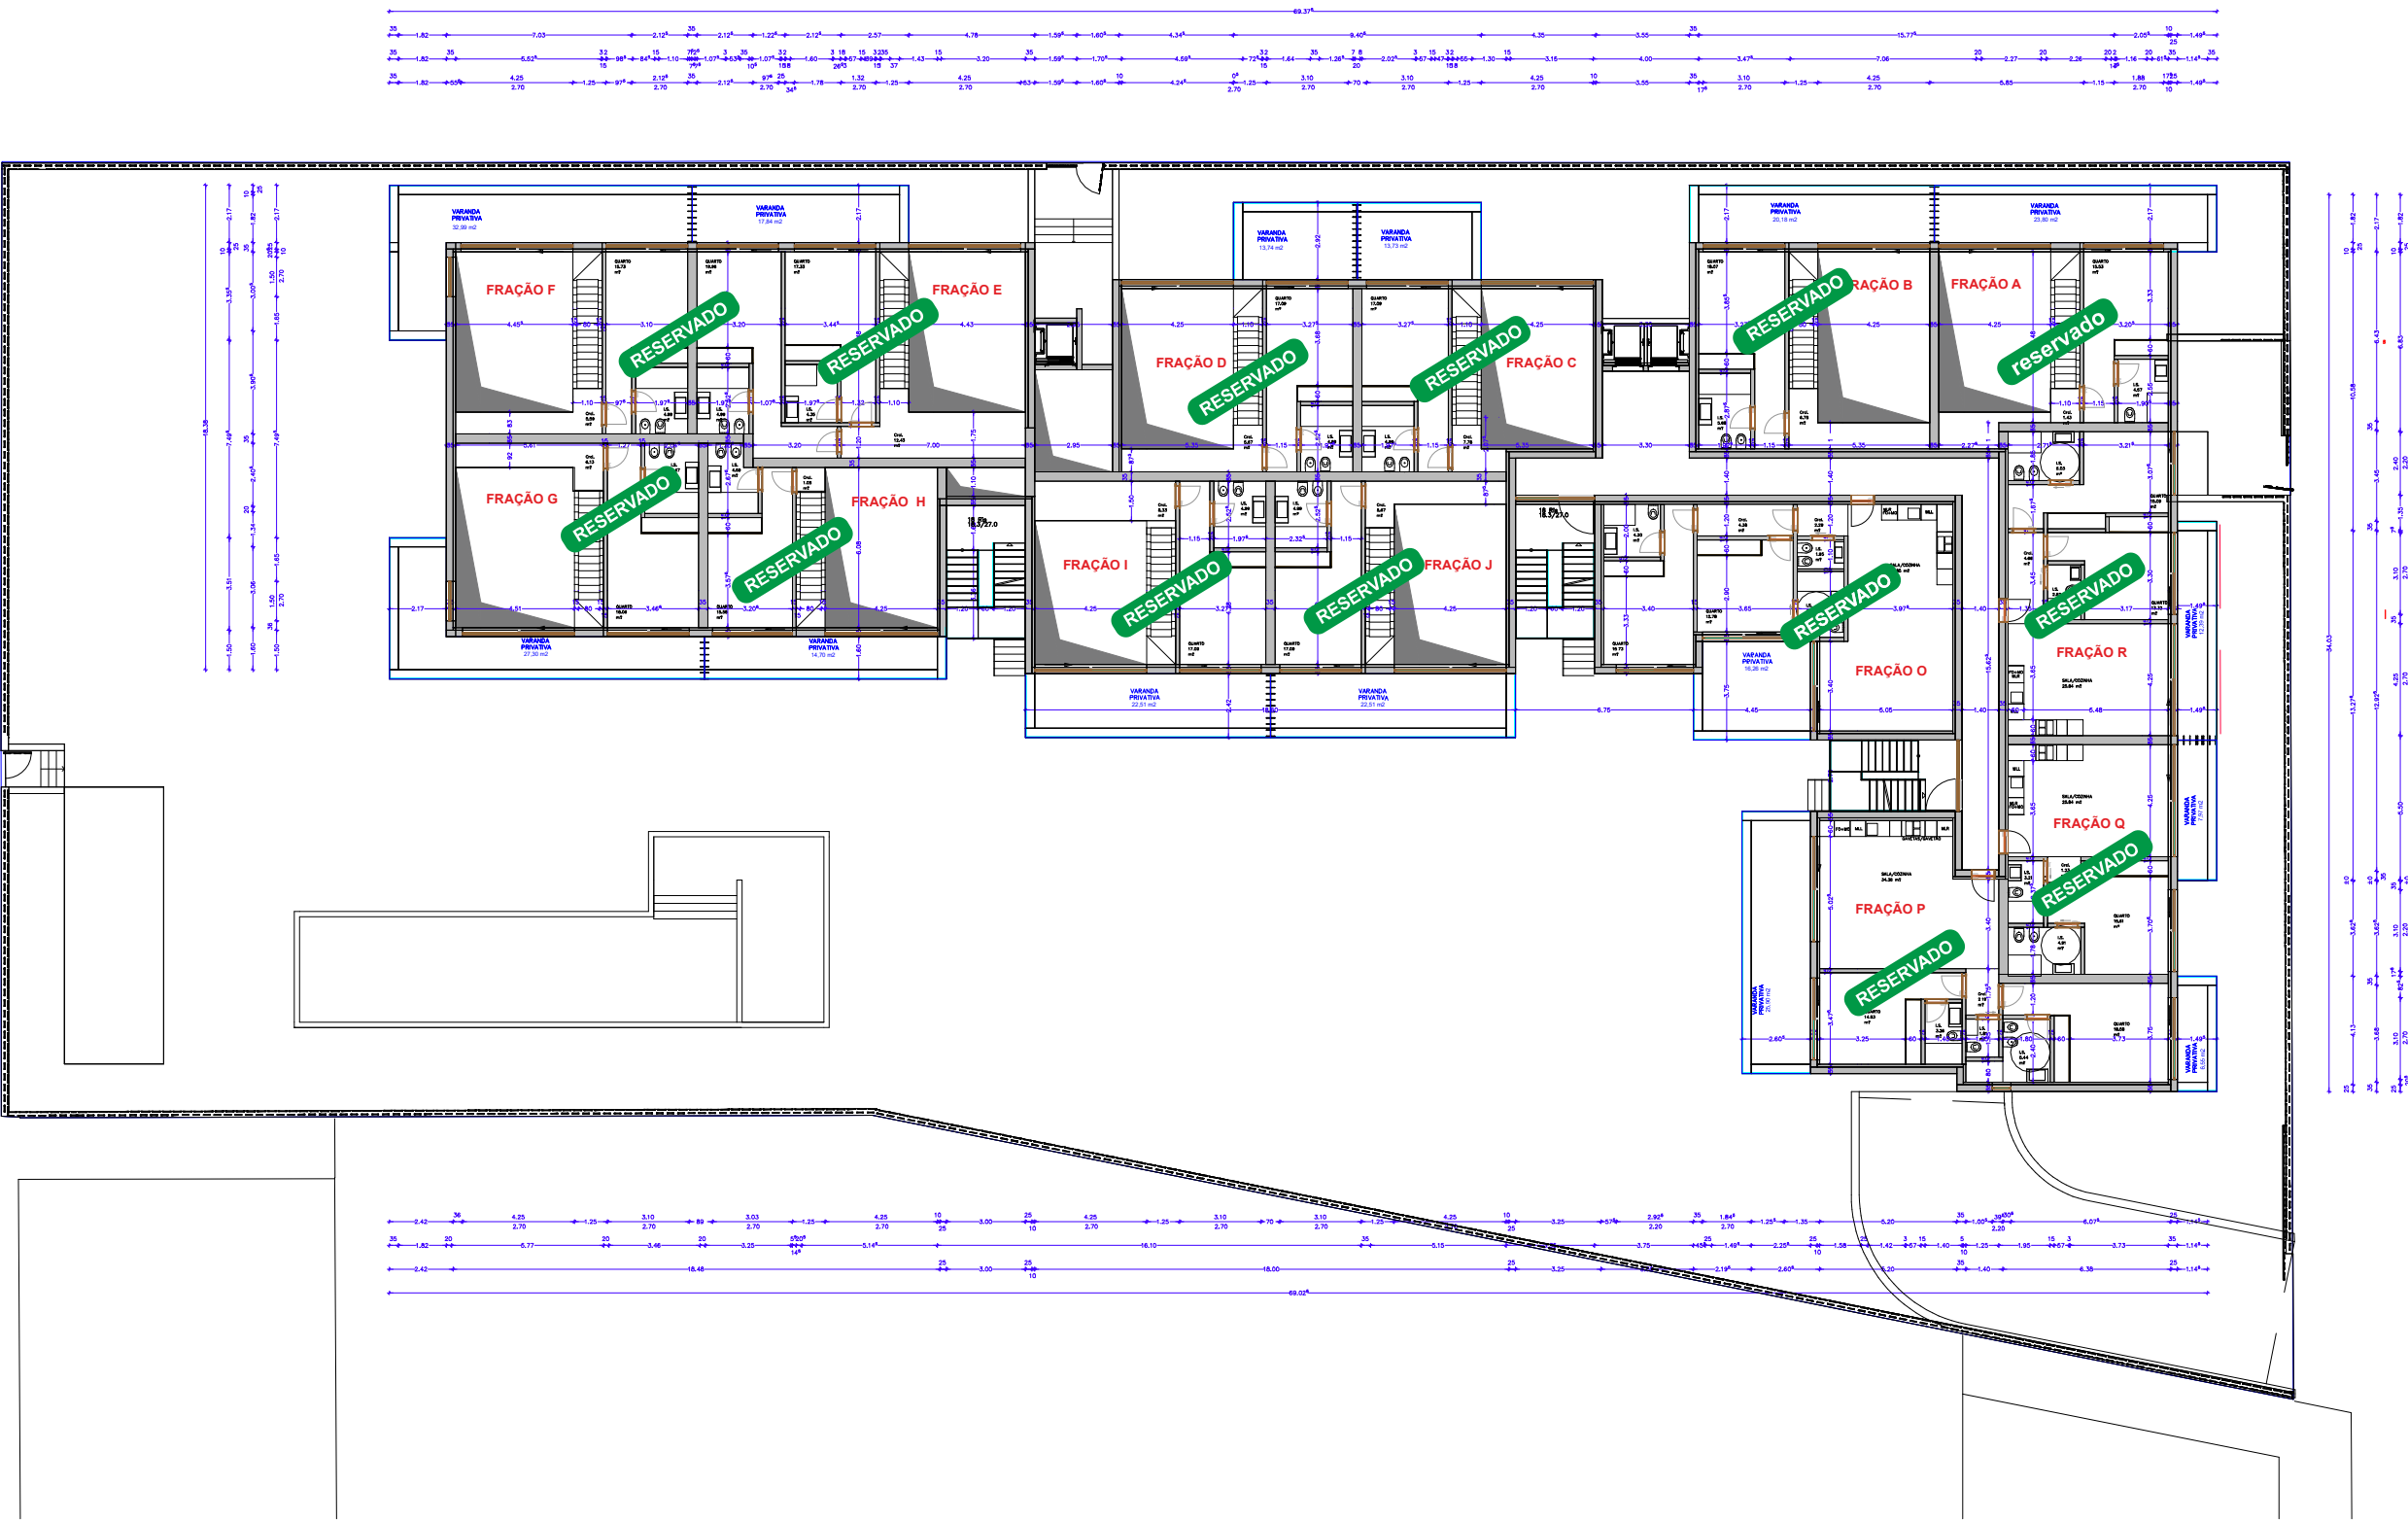


NOTA: As informações aqui contidas podem sofrer variações por ordem técnica

PISO 2

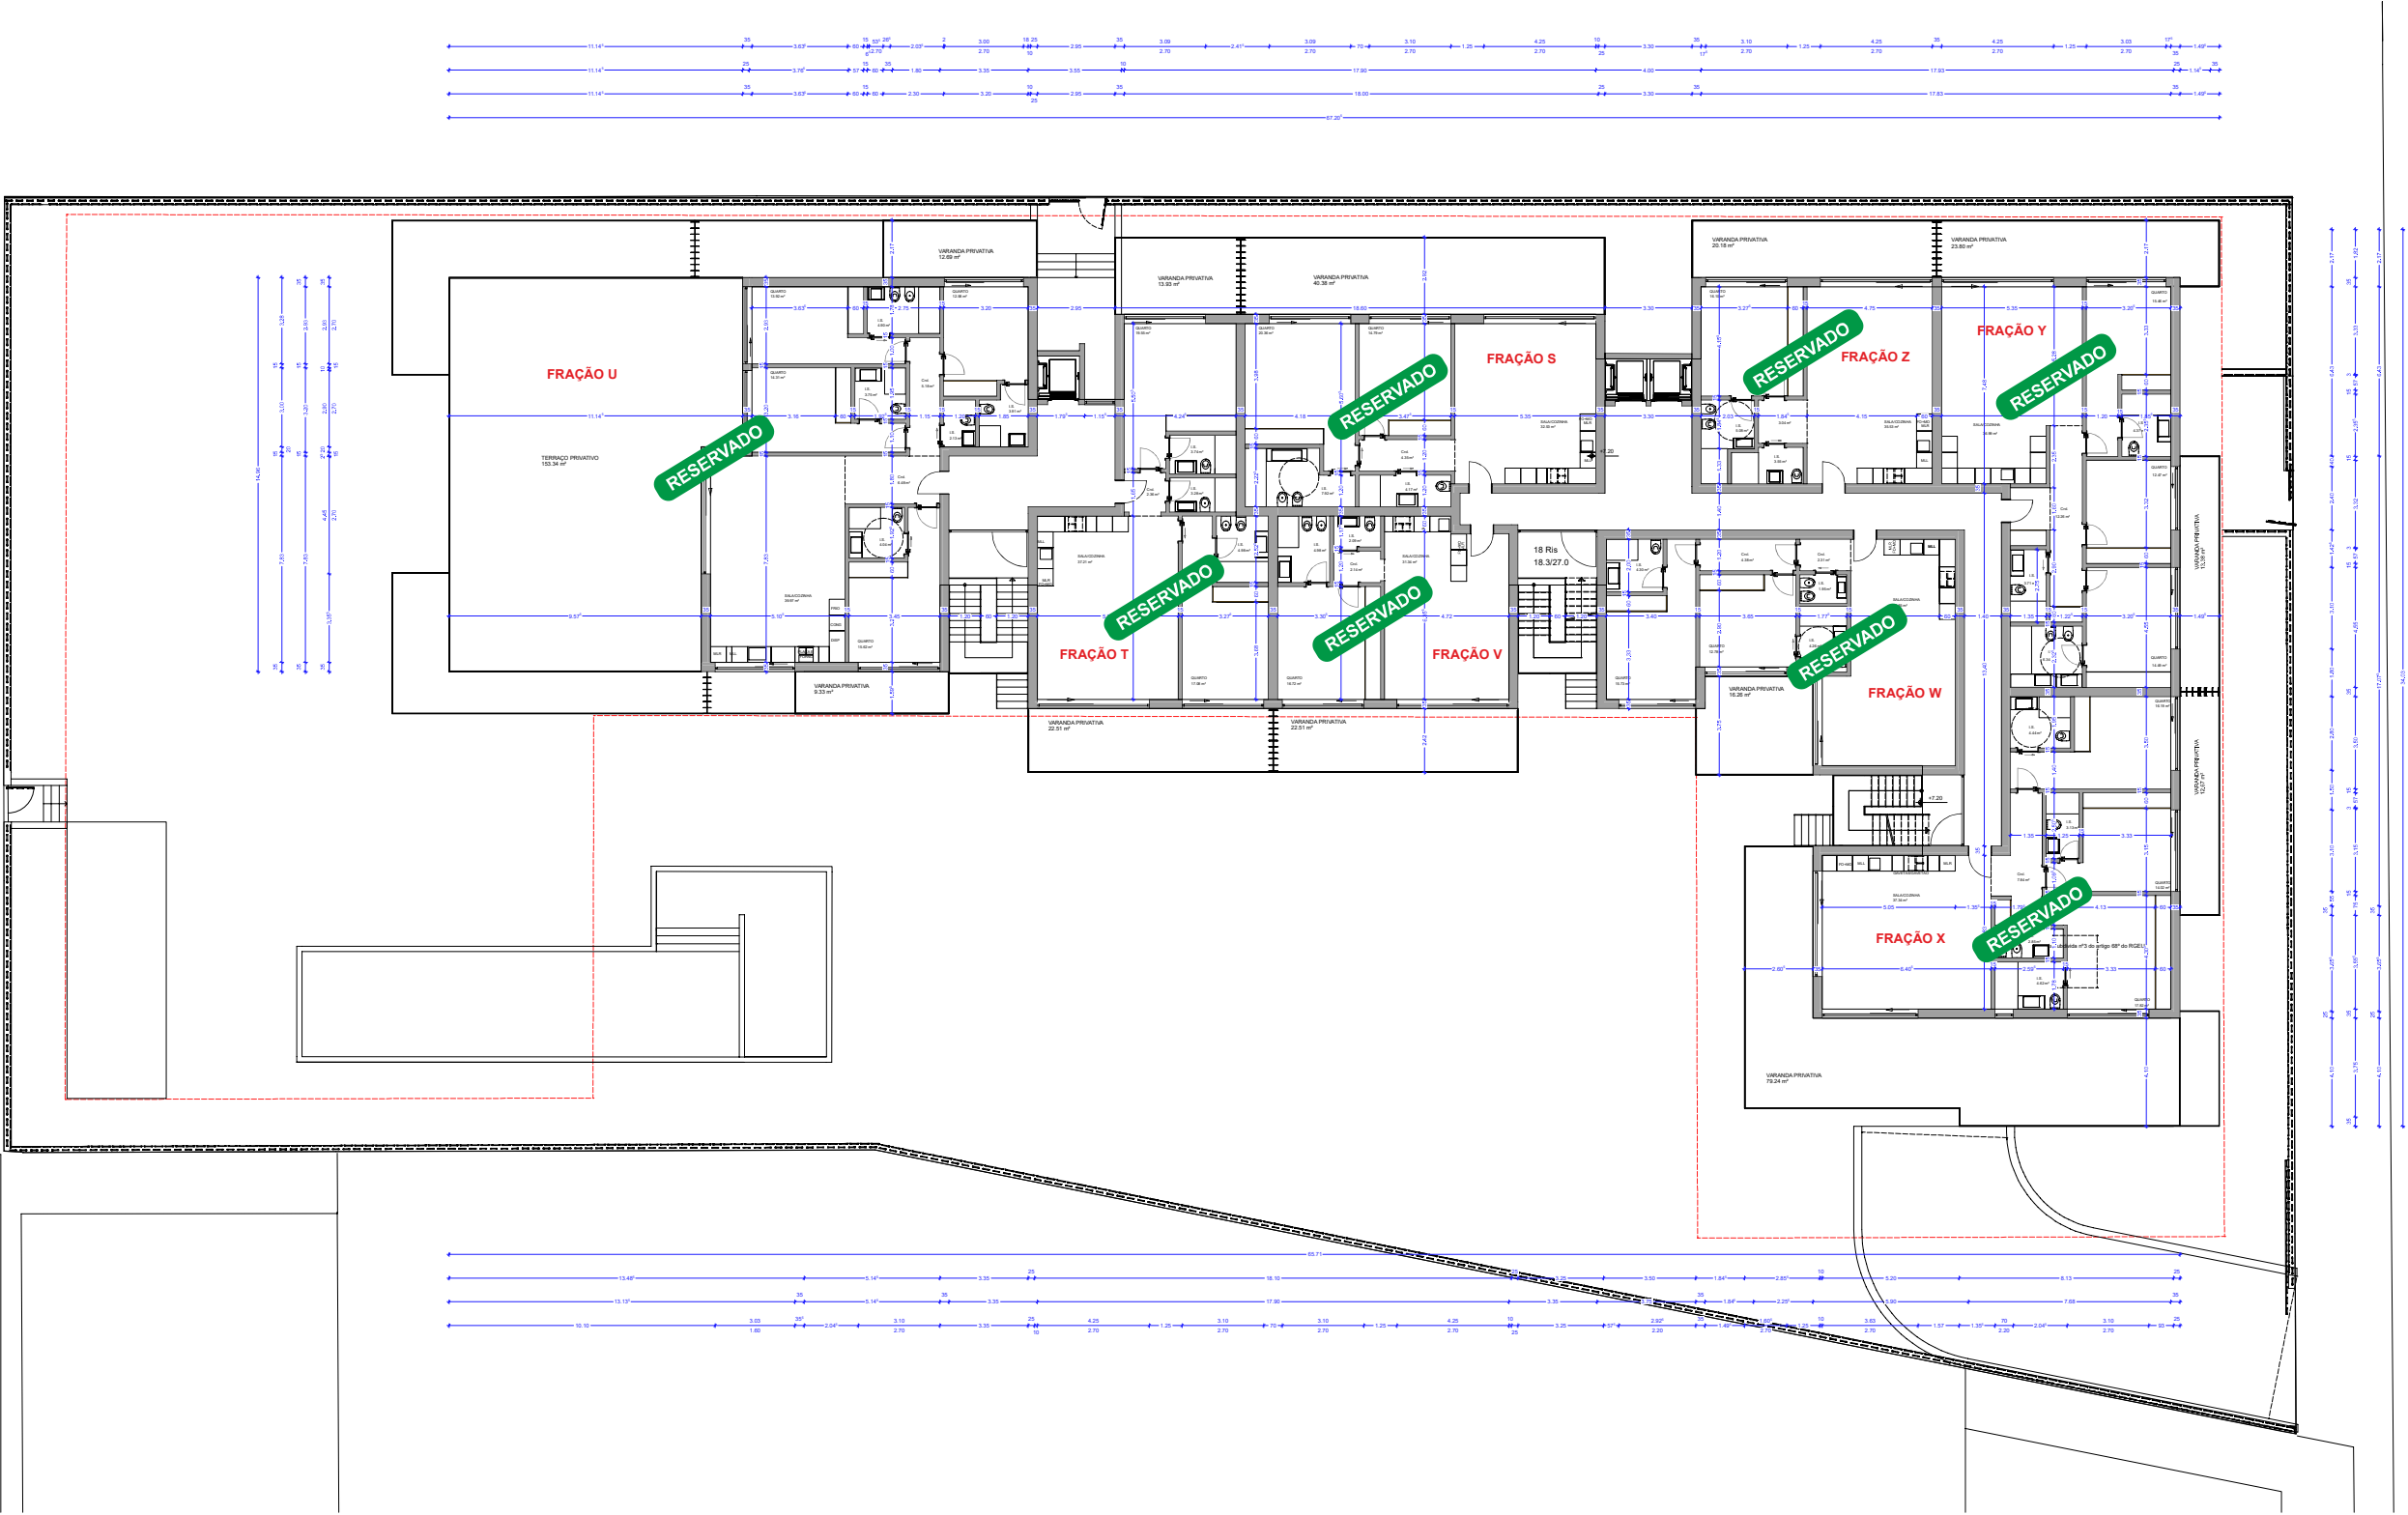

NOTA: As informações aqui contidas podem sofrer variações por ordem técnica

PISO 3

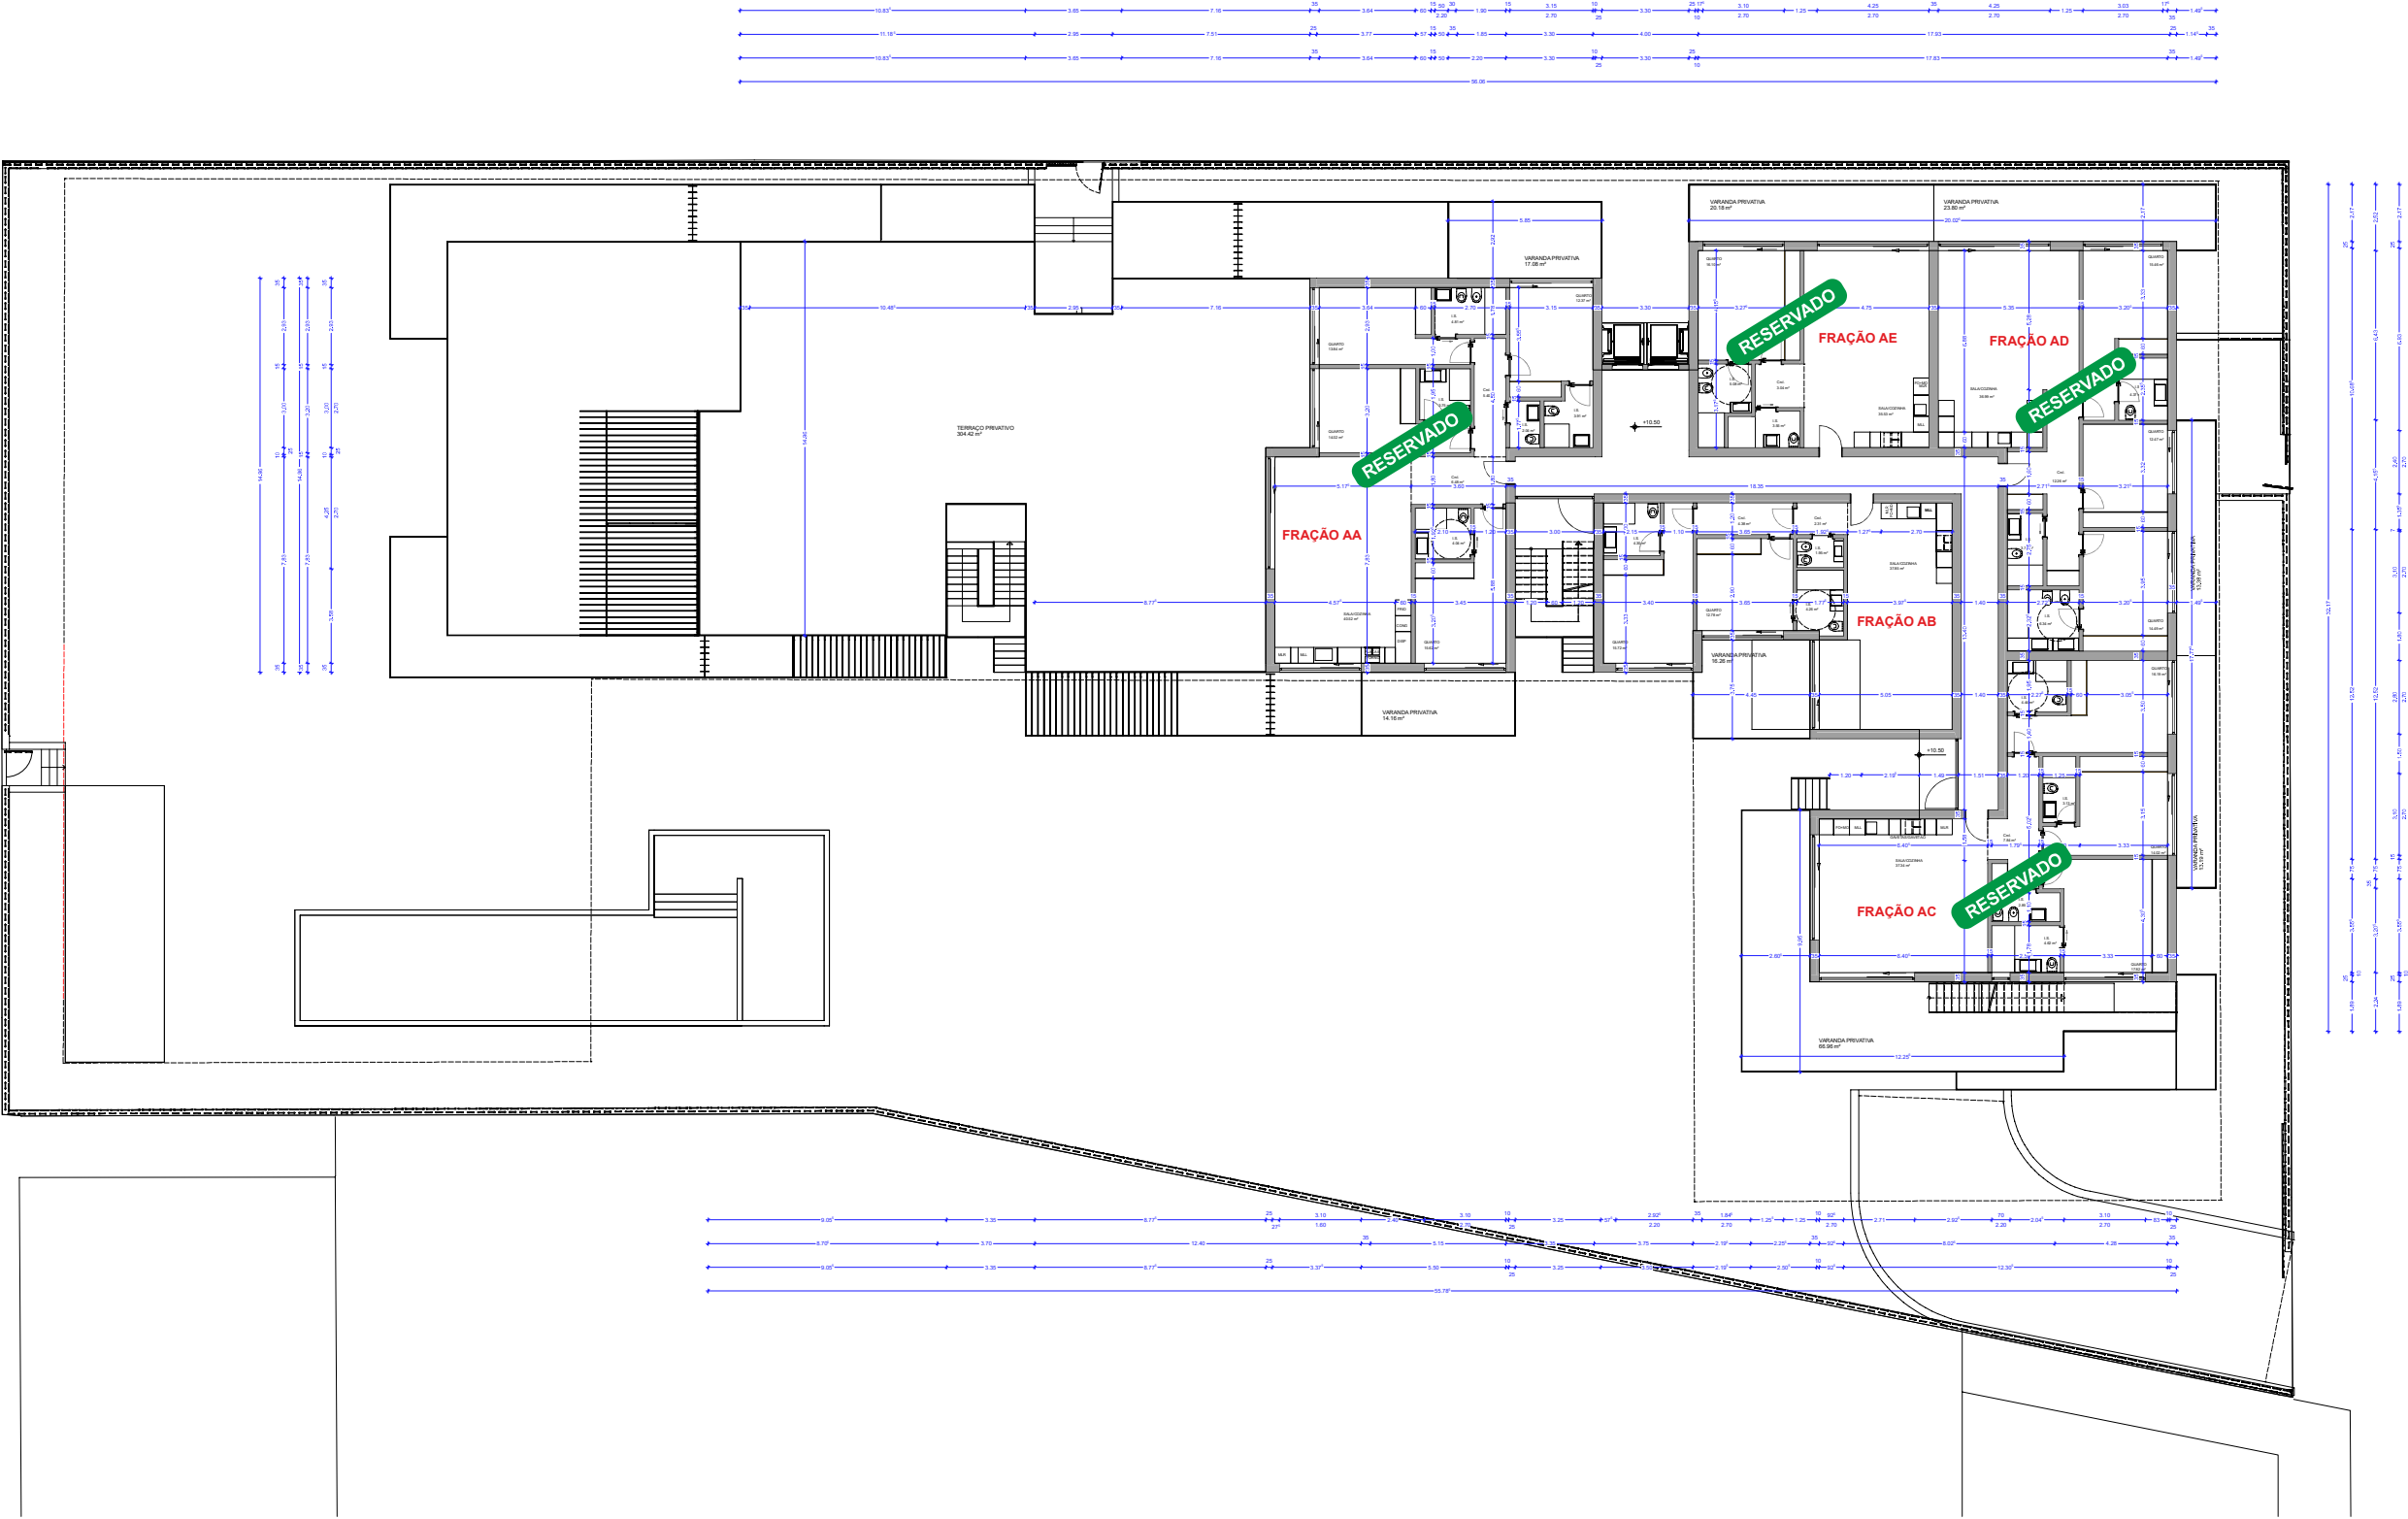

NOTA: As informações aqui contidas podem sofrer variações por ordem técnica