


Sótano
42.47 m²

PLANTA SÓTANO

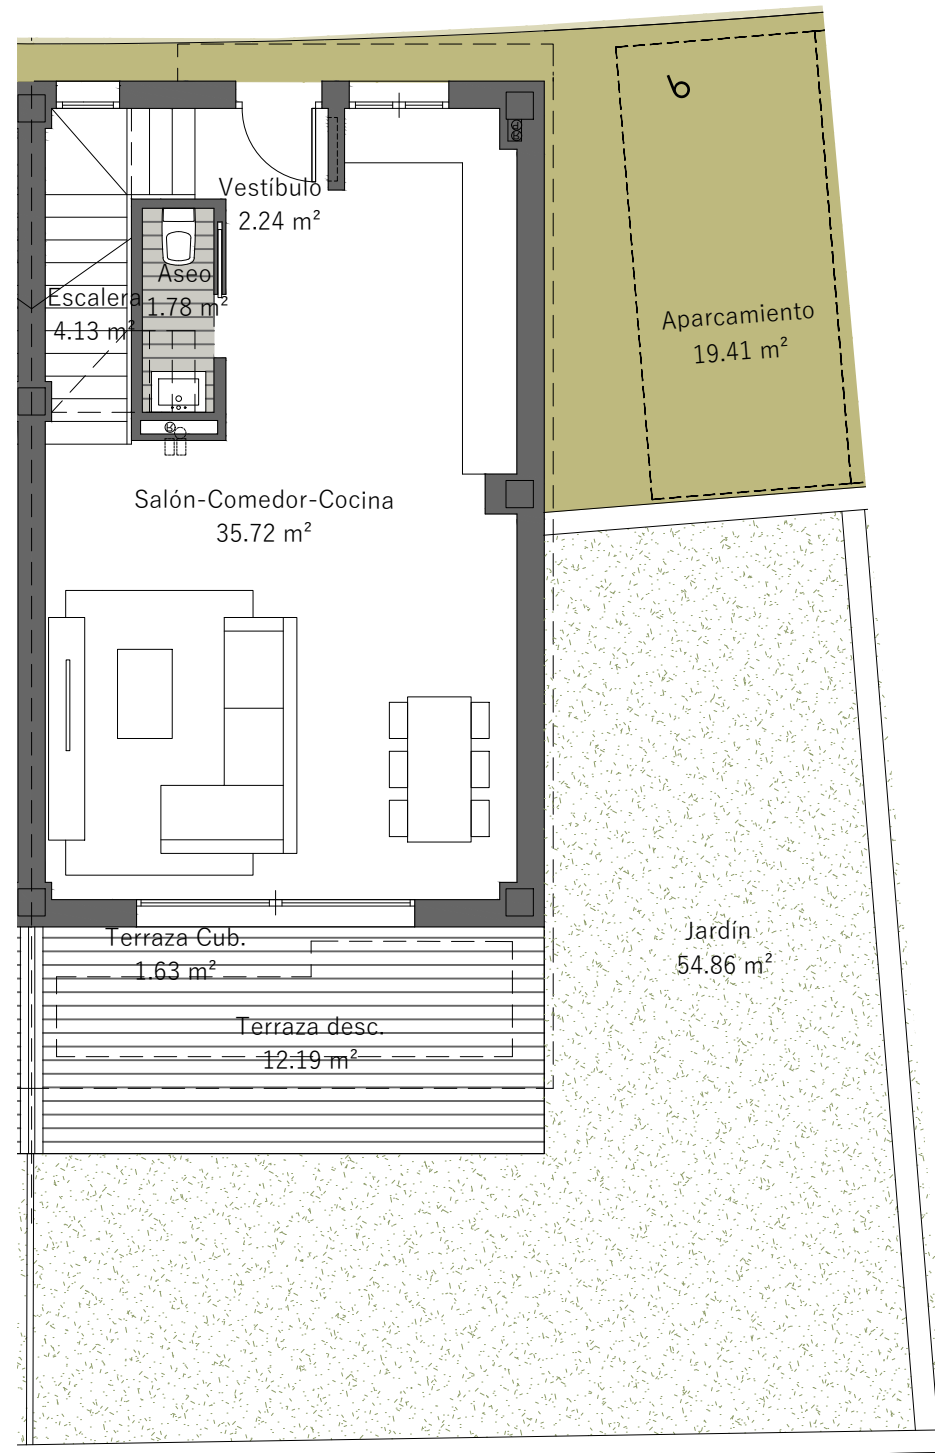

Vestíbulo
2.24 m²

Aseo
1.78 m²

Escalera
4.13 m²

Aparcamiento
19.41 m²


Salón-Comedor-Cocina
35.72 m²

Terraza Cub.
1.63 m²

Terraza desc.
12.19 m²

Jardín
54.86 m²

PLANTA BAJA

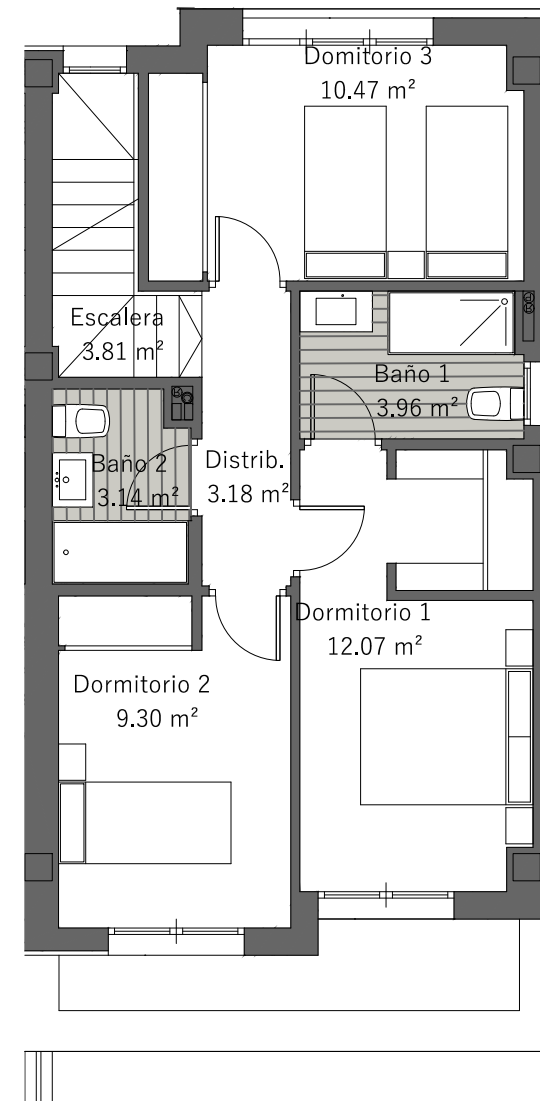

Dormitorio 3
10.47 m²

Escalera
3.81 m²

Baño 1
3.96 m²

Baño 2
3.14 m²

Distrib.
3.18 m²

Dormitorio 1
12.07 m²

Dormitorio 2
9.30 m²

PLANTA PRIMERA


VIVIENDA N°6



Superficie Útil Vivienda	132.27 m ²
Superficie Útil Terrazas	13.81 m ²
Superficie Total Parcela	145.66 m ²
Superficie Construida(Viv.+T.Des.)	176.97 m ²

La superficies total de parcela incluye plaza de garaje si está anexa a la vivienda.

Superficie Útil S/D Boja 218/2005	145.50 m ²
Superf. Const. S/D Boja 218/2005	181.11 m ²

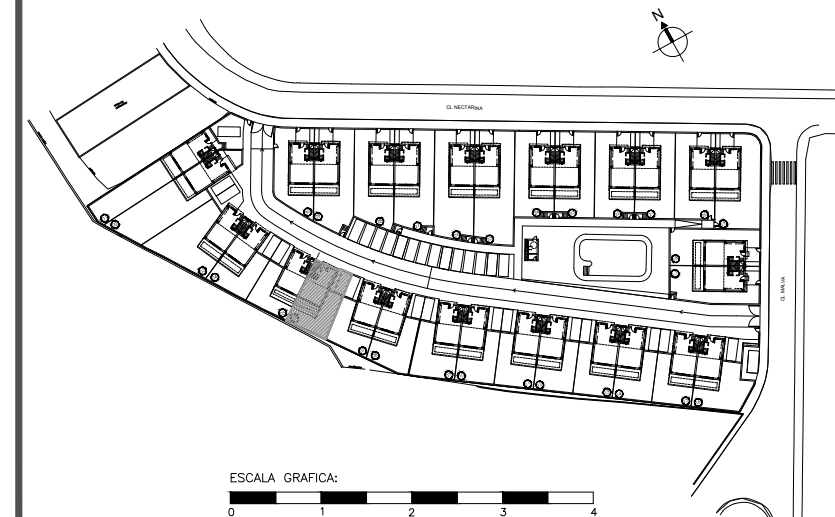

ESCALA GRAFICA:

