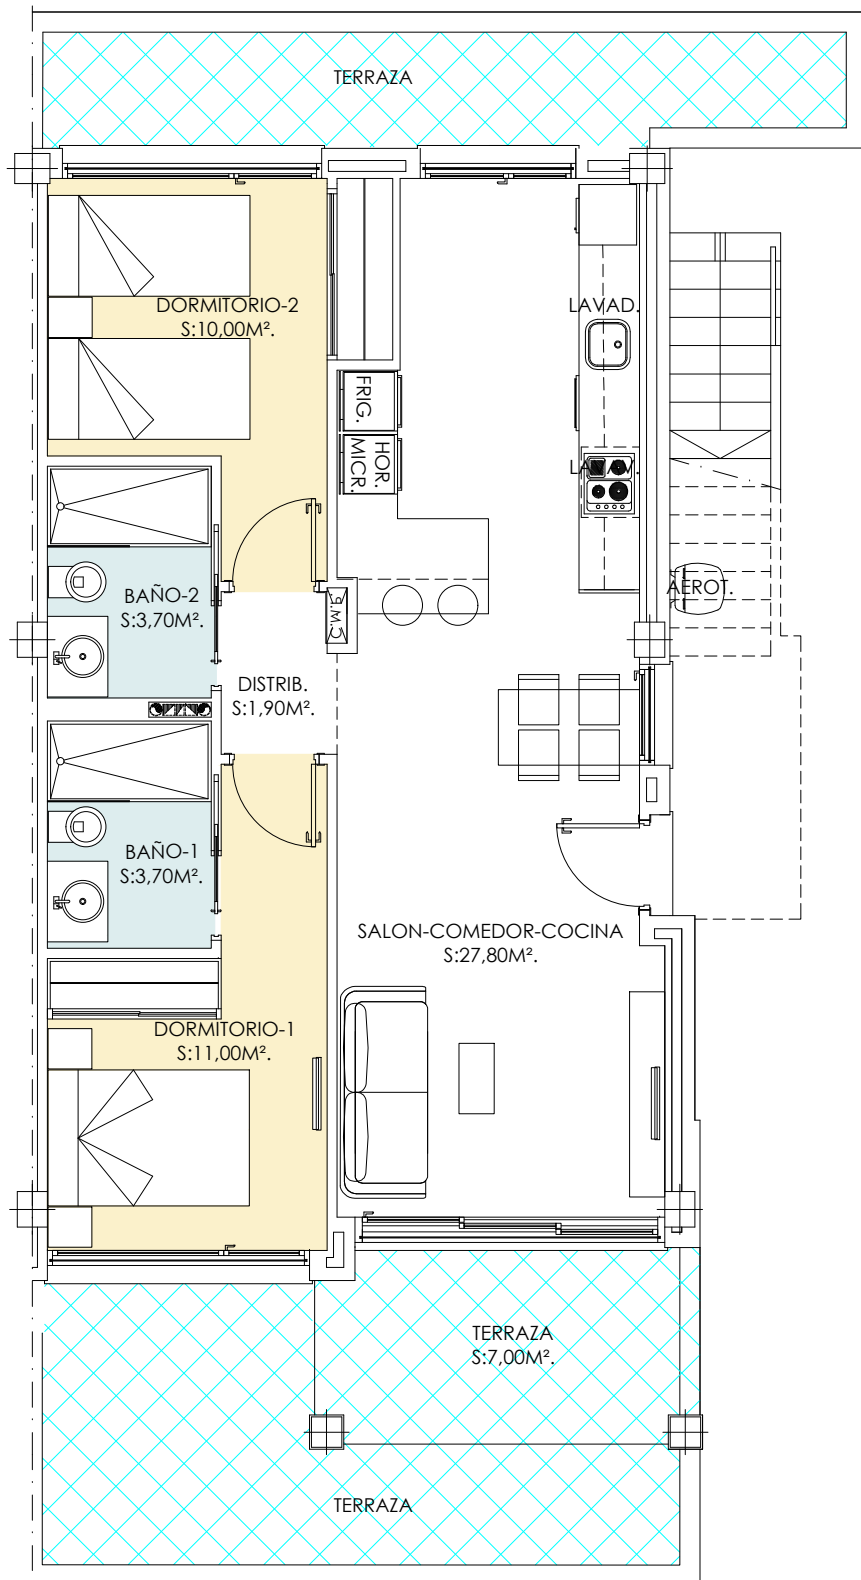


PLANTA BAJA

BUNGALOW 47B (2 DORM.) PL. BAJA.

SUPERFICIE ÚTIL DE VIVIENDA:	60,26 M ²
SUPERFICIE CONSTRUIDA DE VIVIENDA:	70,90 M ²
SUPERFICIE DE TERRAZAS:	27,00 M ²
SUPERFICIE TOTAL DE VIVIENDA:	97,90 M ²