


PLANTA PRIMERA



PLANTA DE SOLARIUM

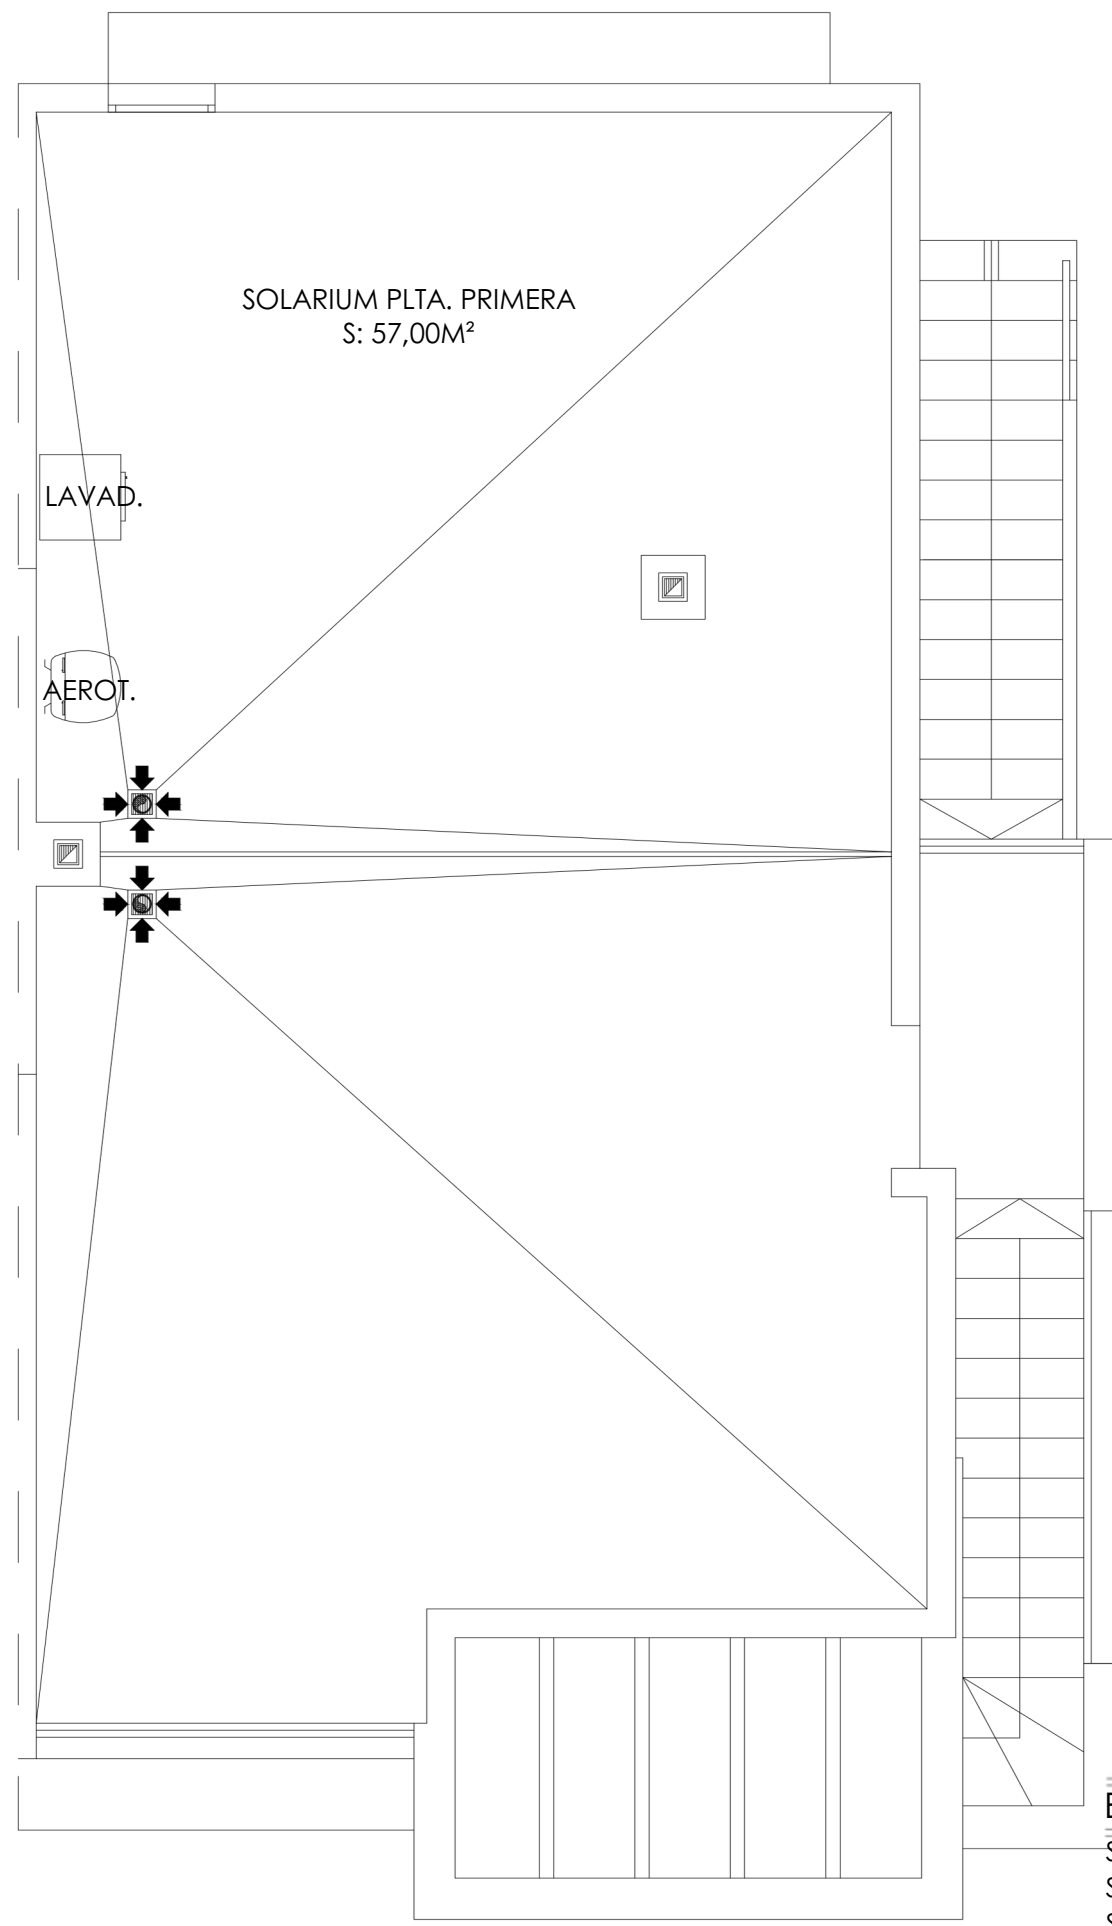

BUNGALOW 54A (3 DORM.) PL. PRIMERA.	
SUPERFICIE UTIL:	70,71 M ²
SUPERFICIE CONSTRUIDADEVIVIENDA:	70,71 M ²
SUPERFICIE DE TERRAZA:	7,00 M ²
SUPERFICIE DE SOLARIUM:	57,00 M ²
SUPERFICIE TOTAL DE VIVIENDA:	134,71 M ²