


PORTAL 02

VIV. 1º B

1 DORMITORIO

Planta Tipo

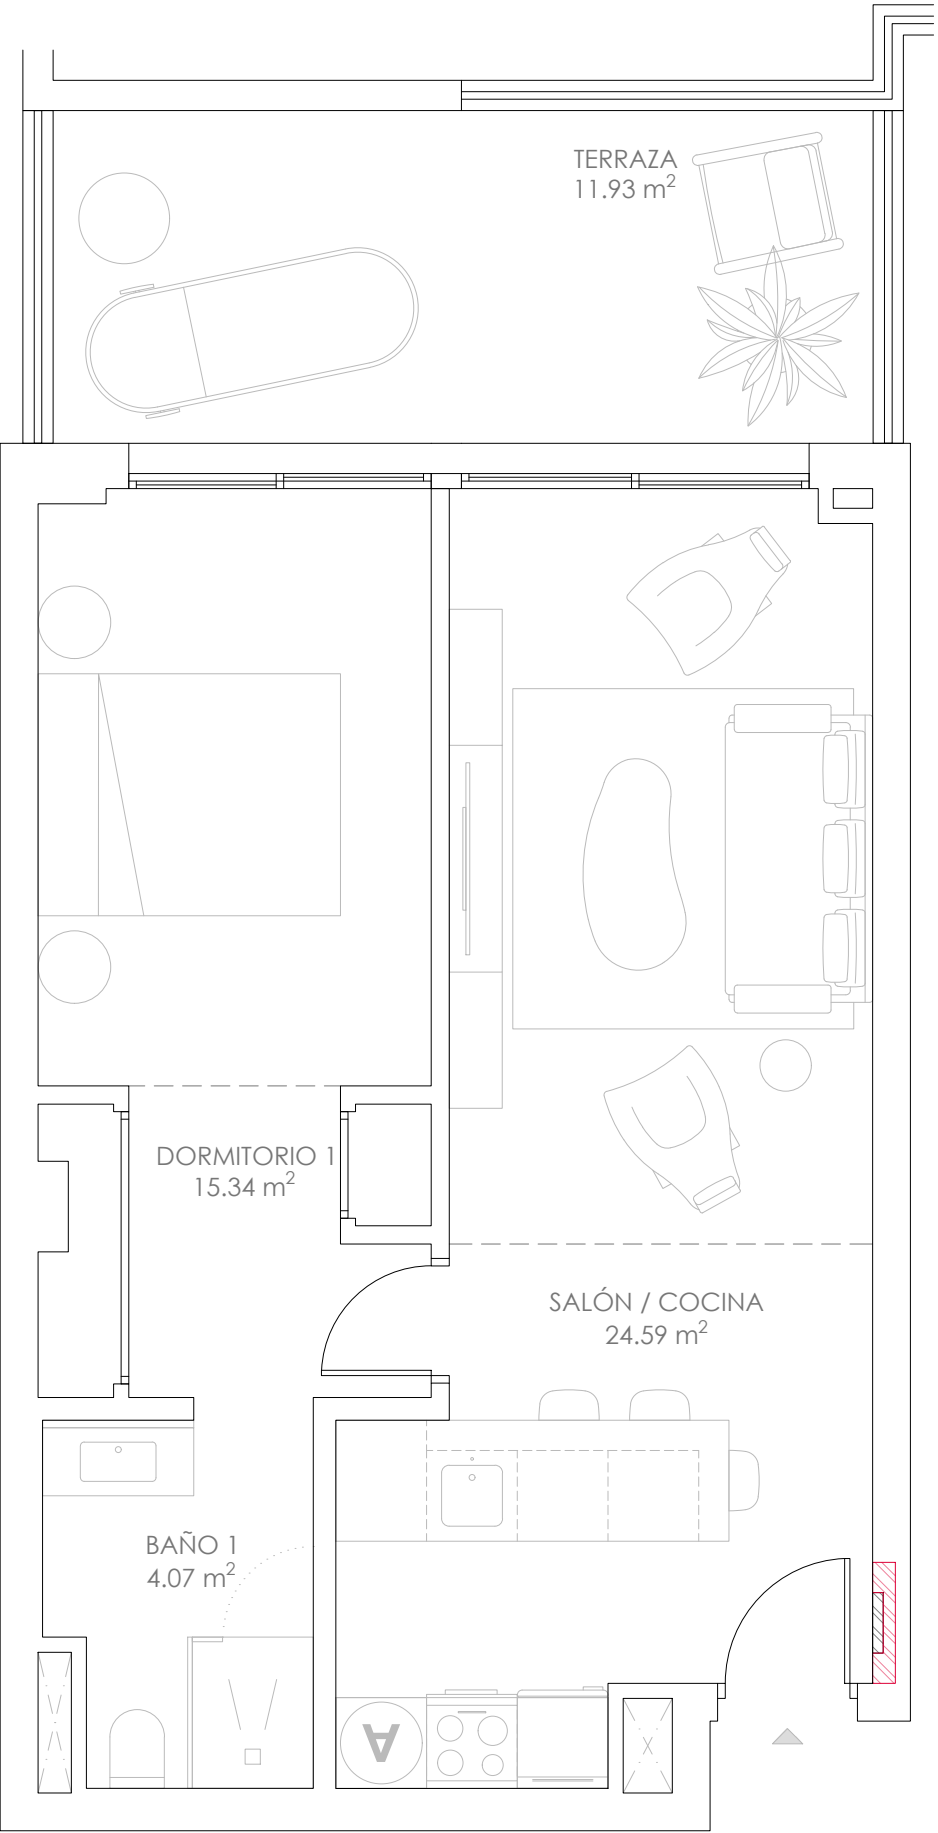

Superficies
(vivienda + terraza)

Construida 51.19 + 13.48 m²
Útil 44.00 + 11.93 m²

Sup. Constr. Ponderada: 66.82 m²
(con p.p. zonas comunes)