



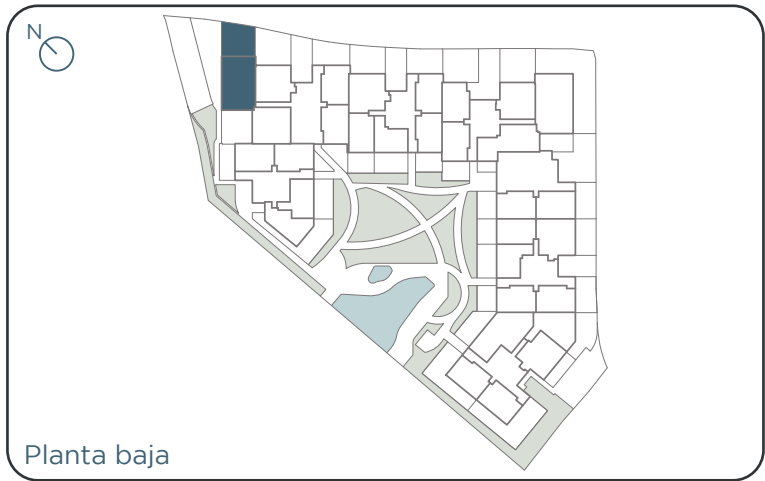

Planta baja

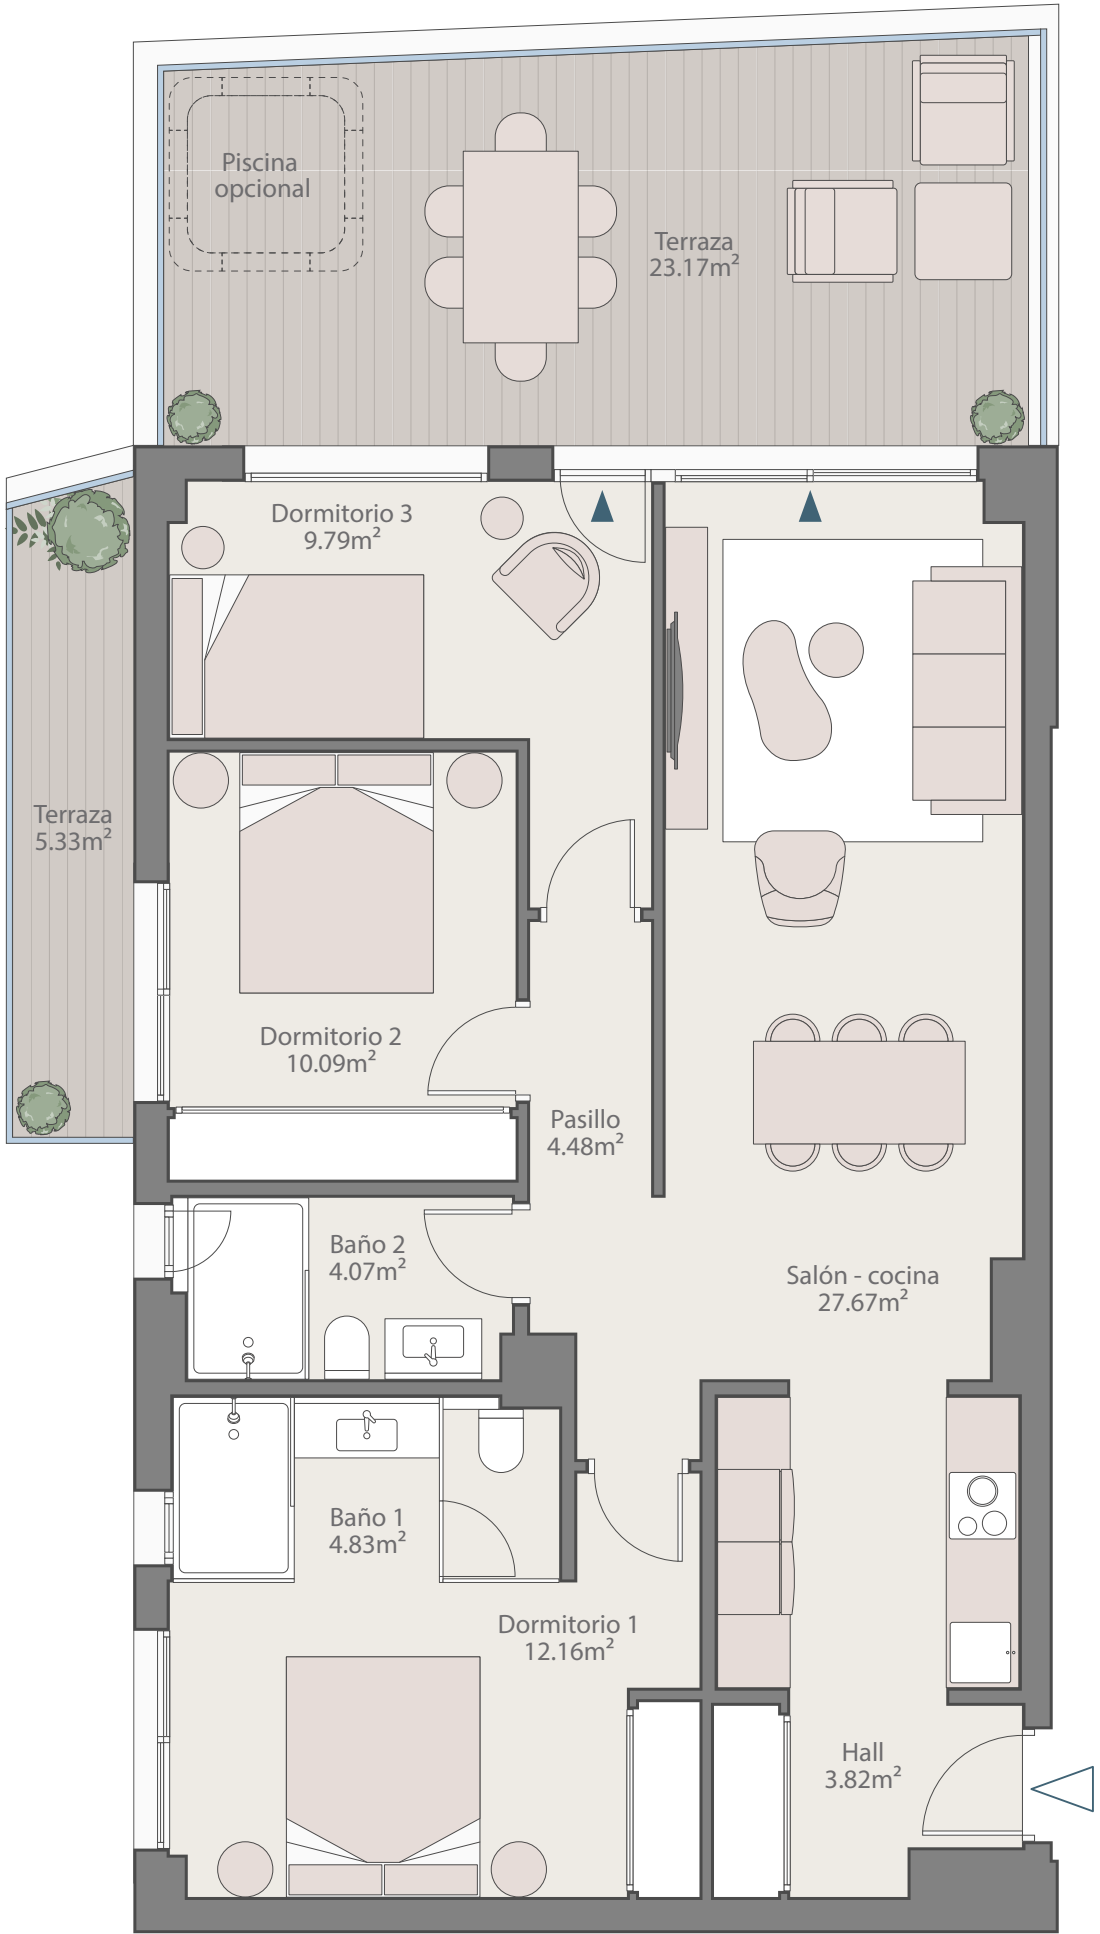

Portal 6
Planta baja D

SUPERFICIES	
SUPERFICIE ÚTIL VIVIENDA	76.90 m ²
SUPERFICIE CONSTRUIDA VIVIENDA	92.21 m ²
SUPERFICIE CONSTRUIDA TERRAZAS	26.25 m ²
SUPERFICIE INTERIOR + EXTERIOR + ZZCC	136.41 m ²
SEGÚN DECRETO 218/2.005 JUNTA DE ANDALUCÍA	
SUPERFICIE ÚTIL VIVIENDA	84.59 m ²
SUPERFICIE CONSTRUIDA VIVIENDA	117.85 m ²