

CUADRO DE SUPERFICIES CONSTRUIDAS

PLANTA SÔTANO	VIVIENDA	251.10m2
PLANTA BAJA	VIVIENDA	176.05m2
	TERRAZAS CUBIERTAS (100%)	11.20m2
	TERRAZAS DESCUBIERTAS (100%)	64.50m2
PLANTA PRIMERA	VIVIENDA	135.75m2
	TERRAZAS CUBIERTAS (100%)	—
	TERRAZAS DESCUBIERTAS (100%)	51.45m2
PLANTA DE CUBIERTAS	SOLARIUM	137.35m2
TOTAL SUPERFICIE CONSTRUIDA CUBIERTA: 574.10m2		
TOTAL SUPERFICIE CONSTRUIDA DESCUBIERTA: 253.30m2		

CUADRO DE SUPERFICIES CONSTRUIDAS COMPUTABLES

PLANTA SÔTANO	VIVIENDA	—
PLANTA BAJA	VIVIENDA	176.05m2
	TERRAZAS CUBIERTAS (100%)	11.20m2
PLANTA PRIMERA	VIVIENDA	135.75m2
	TERRAZAS CUBIERTAS (100%)	—
PLANTA DE CUBIERTAS	SOLARIUM	—
TOTAL SUPERFICIE CONSTRUIDA COMPUTABLE: 323.00m2		

CUADRO DE SUPERFICIES ÚTILES




PLANTA SÔTANO	TRASTERO	208.45m2
	VESTIBULO	11.15m2
TOTAL SUPERFICIE ÚTIL CUBIERTA PLANTA SÔTANO: 219.60m2		
TOTAL SUPERFICIE ÚTIL DESCUBIERTA PLANTA SÔTANO: —		

PLANTA BAJA			
01	SALÓN-COMEDOR	65.74m2	
02	COCINA	25.92m2	
03	LAVADERO	11.38m2	
04	DORMITORIO 1	21.09m2	
05	BAÑO 1	6.30m2	
06	VESTIBULO 1	11.29m2	
07	VESTIBULO 2	1.52m2	
08	ASEO	4.50m2	
09	TERRAZA CUBIERTA	10.40m2	
10	ENTRADA DESCUBIERTA	7.84m2	
11	TERRAZA DESCUBIERTA 1	39.22m2	
12	TERRAZA DESCUBIERTA 2	14.94m2	

PLANTA PRIMERA	13	PASO	8.36m2
	14	DORMITORIO 2	27.95m2
	15	DORMITORIO 3	16.06m2
	16	DORMITORIO 4	18.80m2
	17	BAÑO 2	11.90m2
	18	BAÑO 3	6.83m2
	19	TERRAZA DESCUBIERTA 3	37.24m2
	20	TERRAZA DESCUBIERTA 4	7.88m2

PLANTA DE CUBIERTAS	21	SOLARIUM	118.70m2
---------------------	----	----------	----------

TOTAL SUPERFICIE ÚTIL DESCUBIERTA PLANTA DE CUBIERTAS: 118.70m2		
TOTAL SUPERFICIE ÚTIL CUBIERTA: 467.64m2		

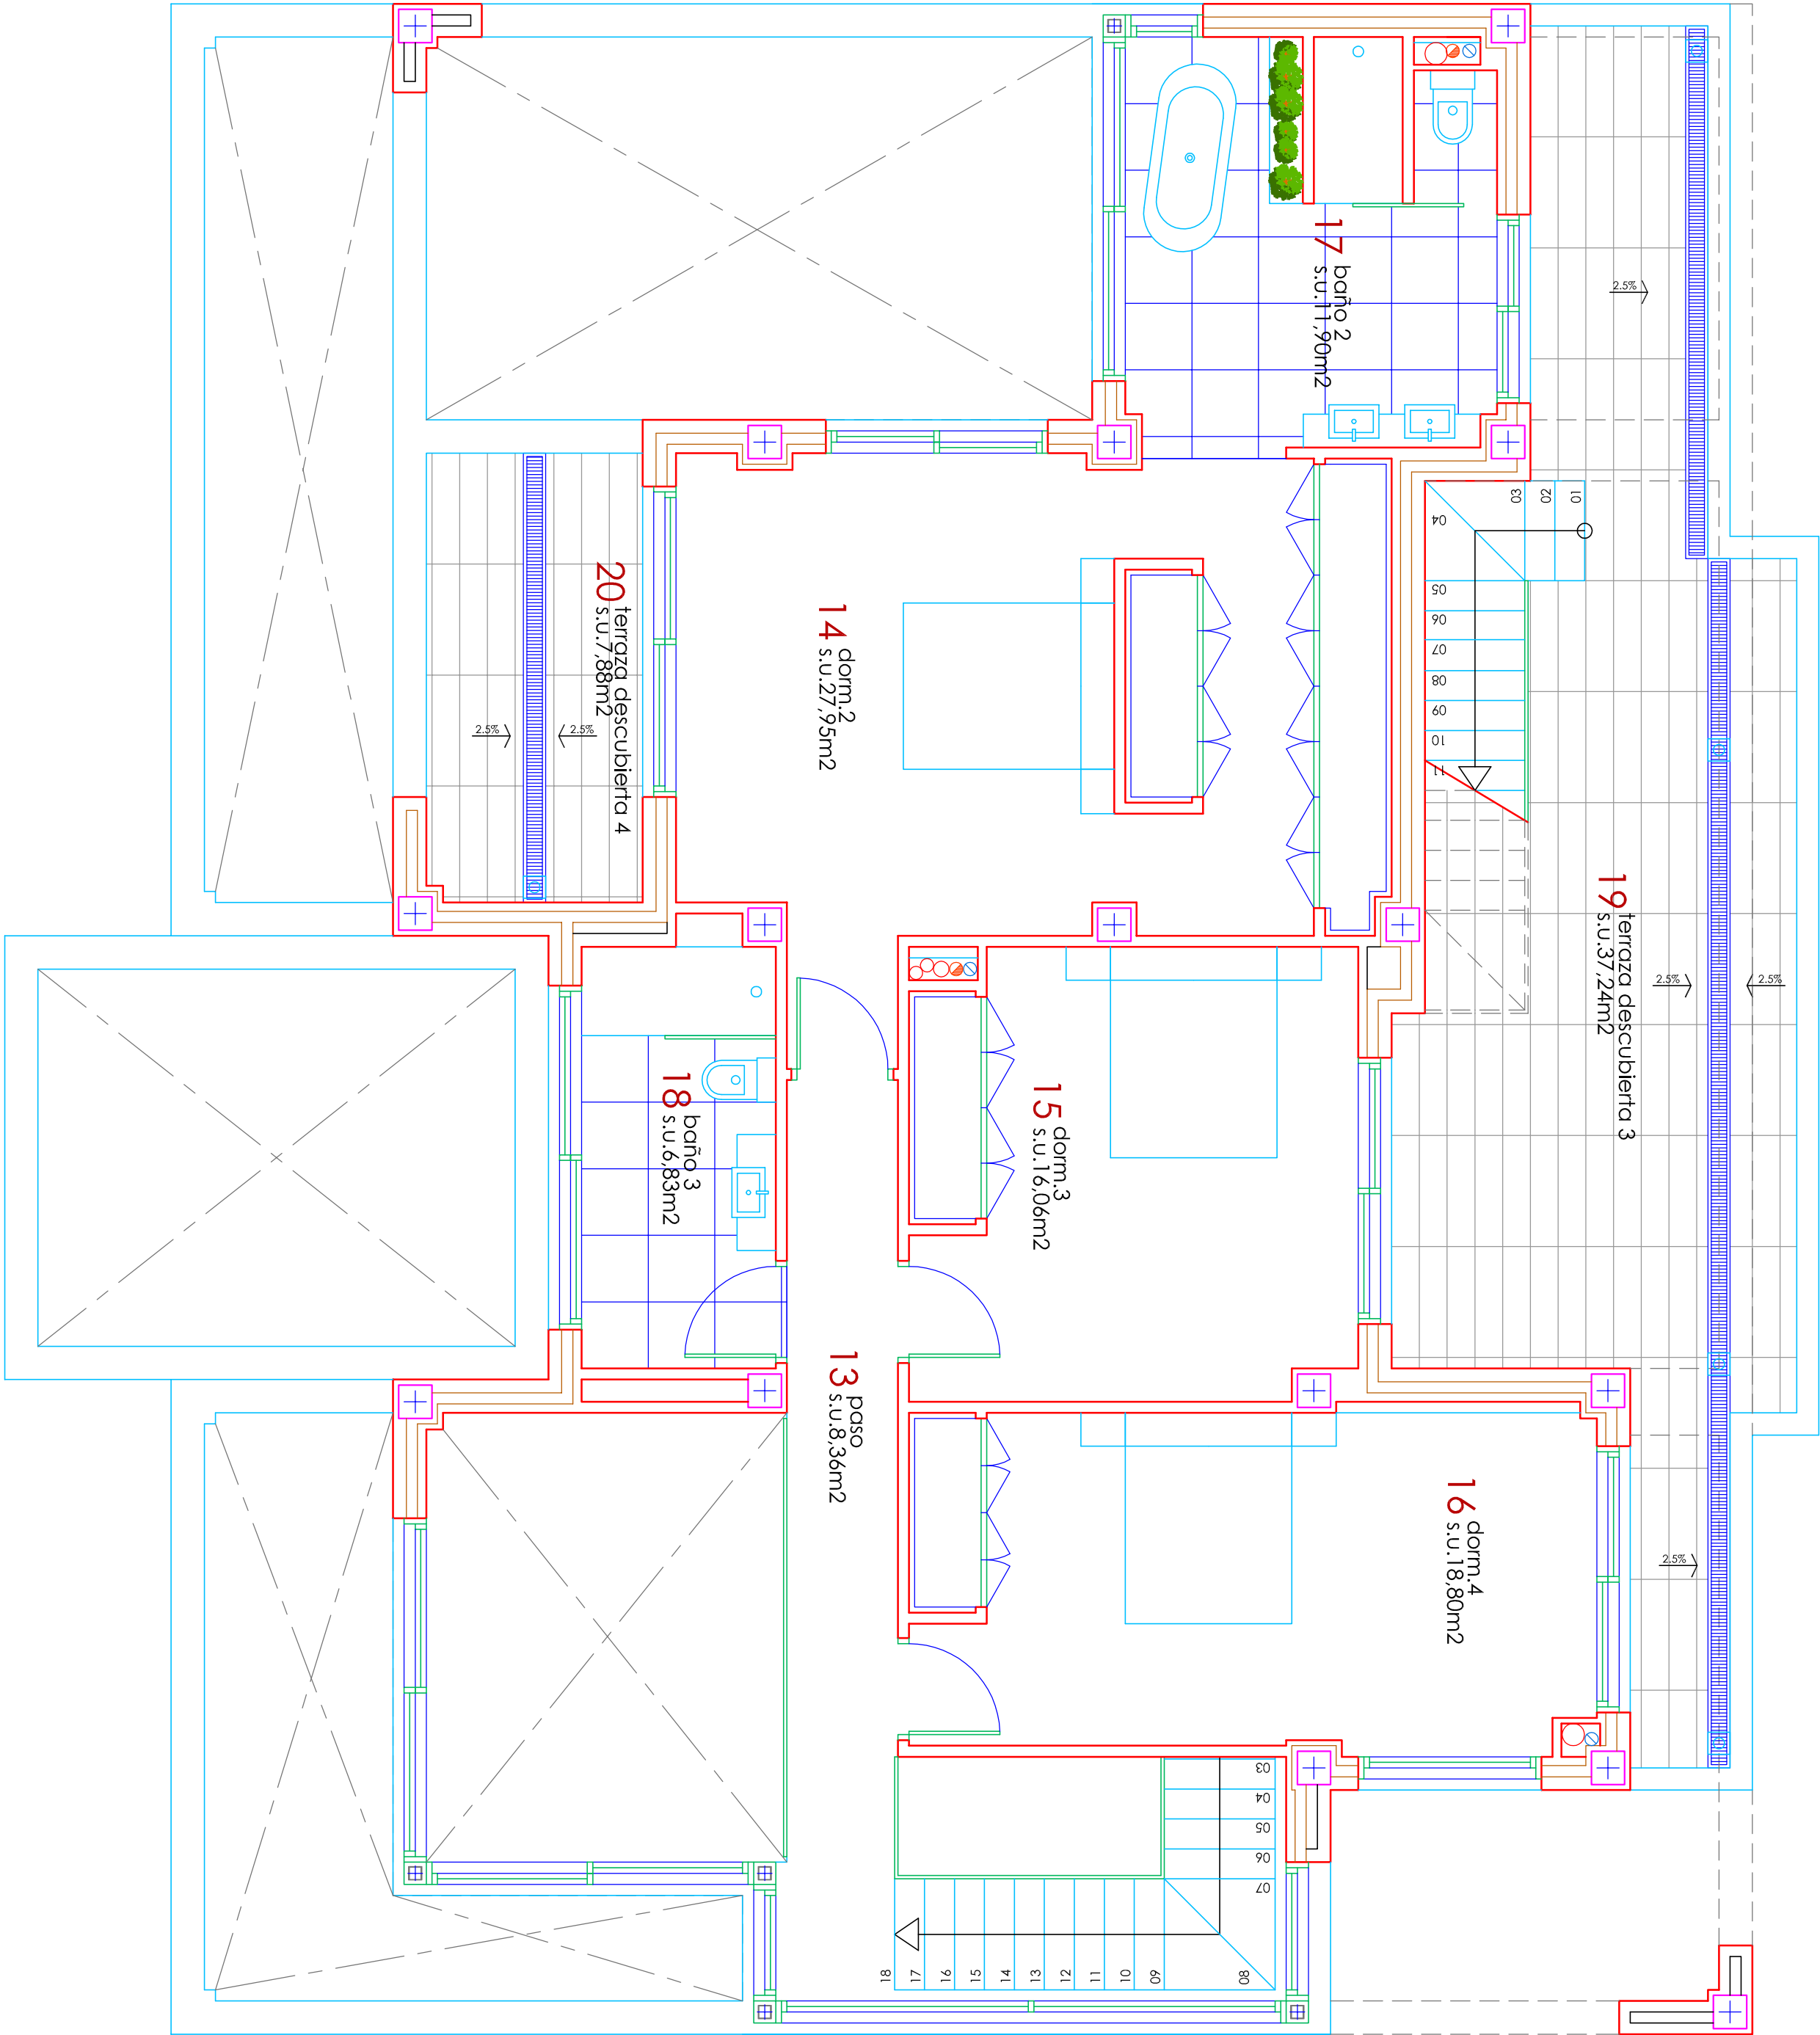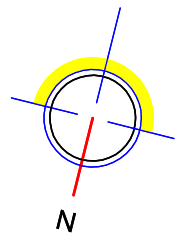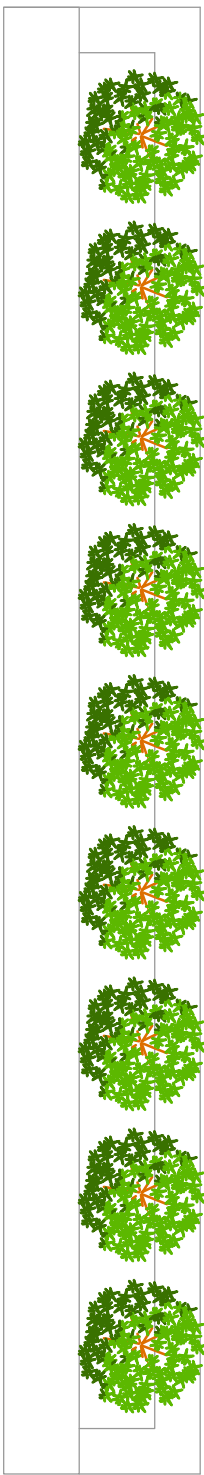

PLANTA PRIMERA