


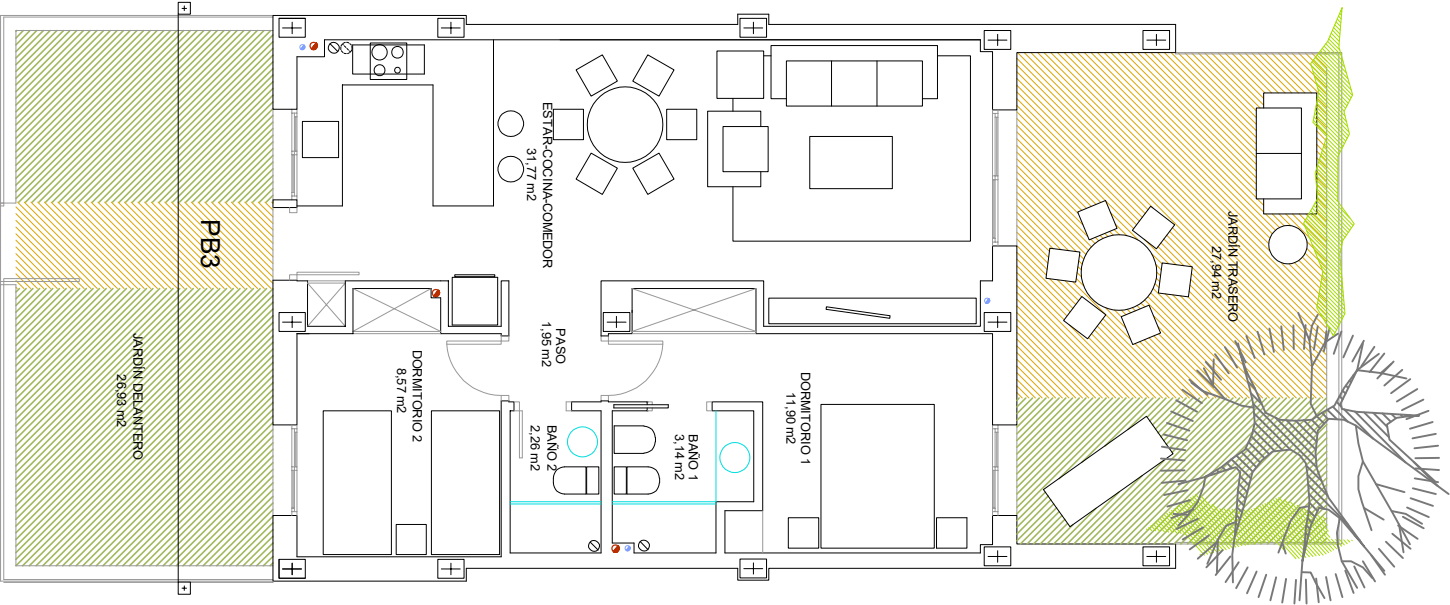

094- BLOQUE 7 PLANTA BAJA 3

Superficie útil	m²
Interior vivienda	56,44
Exterior vivienda*	4,68
Terraza jardín delantera**	26,93
Terraza jardín trasera**	27,94
Total	115,99

Superficie construida	m²
Interior vivienda	69,81
Exterior vivienda*	4,68
Repercusión de zonas comunes	5,70
Total	80,19

* Zona exterior que computa edificabilidad
** Anejos inseparables a la vivienda

