
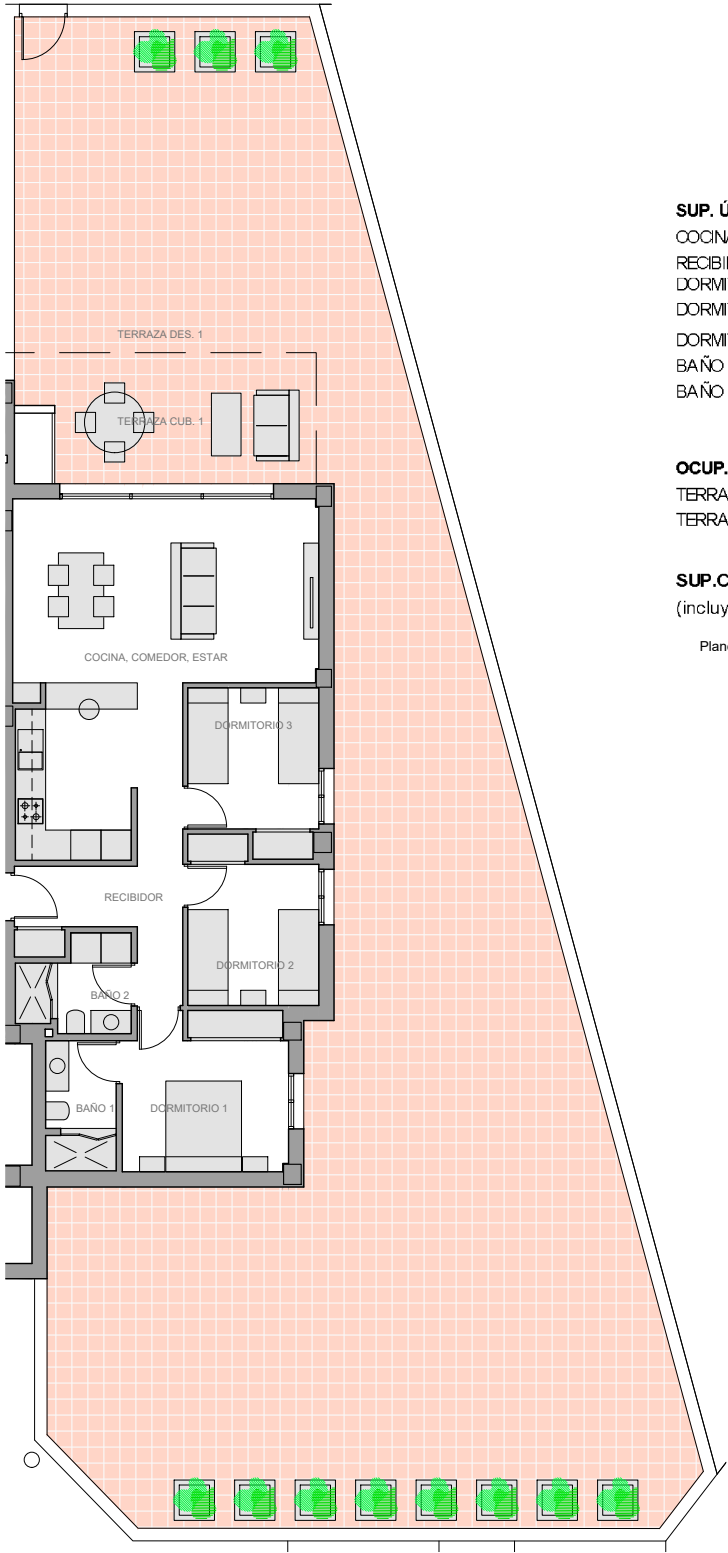


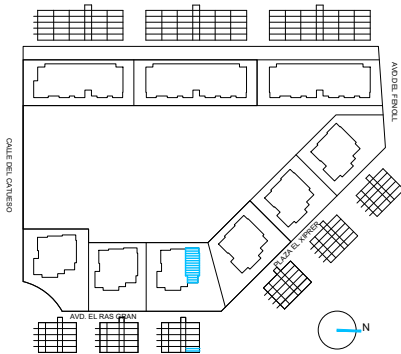

SUP. ÚTIL INT.	m²
COCINA-COMEDOR-ESTAR	32,24
RECIBIDOR	7,44
DORMITORIO 1	10,30
DORMITORIO 2	8,00
DORMITORIO 3	8,00
BAÑO 1	3,61
BAÑO 2-LAVADERO	3,81

OCUP.EXT.	m²
TERRAZA 1 DESC.	202,83
TERRAZA 1 CUB.	15,64

SUP.CONSTRUIDA	m²
(incluye zonas comunes)	101,47

Plano sujeto a posibles modificaciones de proyecto