


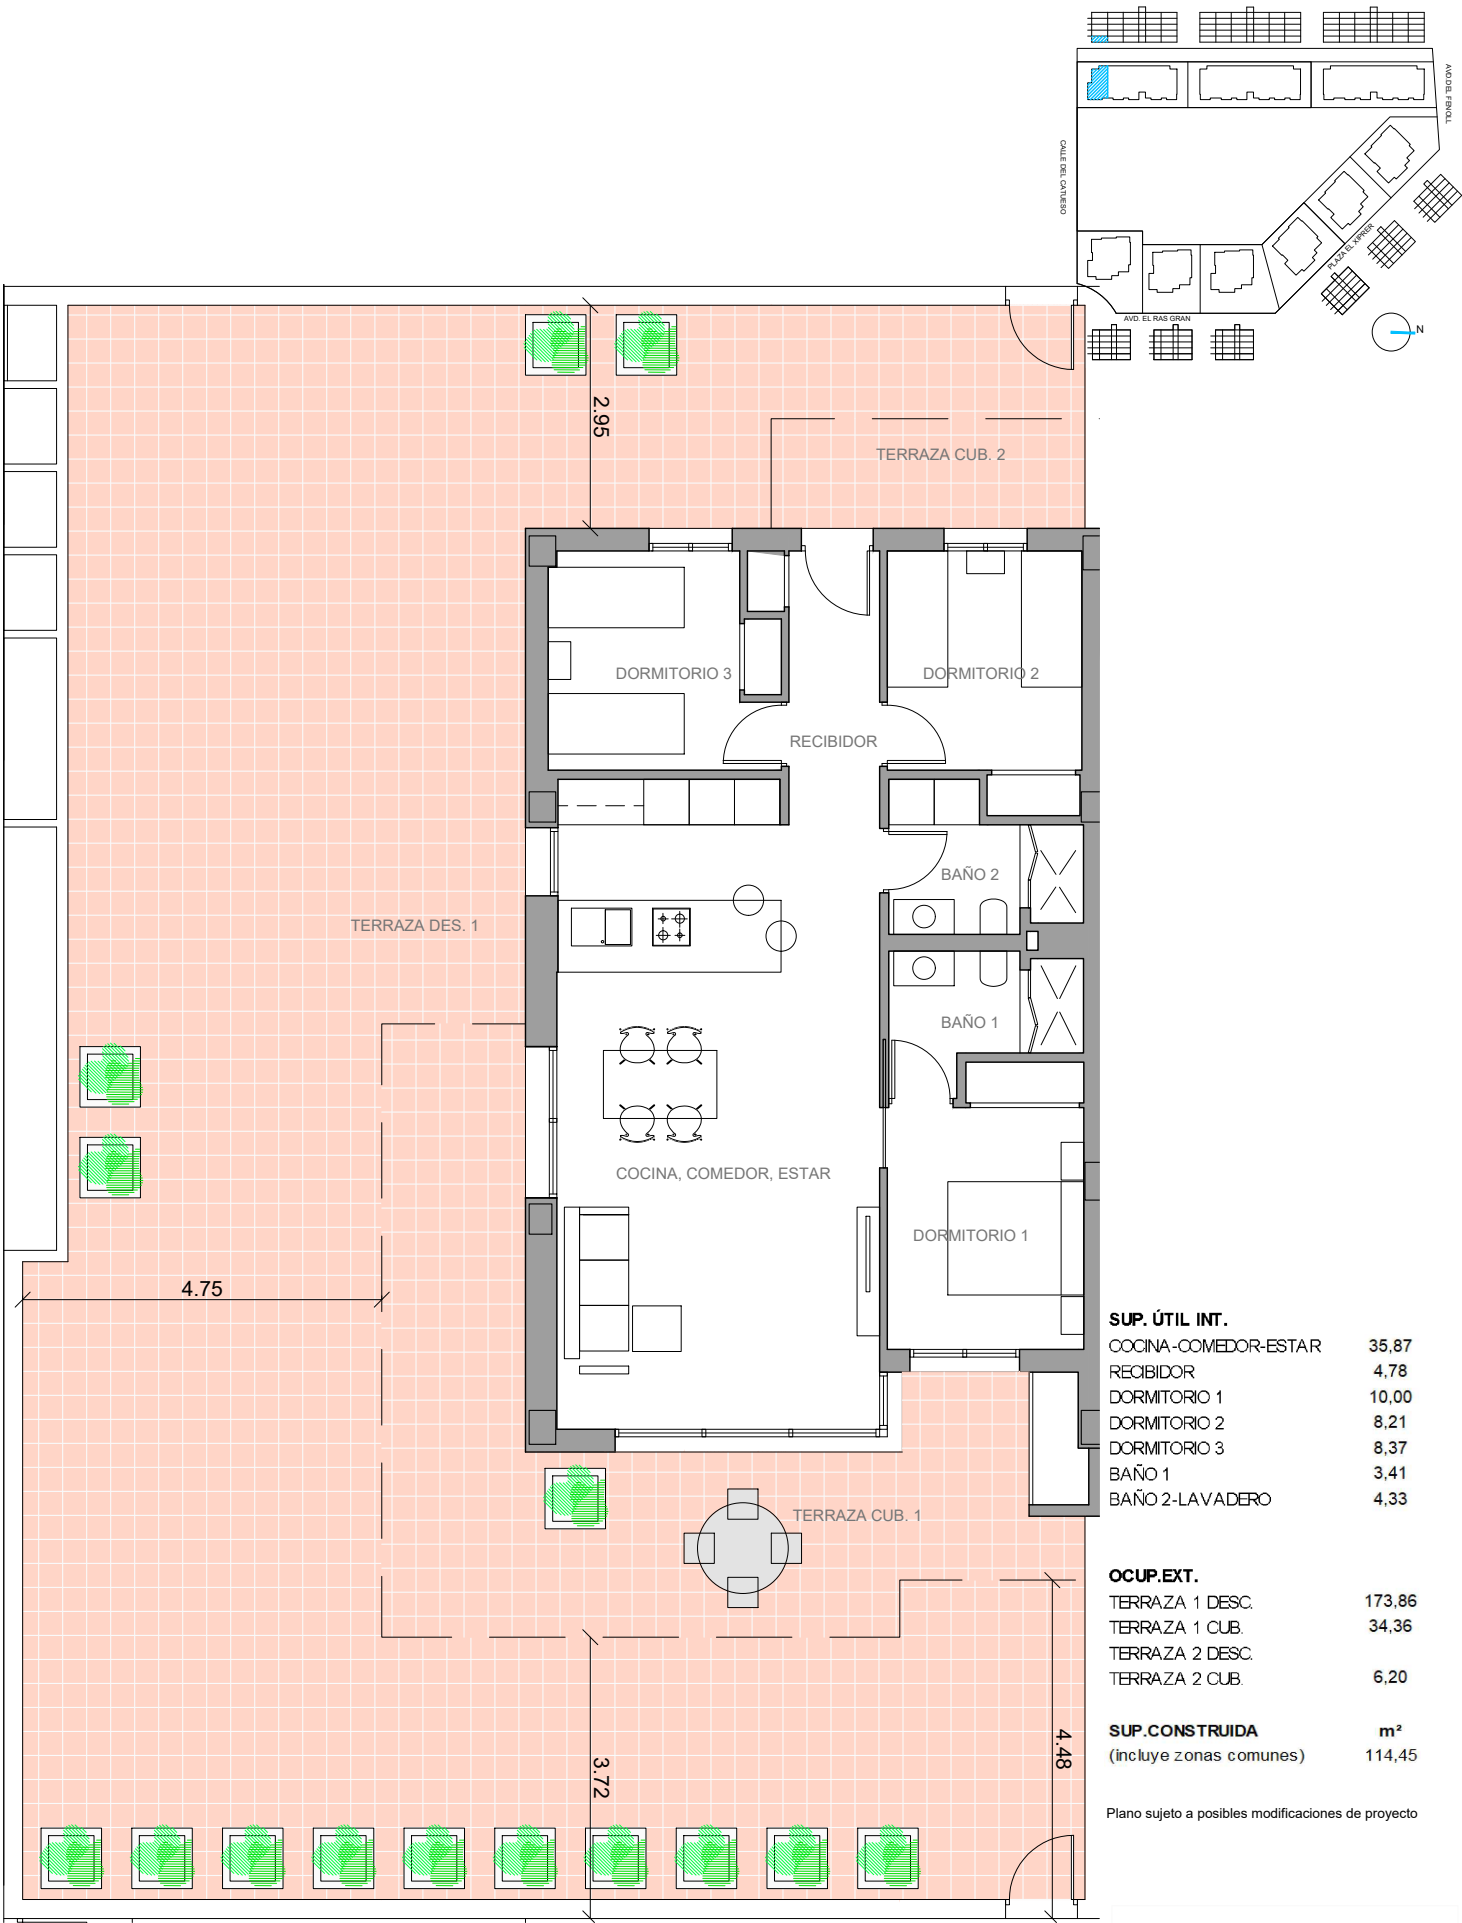

SUP. ÚTIL INT.	
COCINA-COMEDOR-ESTAR	35,87
RECIBIDOR	4,78
DORMITORIO 1	10,00
DORMITORIO 2	8,21
DORMITORIO 3	8,37
BAÑO 1	3,41
BAÑO 2-LAVADERO	4,33

OCUP.EXT.	
TERRAZA 1 DESC.	173,86
TERRAZA 1 CUB.	34,36
TERRAZA 2 DESC.	
TERRAZA 2 CUB.	6,20

SUP.CONSTRUIDA	
(incluye zonas comunes)	m² 114,45

Plano sujeto a posibles modificaciones de proyecto