


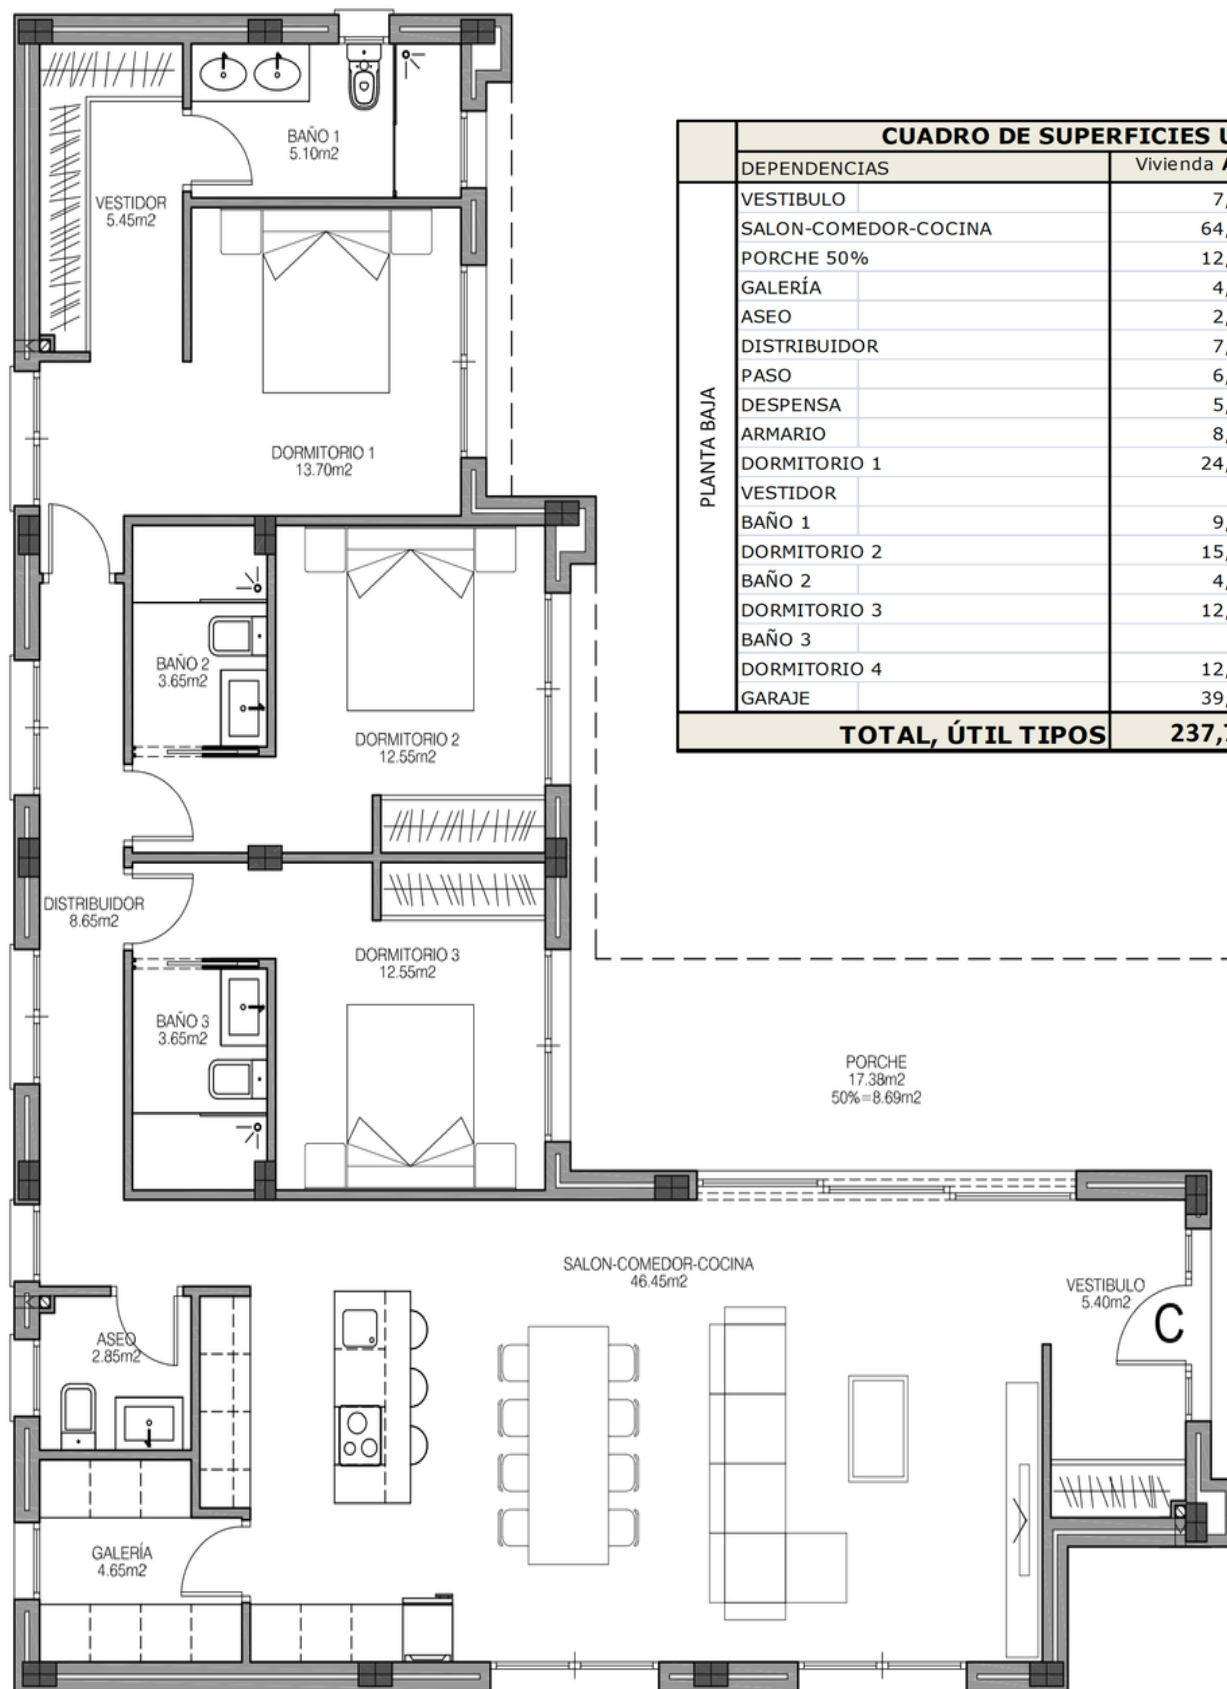

CUADRO DE SUPERFICIES UTILES (m2)				
DEPENDENCIAS	Vivienda A	Vivienda B	Vivienda C	
PLANTA BAJA	VESTIBULO	7,15	7,00	5,40
	SALON-COMEDOR-COCINA	64,50	46,65	46,45
	PORCHE 50%	12,81	12,55	8,69
	GALERÍA	4,15	3,75	4,65
	ASEO	2,70	2,25	2,85
	DISTRIBUIDOR	7,70	5,90	8,65
	PASO	6,30		
	DESPENSA	5,65		
	ARMARIO	8,30		
	DORMITORIO 1	24,95	12,80	13,70
	VESTIDOR		5,40	5,45
	BAÑO 1	9,35	4,95	5,10
	DORMITORIO 2	15,60	12,55	12,55
	BAÑO 2	4,80	3,65	3,65
	DORMITORIO 3	12,40	12,55	12,55
	BAÑO 3		3,65	3,65
	DORMITORIO 4	12,40		
	GARAJE	39,00		
TOTAL, ÚTIL TIPOS		237,76	133,65	133,34

CUADRO SUPERFICIES CONSTRUIDAS - TIPO A	m²
PLANTA BAJA VIVIENDA	263,14
PLANTA BAJA PORCHE 50%	12,81
PLANTA BBQ, 50%	8,00
TOTAL, SUPERFICIE CONSTRUIDA VIVIENDA	283,95

SUPERFICIE LAMINA DE AGUA-PISCINA	35,00
-----------------------------------	-------

CUADRO SUPERFICIES CONSTRUIDAS - TIPO B	m²
PLANTA BAJA VIVIENDA	145,35
PLANTA BAJA PORCHE 50%	12,06
TOTAL, SUPERFICIE CONSTRUIDA VIVIENDA	157,41

SUPERFICIE LAMINA DE AGUA-PISCINA	24,00
-----------------------------------	-------

CUADRO SUPERFICIES CONSTRUIDAS - TIPO C	m²
PLANTA BAJA VIVIENDA	148,33
PLANTA BAJA PORCHE 50%	8,36
TOTAL, SUPERFICIE CONSTRUIDA VIVIENDA	156,69

SUPERFICIE LAMINA DE AGUA-PISCINA	24,00
-----------------------------------	-------

CONSTRUIDAS EDIFICACIÓN	m²
VIVIENDA TIPO A	283,95
VIVIENDA TIPO B	157,41
VIVIENDA TIPO C	156,69
TOTAL, EDIFICACIÓN	598,05

TOTAL, LAMINA DE AGUA-PISCINA	83,00
-------------------------------	-------