
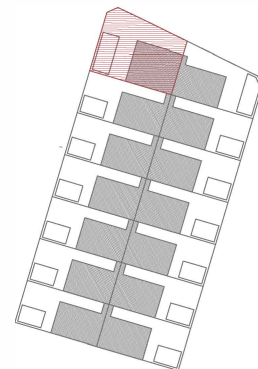
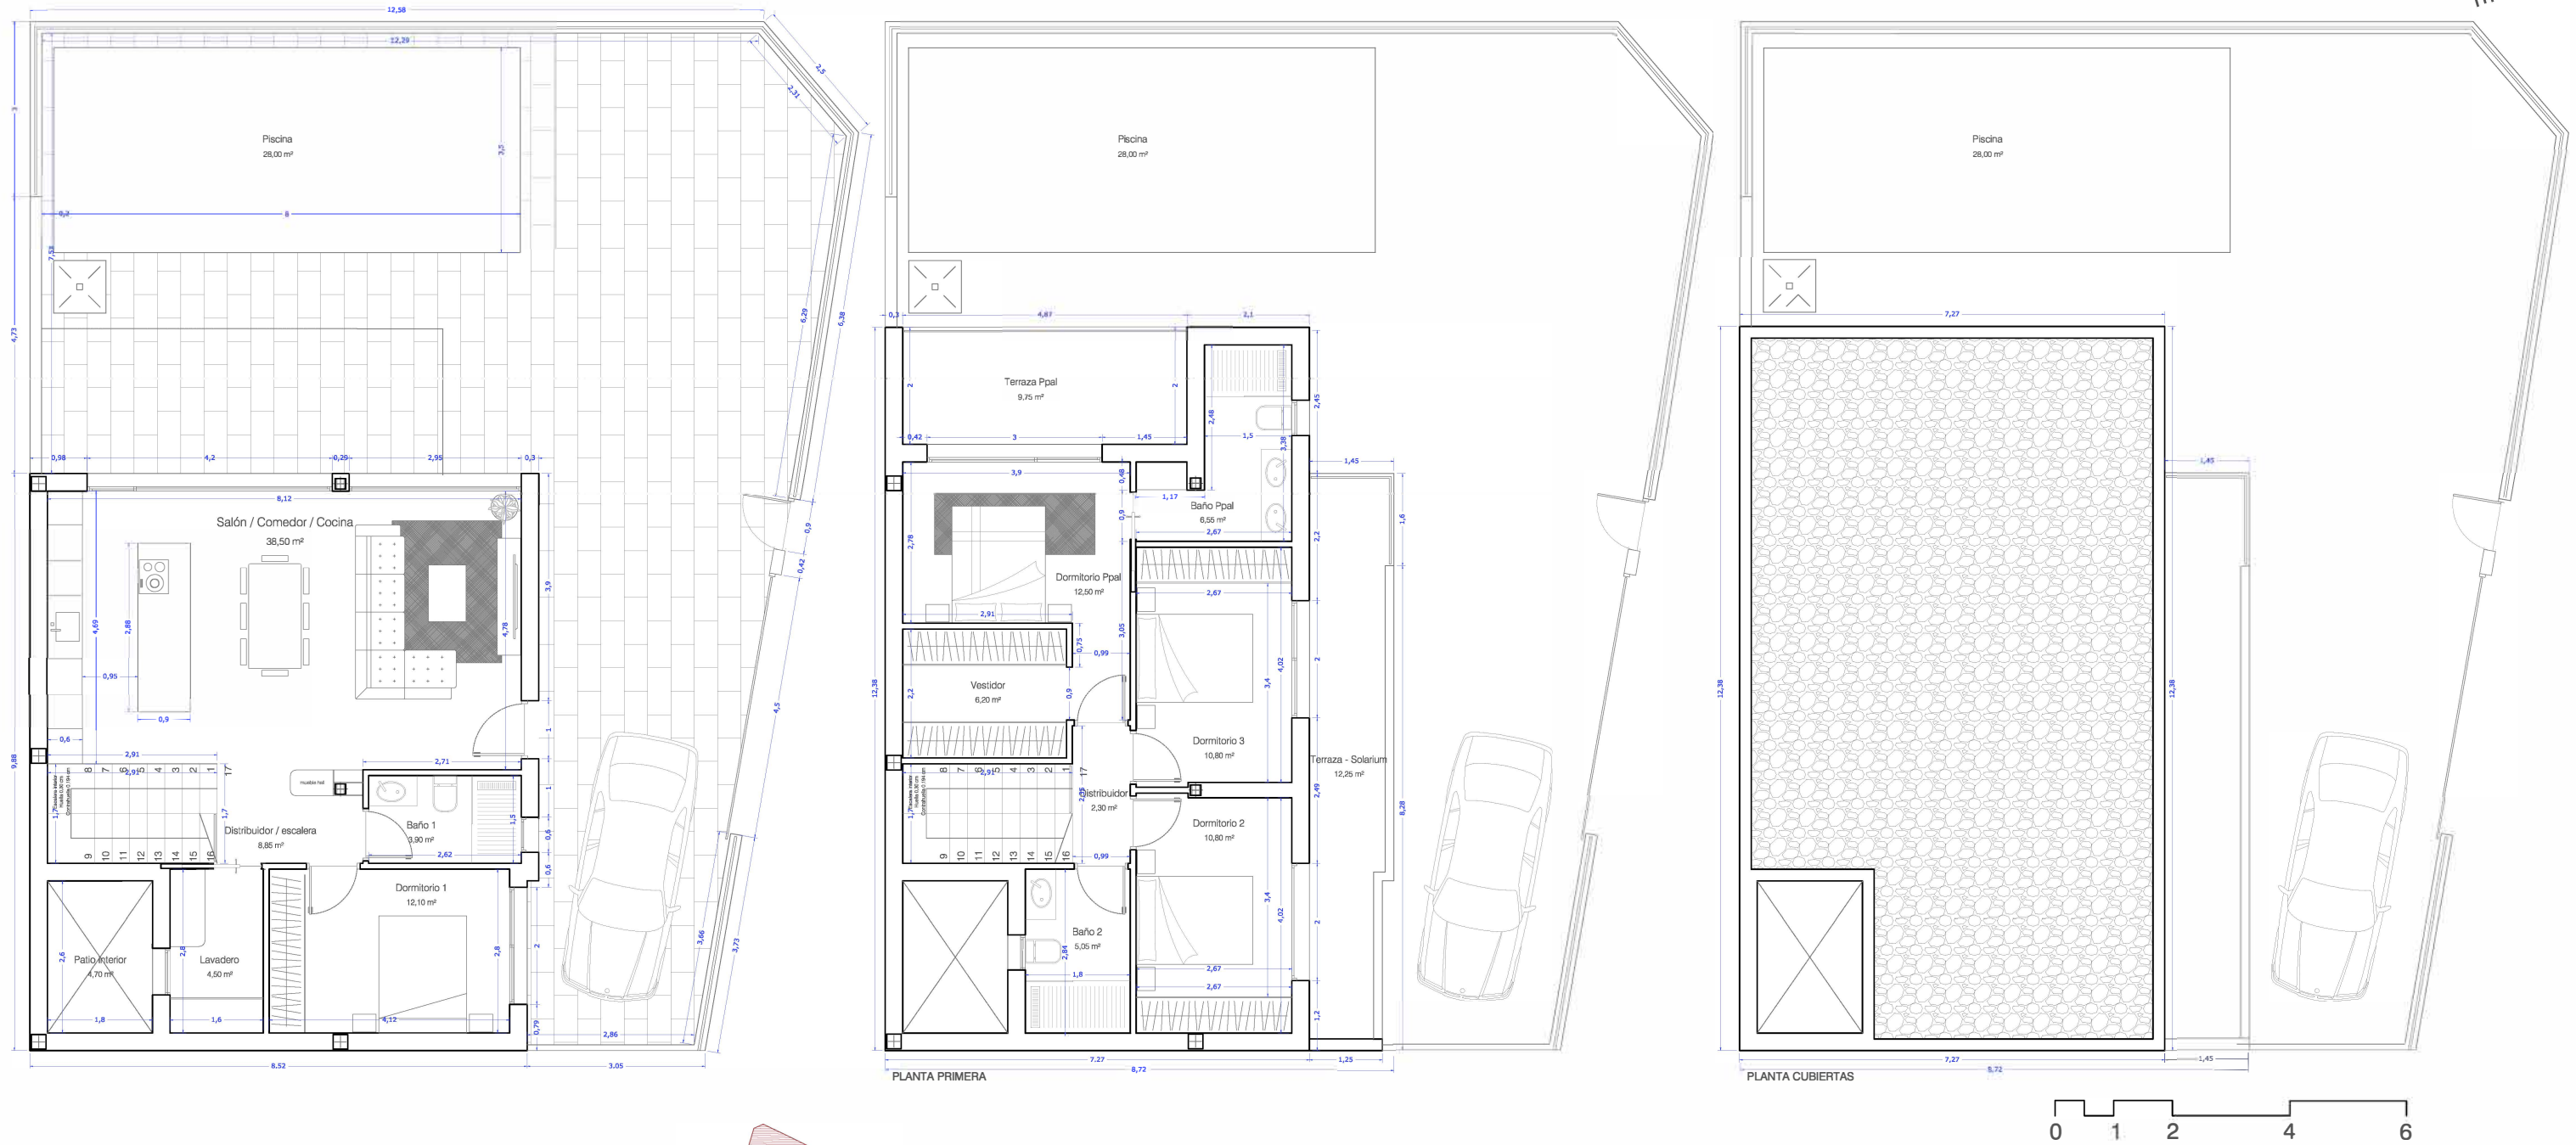


© Rodrigo Gomes

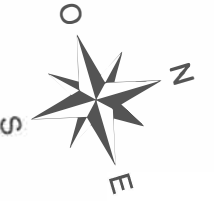

CUADRO DE SUP. CONSTRUIDAS		CUADRO DE SUP. UTILES		CUADRO DE SUP. UTILES		CUADRO DE SUP. EXTERIORES	
SUP. CONSTRUIDA PLANTA BAJA	79,50 m²	PLANTA BAJA		PLANTA PRIMERA		JARDÍN	106,44 m²
		SALÓN/COMEDOR/COCINA	38,50 m²	DORMITORIO PPAL	12,50 m²	PISCINA	28,00 m²
		DORMITORIO 1	12,10 m²	BAÑO PPAL	6,55 m²	PATIO INTERIOR	4,70 m²
SUP. CONSTRUIDA PLANTA PRIMERA	73,60 m²	BAÑO 1	3,90 m²	VESTIDOR PPAL	6,20 m²	TERRAZA - SOLARIUM P1	12,25 m²
		DISTRIBUIDOR / ESCALERA	8,85 m²	DORMITORIO 2	10,80 m²	TERRAZA PPAL P1	9,75 m²
		LAVADERO	4,50 m²	DORMITORIO 3	10,80 m²		
				BAÑO 2	5,05 m²	TOTAL	161,14 m²
				DISTRIBUIDOR	2,30 m²		
SUPERFICIE CONSTRUIDA				TOTAL	122,05 m²	SUPERFICIE DE PARCELA	
TOTAL SUP. CONTRUIDA	153,10 m²					TOTAL SUP PARCELA	228,36 m²