


# MODELO LAGUNA AZUL

## PLANTA 1 - BAJA

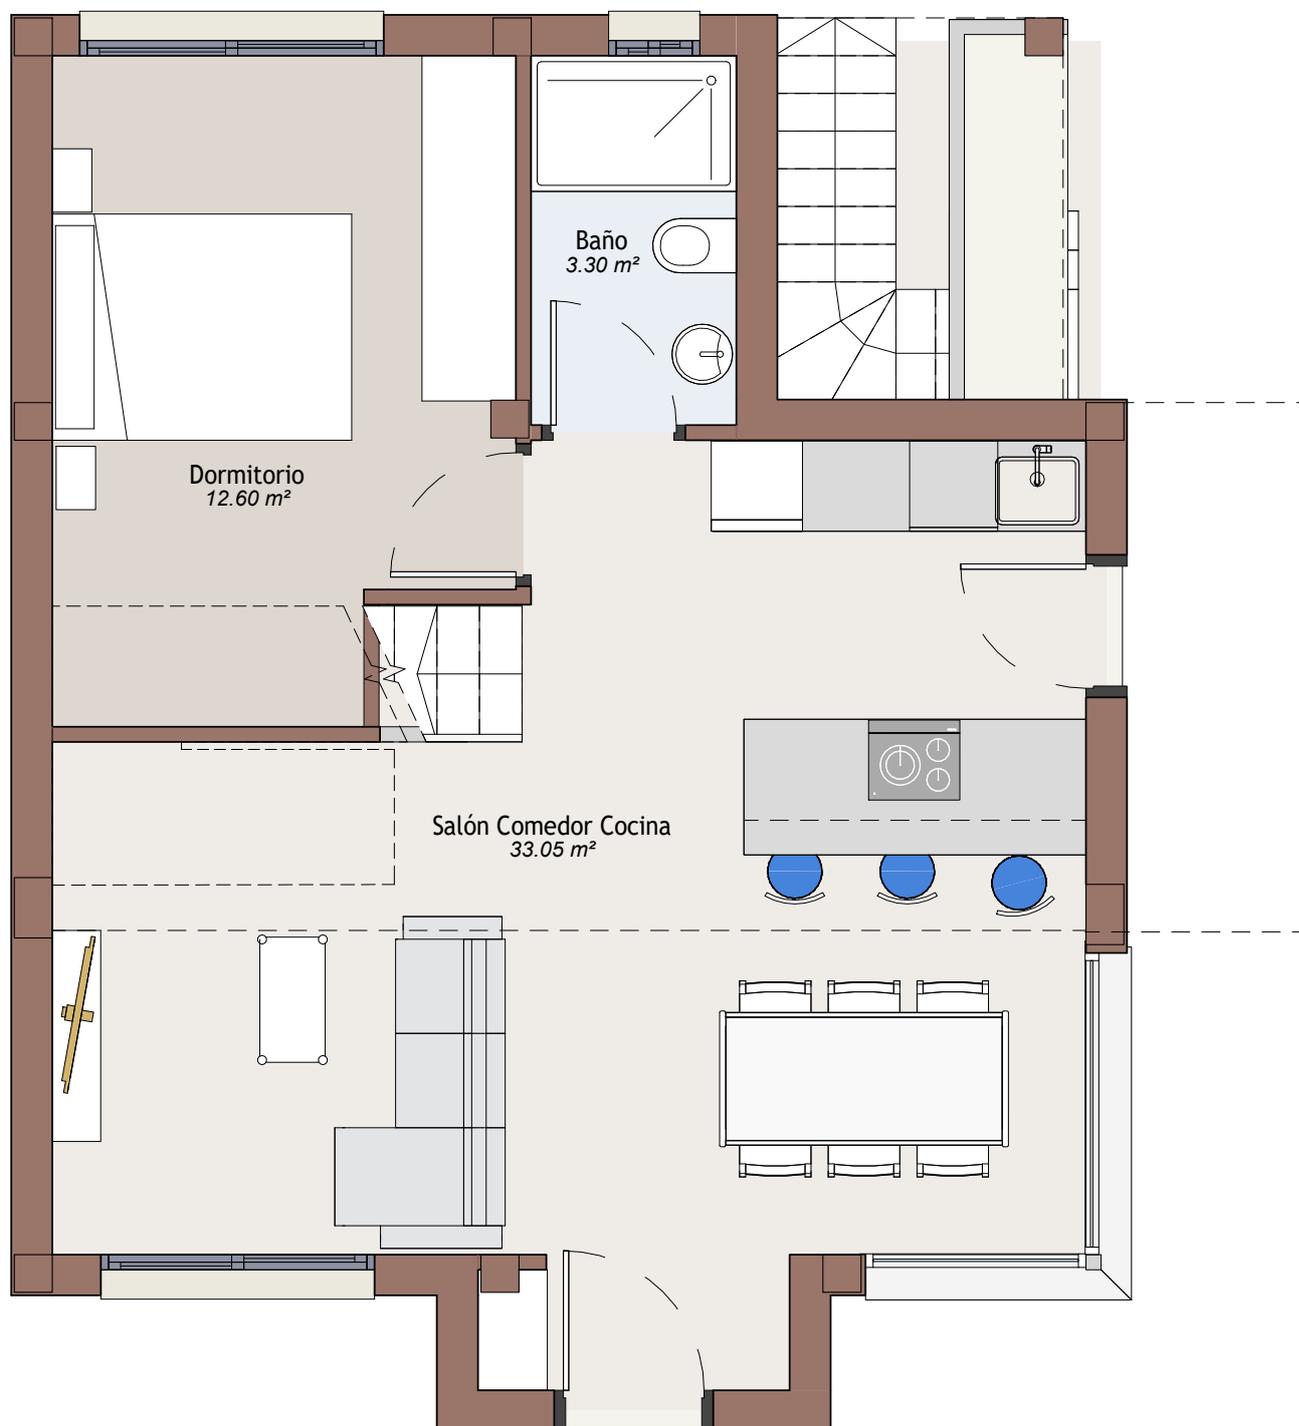


3 dormitorios  
3 baños

**SUPERFICIE CONSTRUIDA**  
**122,00 M<sup>2</sup>**

# MODELO LAGUNA AZUL

## PLANTA 2

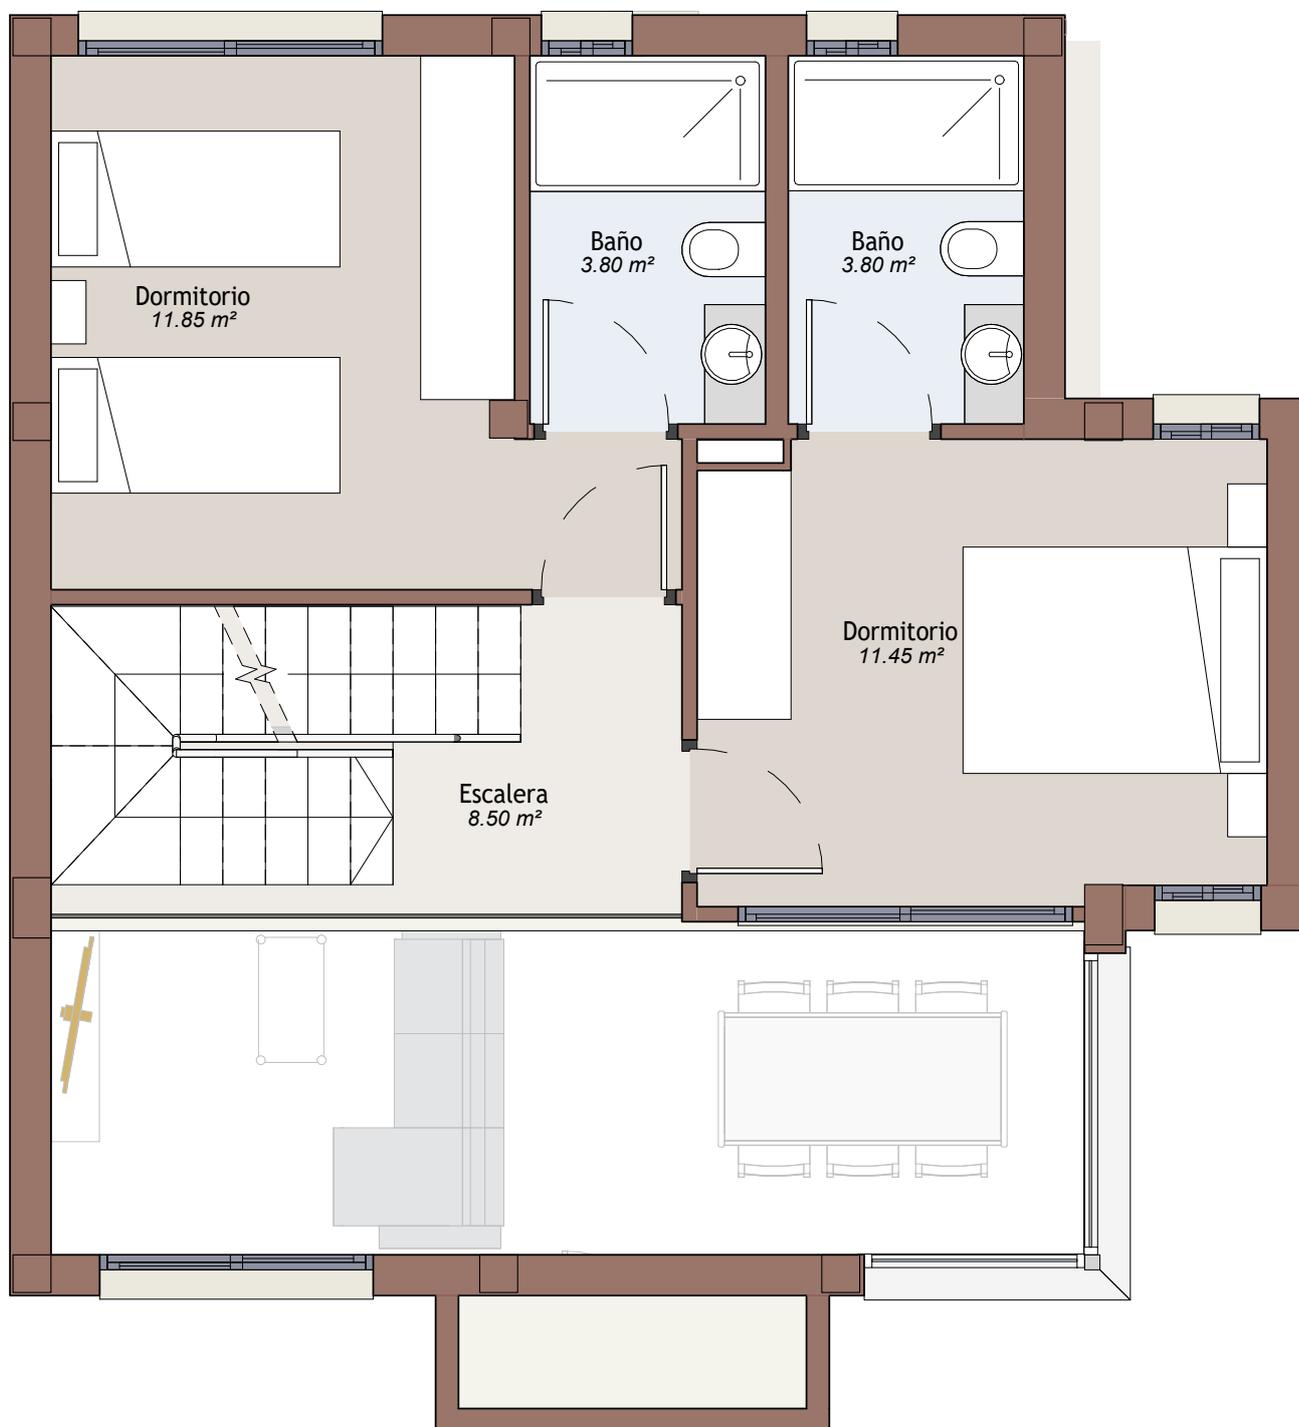


3 dormitorios  
3 baños

**SUPERFICIE CONSTRUIDA**  
**122,00 M<sup>2</sup>**


# MODELO LAGUNA AZUL

## PLANTA SOTANO

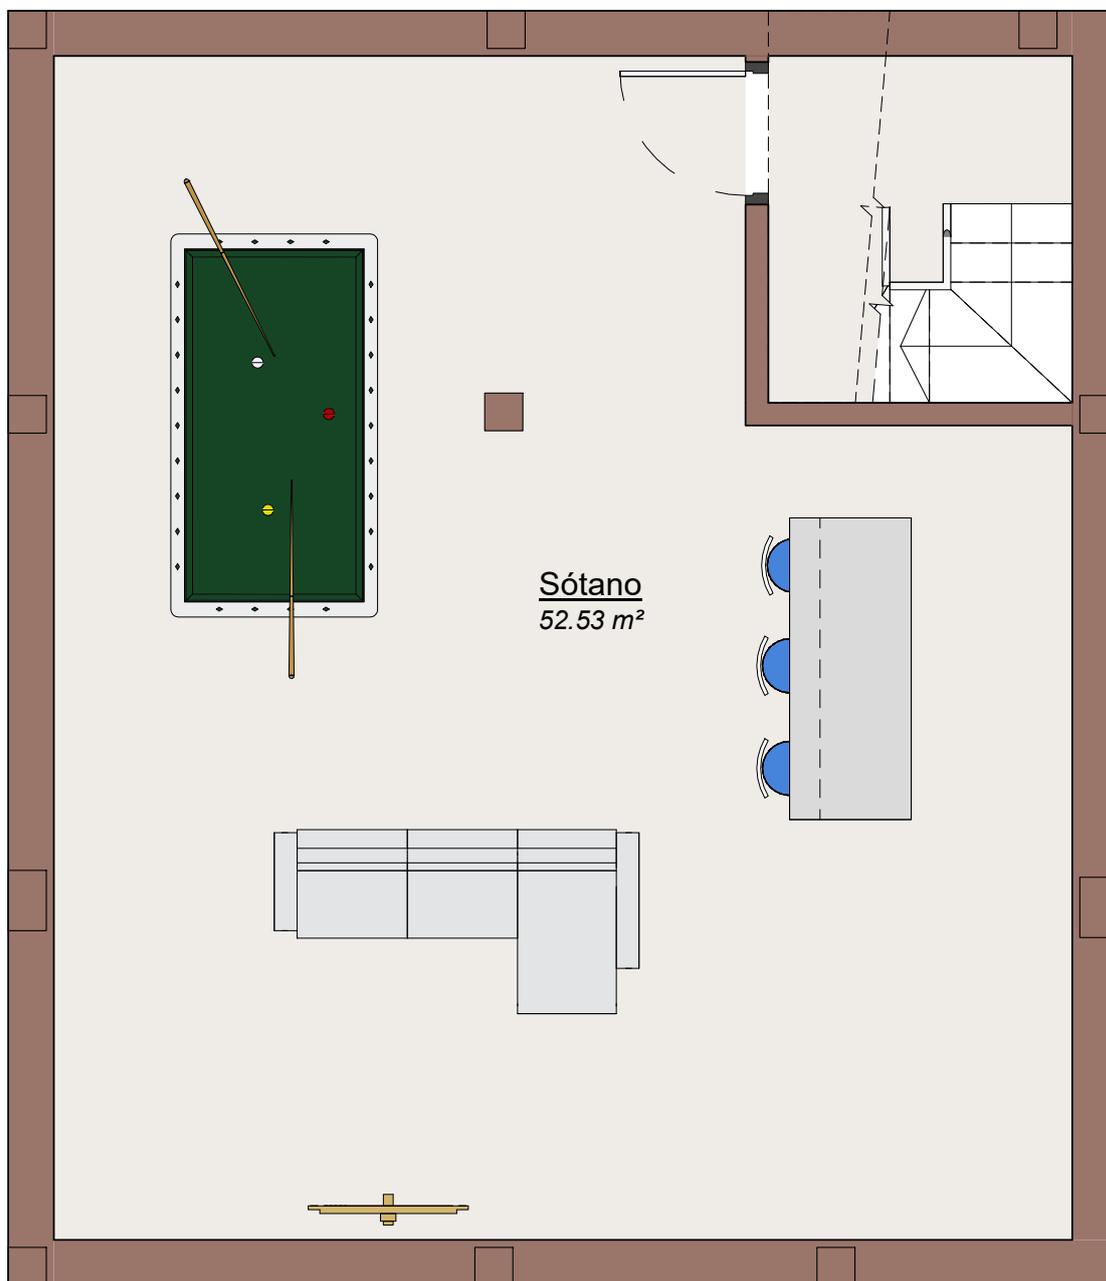

**SUPERFICIE DE SOTANO**  
**60,00 M<sup>2</sup>**

# MODELO LAGUNA AZUL PARCELA

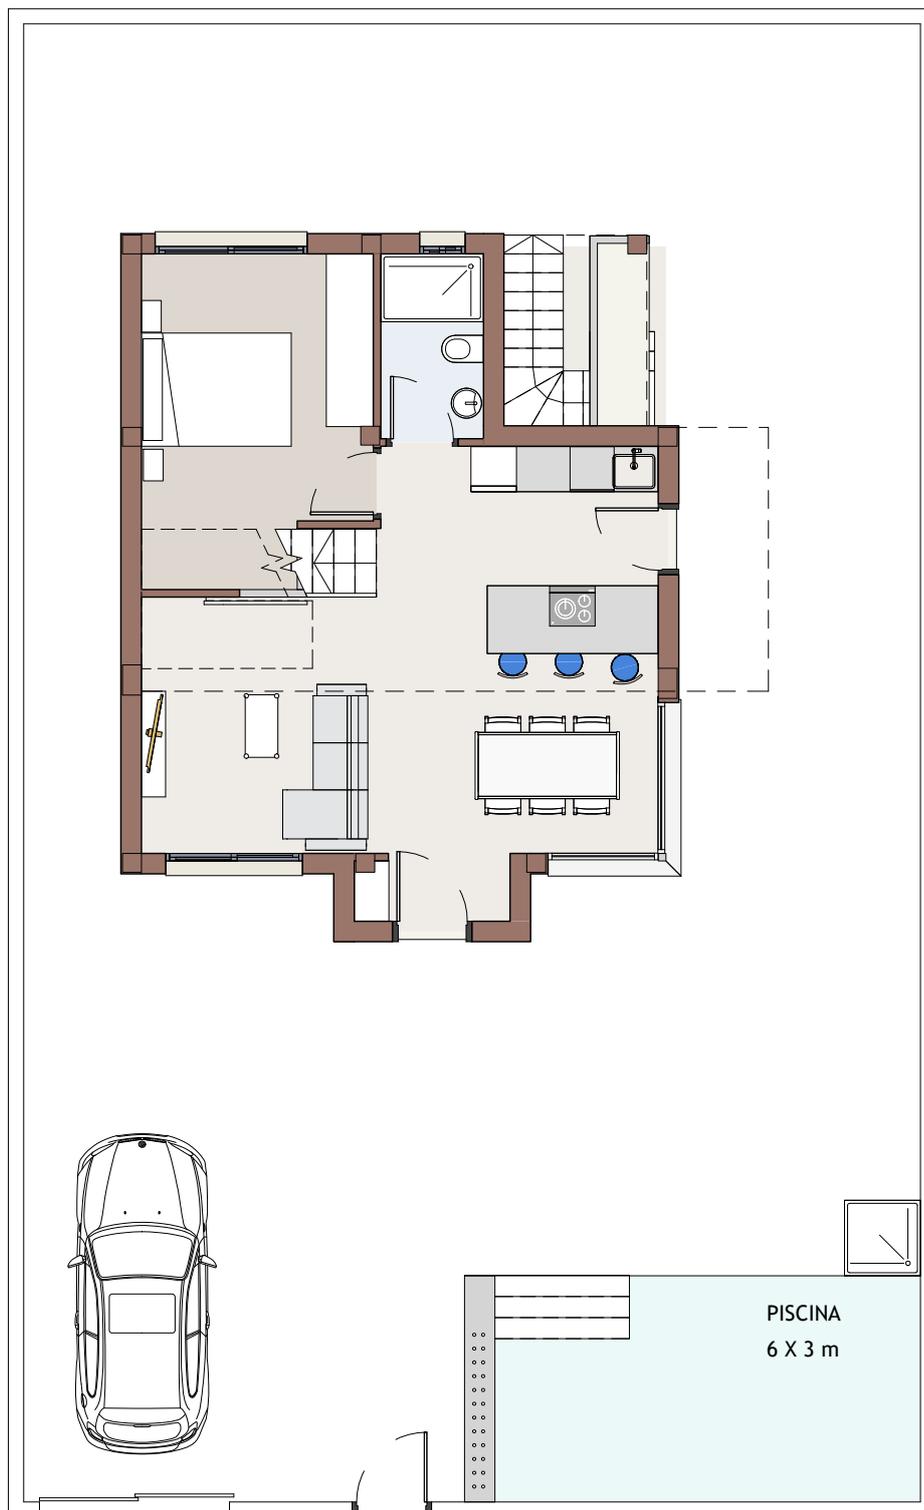

3 dormitorios  
3 baños


**SUPERFICIE CONSTRUIDA: 122,00 M<sup>2</sup>**

**SUPERFICIE DE SOLARIUM: 50,00 M<sup>2</sup>**

**SUPERFICIE DE SOTANO (OPCIONAL): 60,00 M<sup>2</sup>**

Representación gráfica sin valor contractual sujeta a posibles cambios. La propiedad se reserva los derechos a llevar a cabo modificaciones por motivos técnicos y cumpliendo la normativa vigente.

# MODELO LAGUNA AZUL PLANTA SOLARIUM

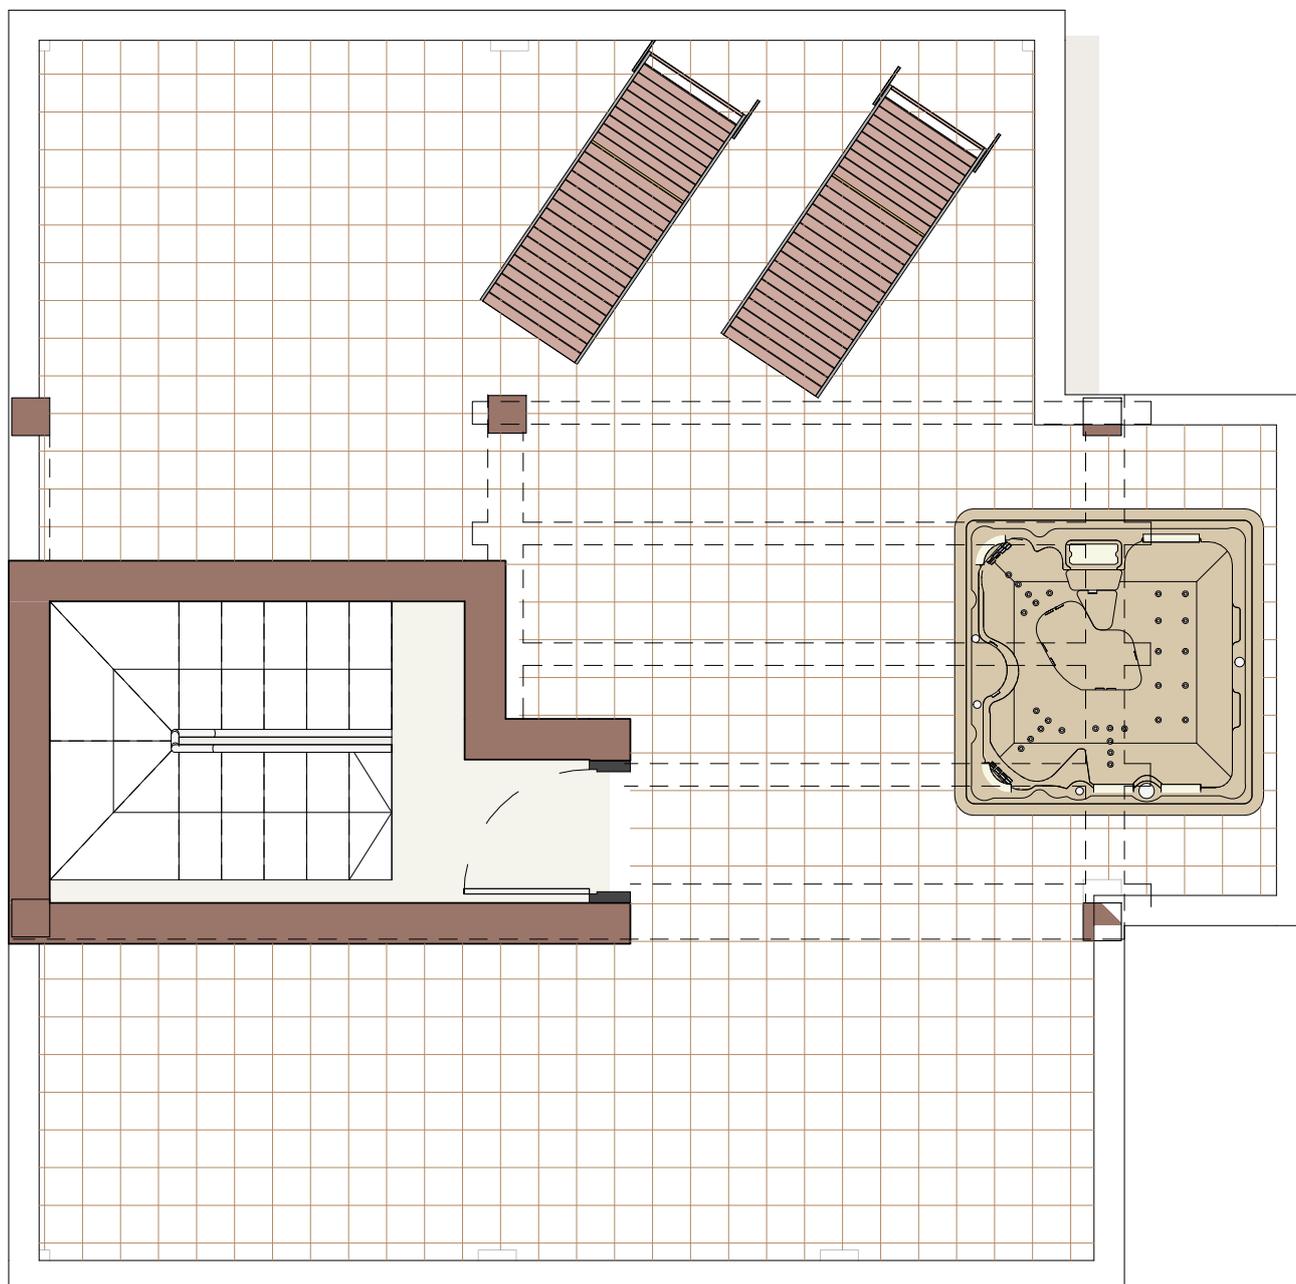

SUPERFICIE DE SOLARIUM  
50,00 M<sup>2</sup>