



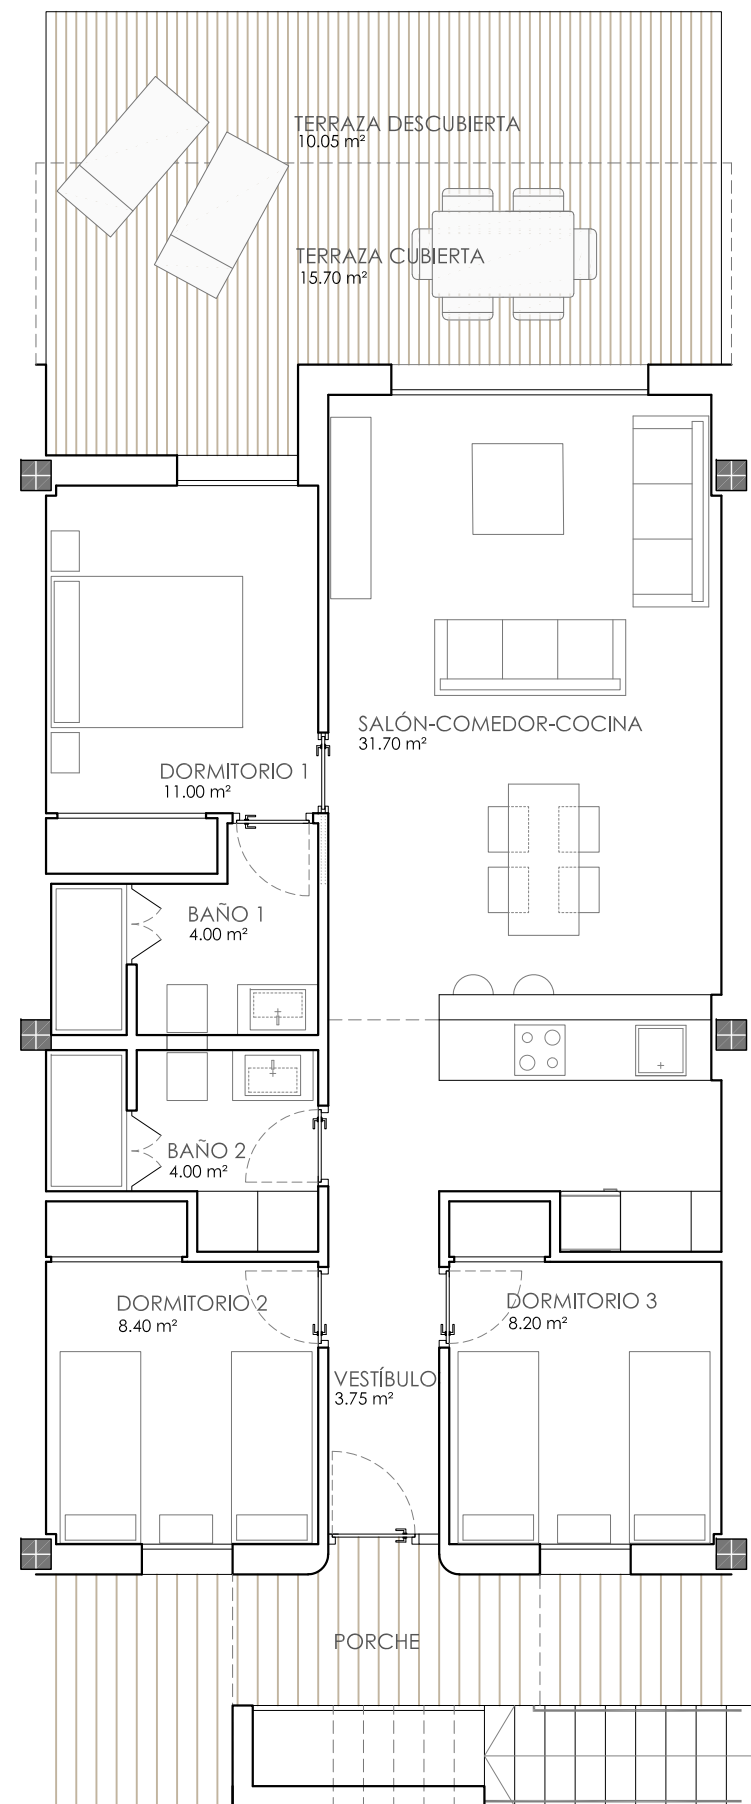

planta baja


Sup. Construida VIV = 80.46 m²
 Sup. Construida TER = 16.14 m² (50%)
 Sup. Construida POR = 3.96 m² (50%)

TOTAL SUP. TIPO BAJA = 90,51 m²

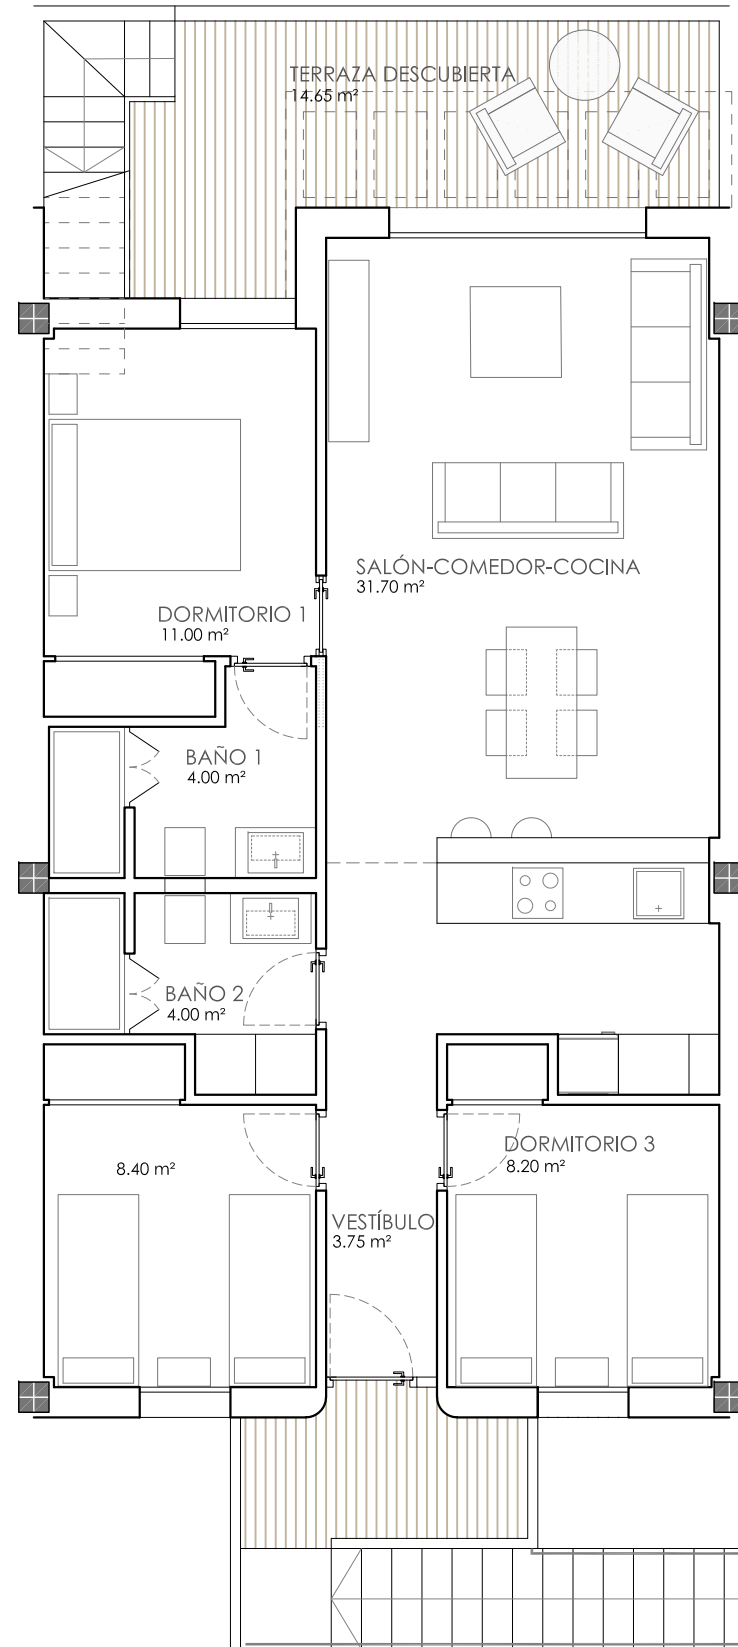

planta primera

Sup. Construida VIV.= 80,46 m²

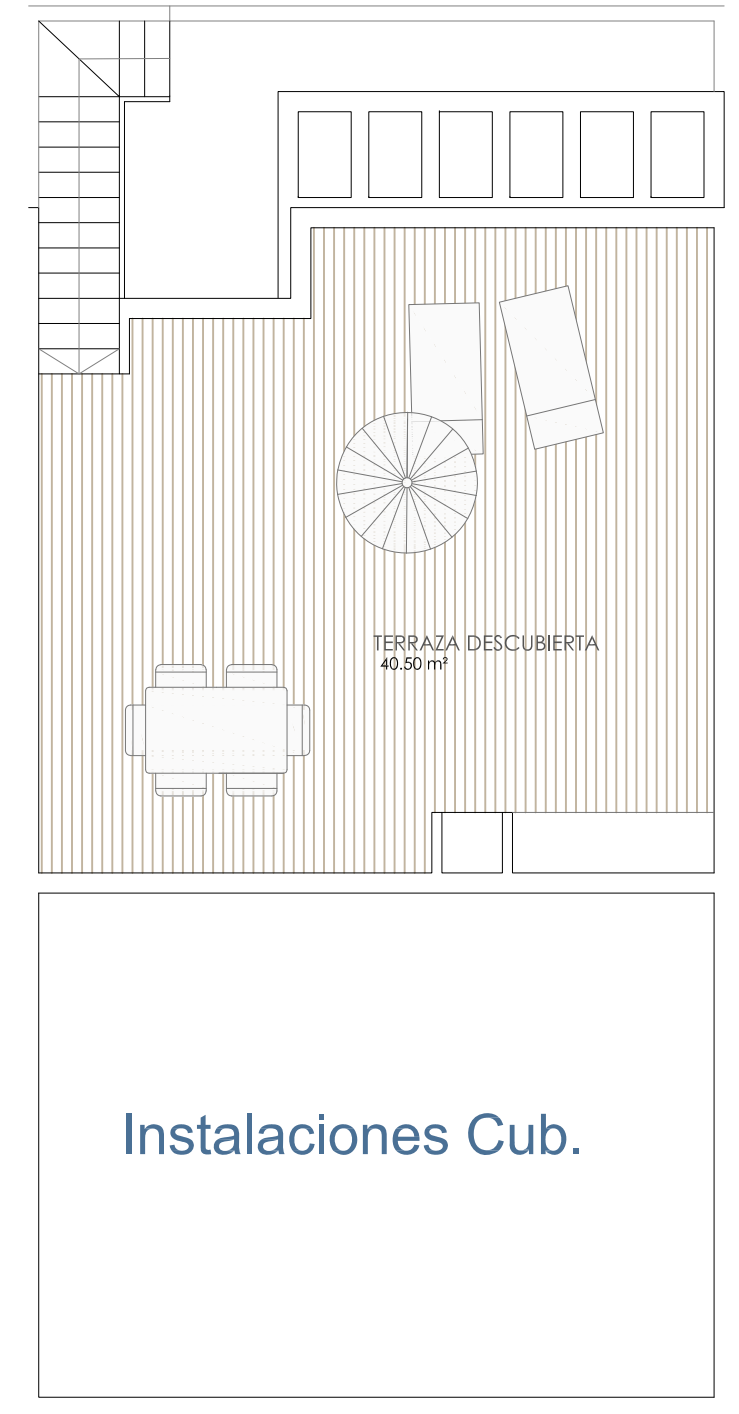

solarium