
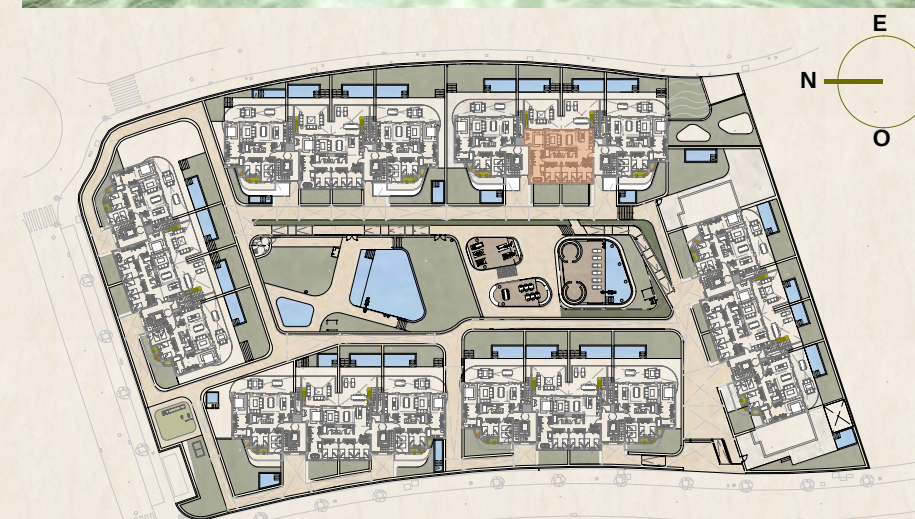


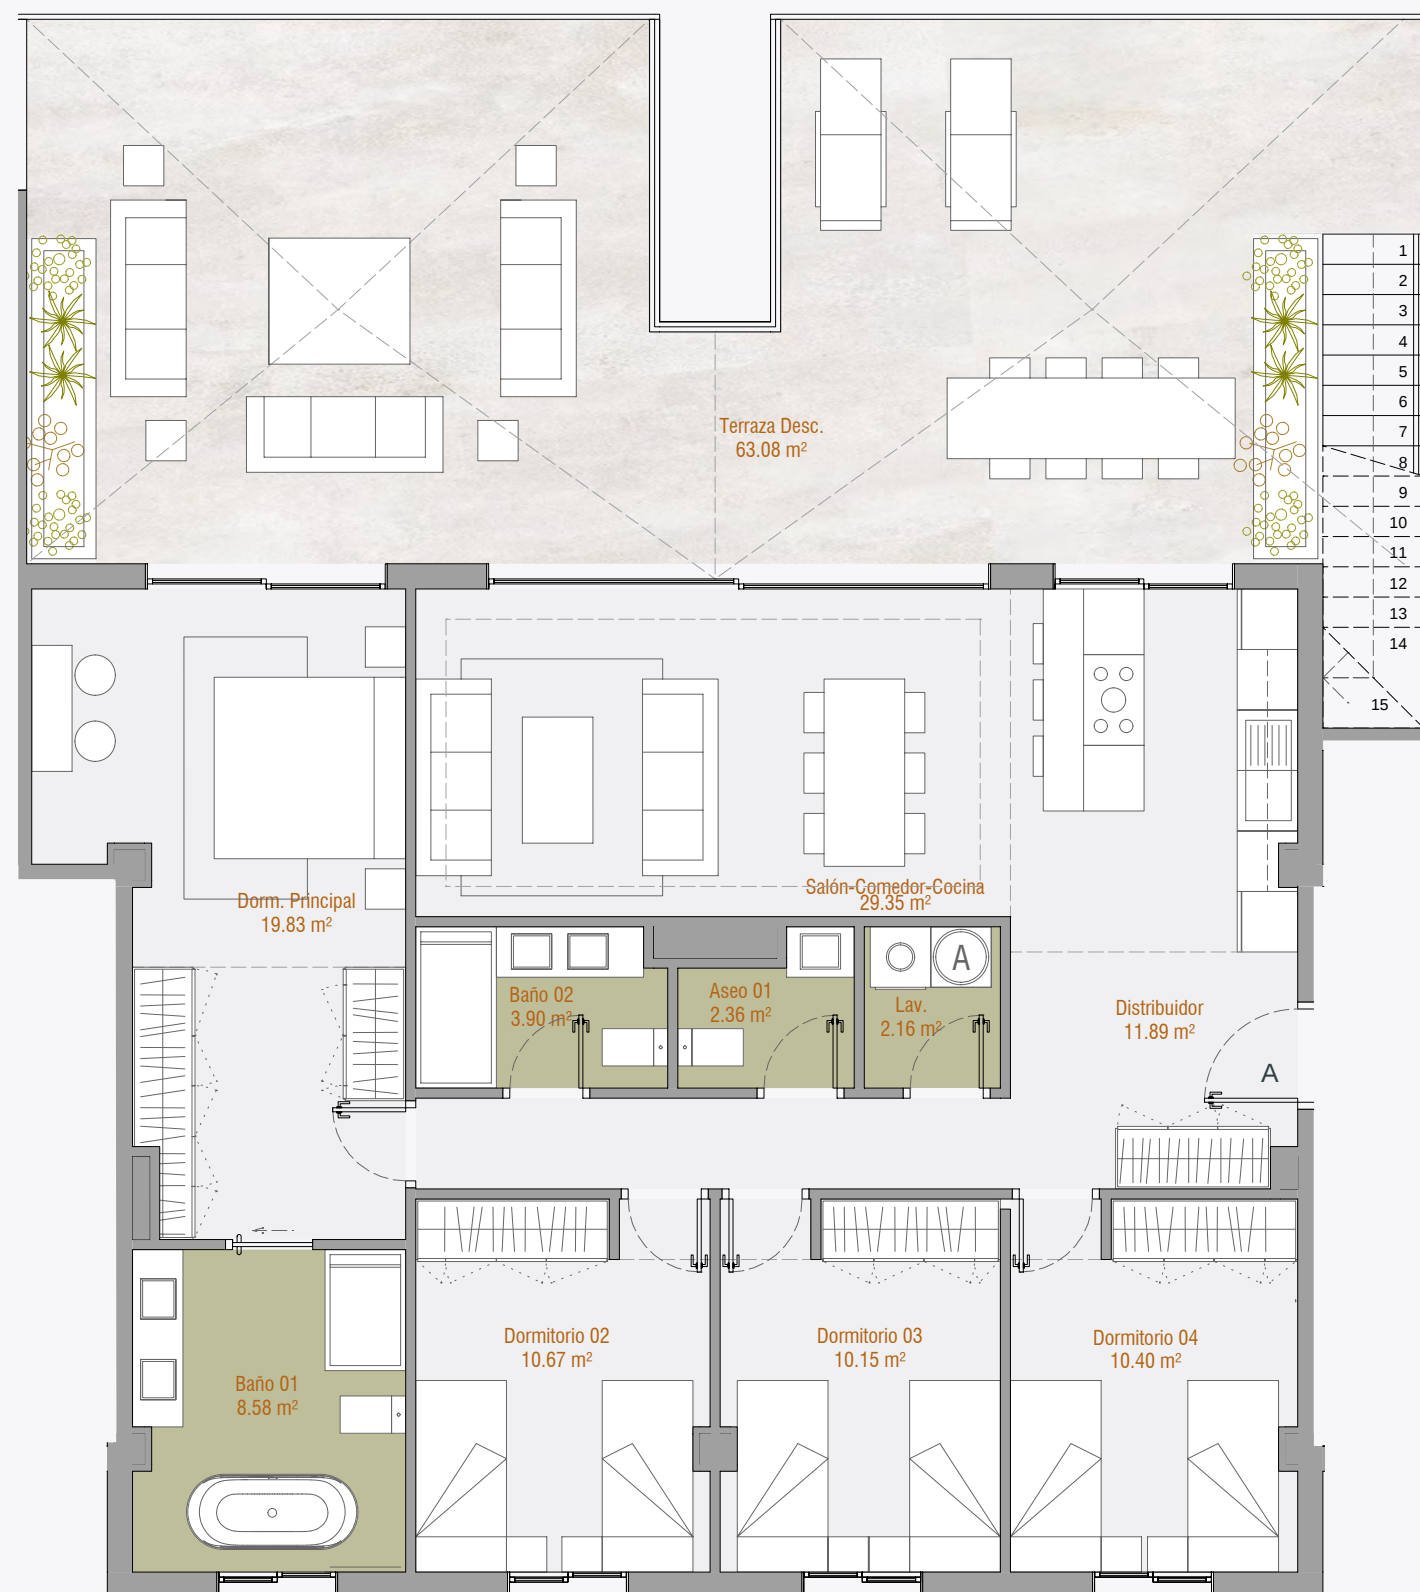





BLOQUE 01

PORTAL 02 2ºA

SUPERFICIES

Superficie útil de vivienda	109,29 m²
Superficie útil vivienda + Terraza+Piscina	236,21 m²
Superficie total construida vivienda+PPZC	151,29 m²
Superficie total construida exteriores	152,58 m²
Superficie útil según Decreto 218/2005	120,22 m²
Superficie construida según Decreto 218/2005	162,22 m²

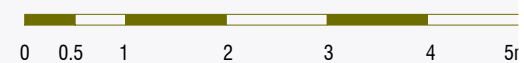

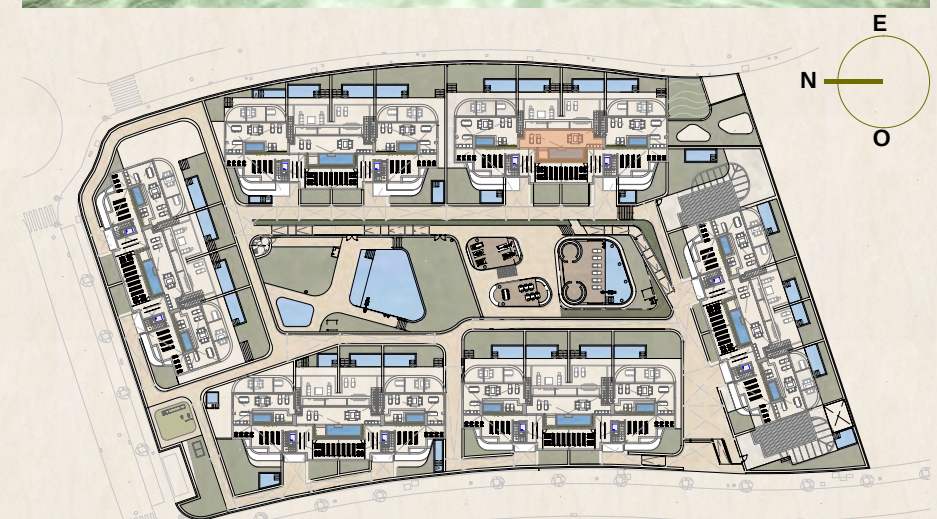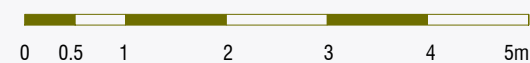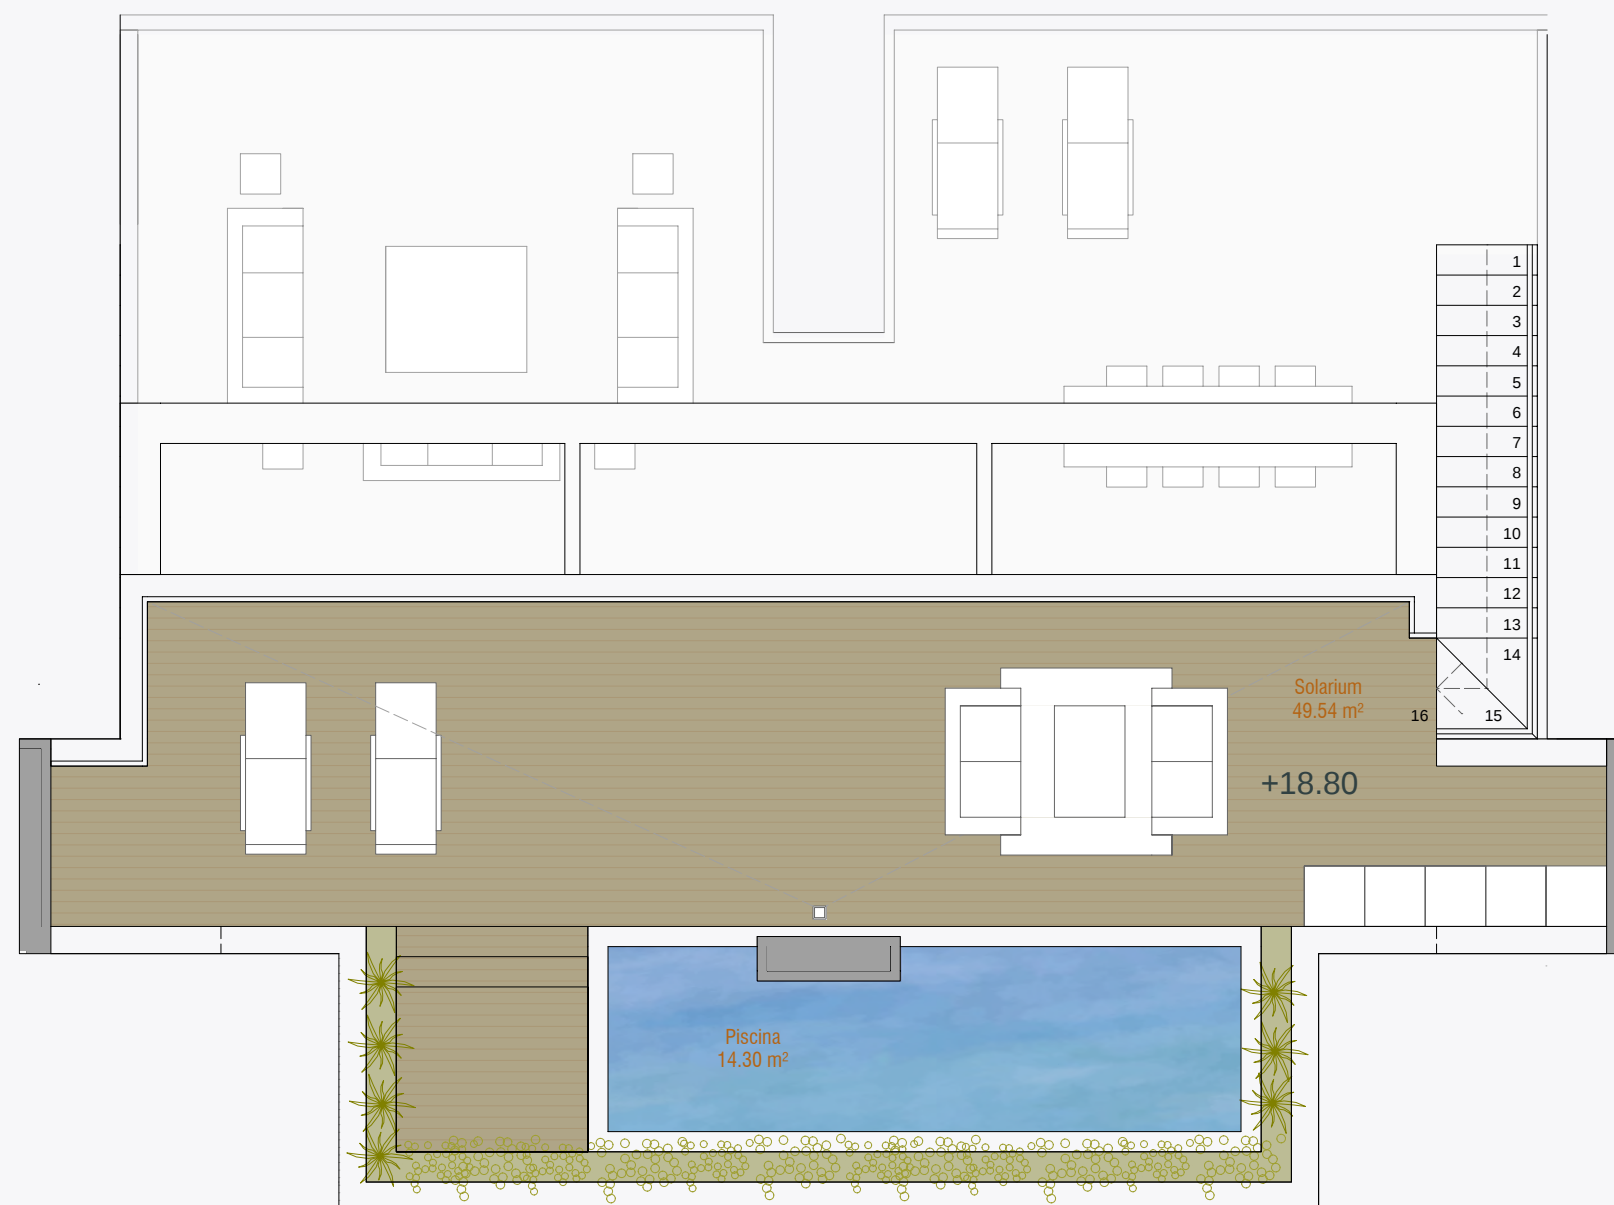

BLOQUE 01

PORTAL 02 SOLARIUM A

SUPERFICIES

Superficie útil de vivienda	109,29 m ²
Superficie útil vivienda + Terraza+Piscina	236,21 m ²
Superficie total construida vivienda+PPZC	151,29 m ²
Superficie total construida exteriores	152,58 m ²
Superficie útil según Decreto 218/2005	120,22 m ²
Superficie construida según Decreto 218/2005	162,22 m ²