
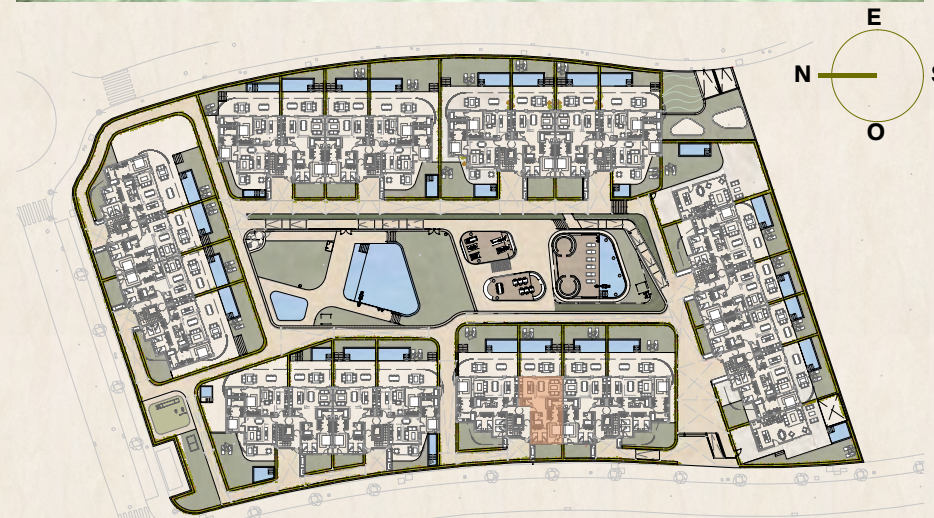


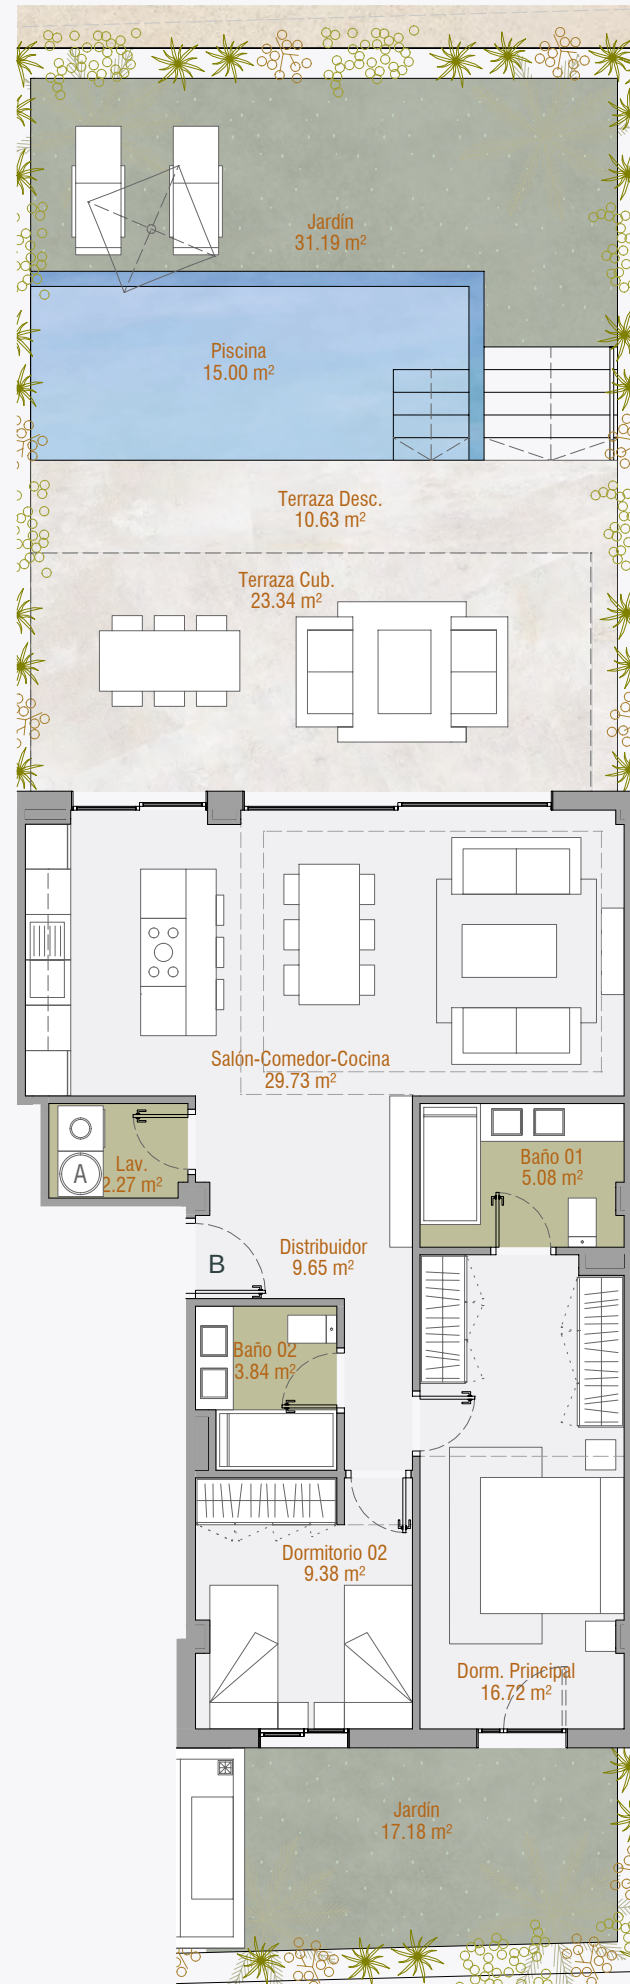

BLOQUE 03

PORTAL 06 BAJO B

SUPERFICIES

Superficie útil de vivienda	76,65 m ²
Superficie útil vivienda + Terraza+Jardín+Piscina	173,99 m ²
Superficie total construida vivienda+PPZC	105,04 m ²
Superficie total construida exteriores	33,97 m ²
Superficie útil según Decreto 218/2005	84,32 m ²
Superficie construida según Decreto 218/2005	112,70 m ²