

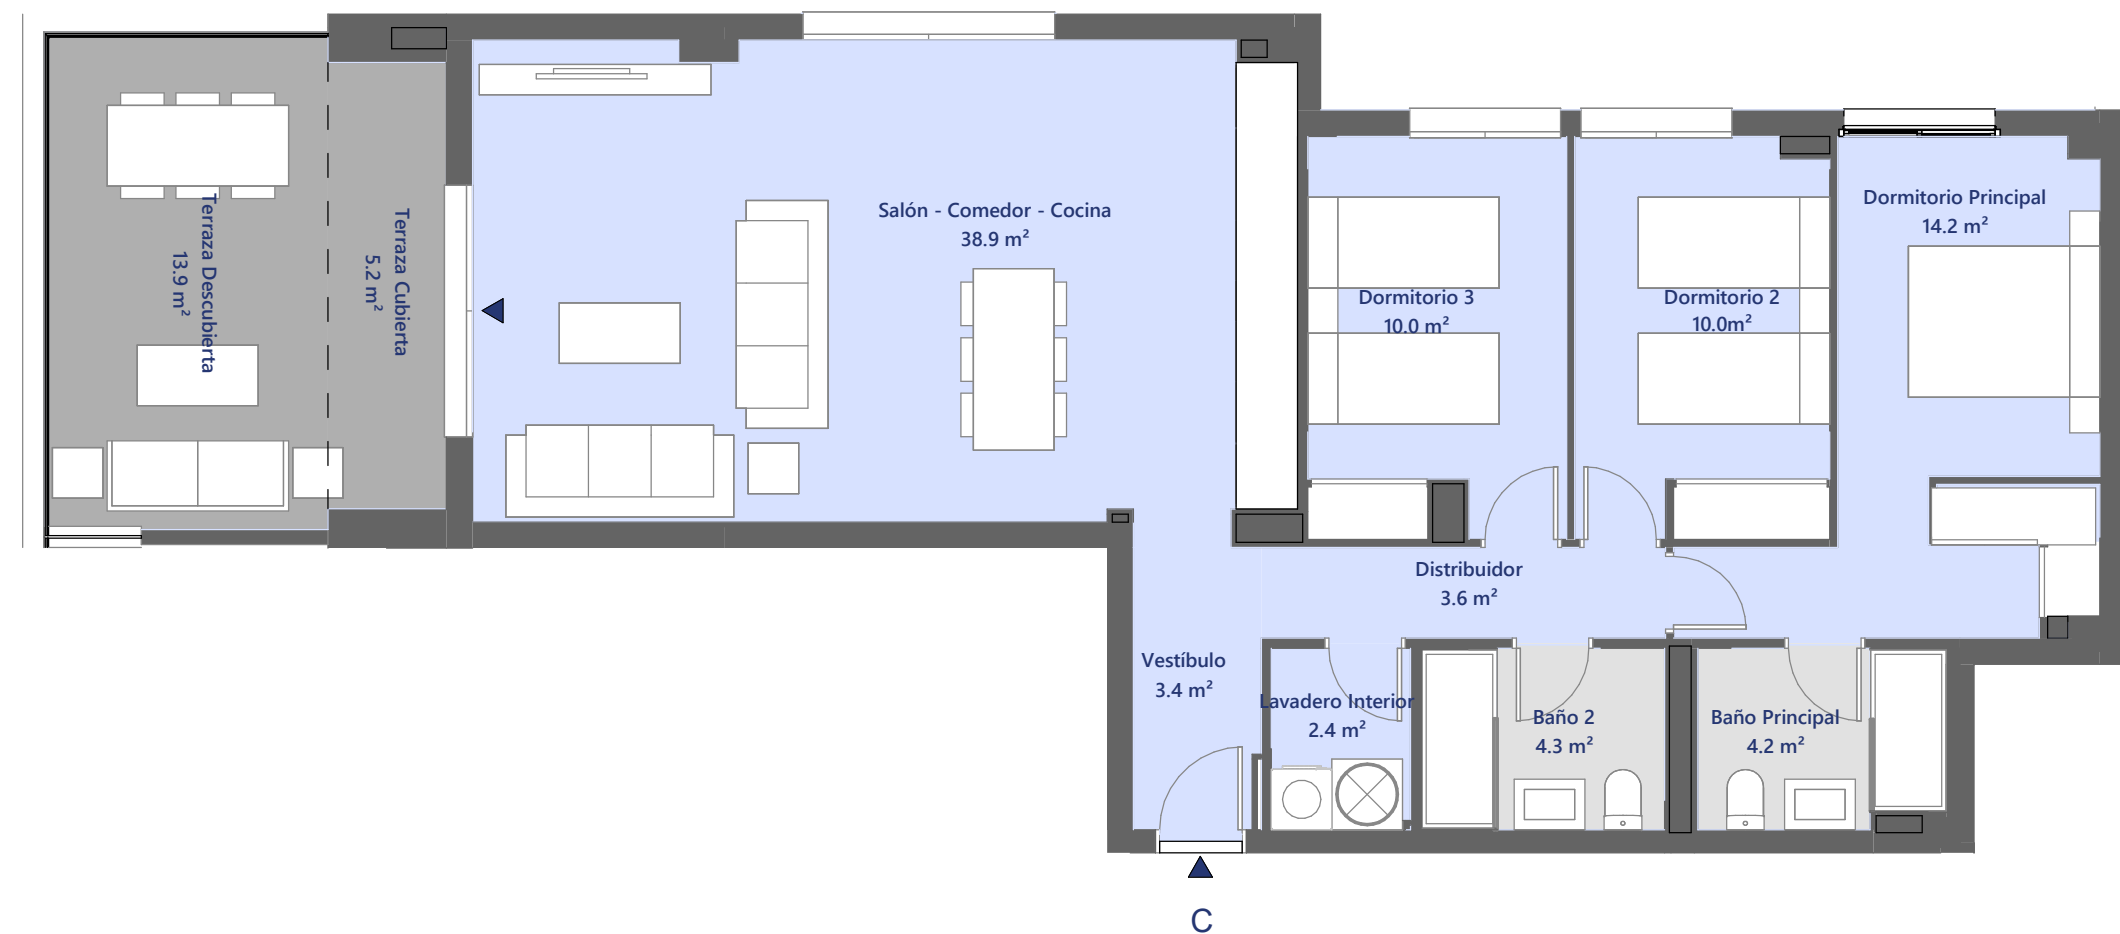


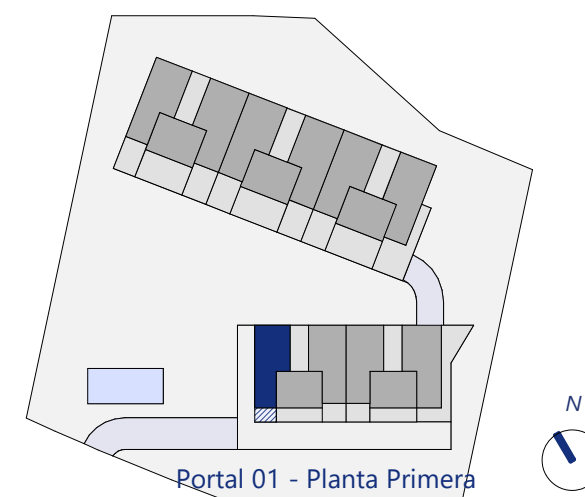

3 Dormitorio/s

LOCALIZACIÓN

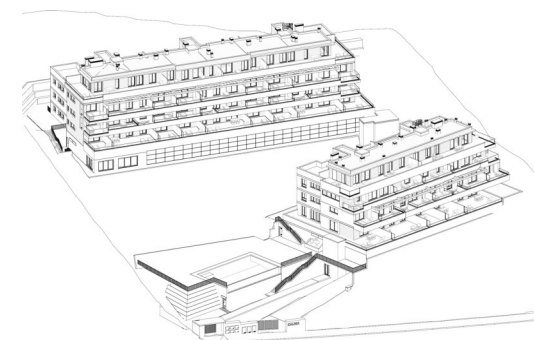

CUADRO DE SUPERFICIES

S. Útil Interior Vivienda	91.0 m ²
S. Construida Int. Vivienda + p.p. ZZCC	123.2 m²
S. Útil Exterior Vivienda	19.1 m ²
S. Cons. Int. Viv. + p.p. ZZCC + S. Útil Ext. Viv.	142.3 m²

CUADRO DE SUPERFICIES ANDALUCÍA

S. Útil Vivienda D 218/2005	100.1 m ²
S. Cons. Vivienda + p.p. ZZCC D 218/2005	133.9 m²

Las superficies indicadas están calculadas conforme al Decreto 218/2005 de información al consumidor en la compraventa y arrendamiento de viviendas en Andalucía.