
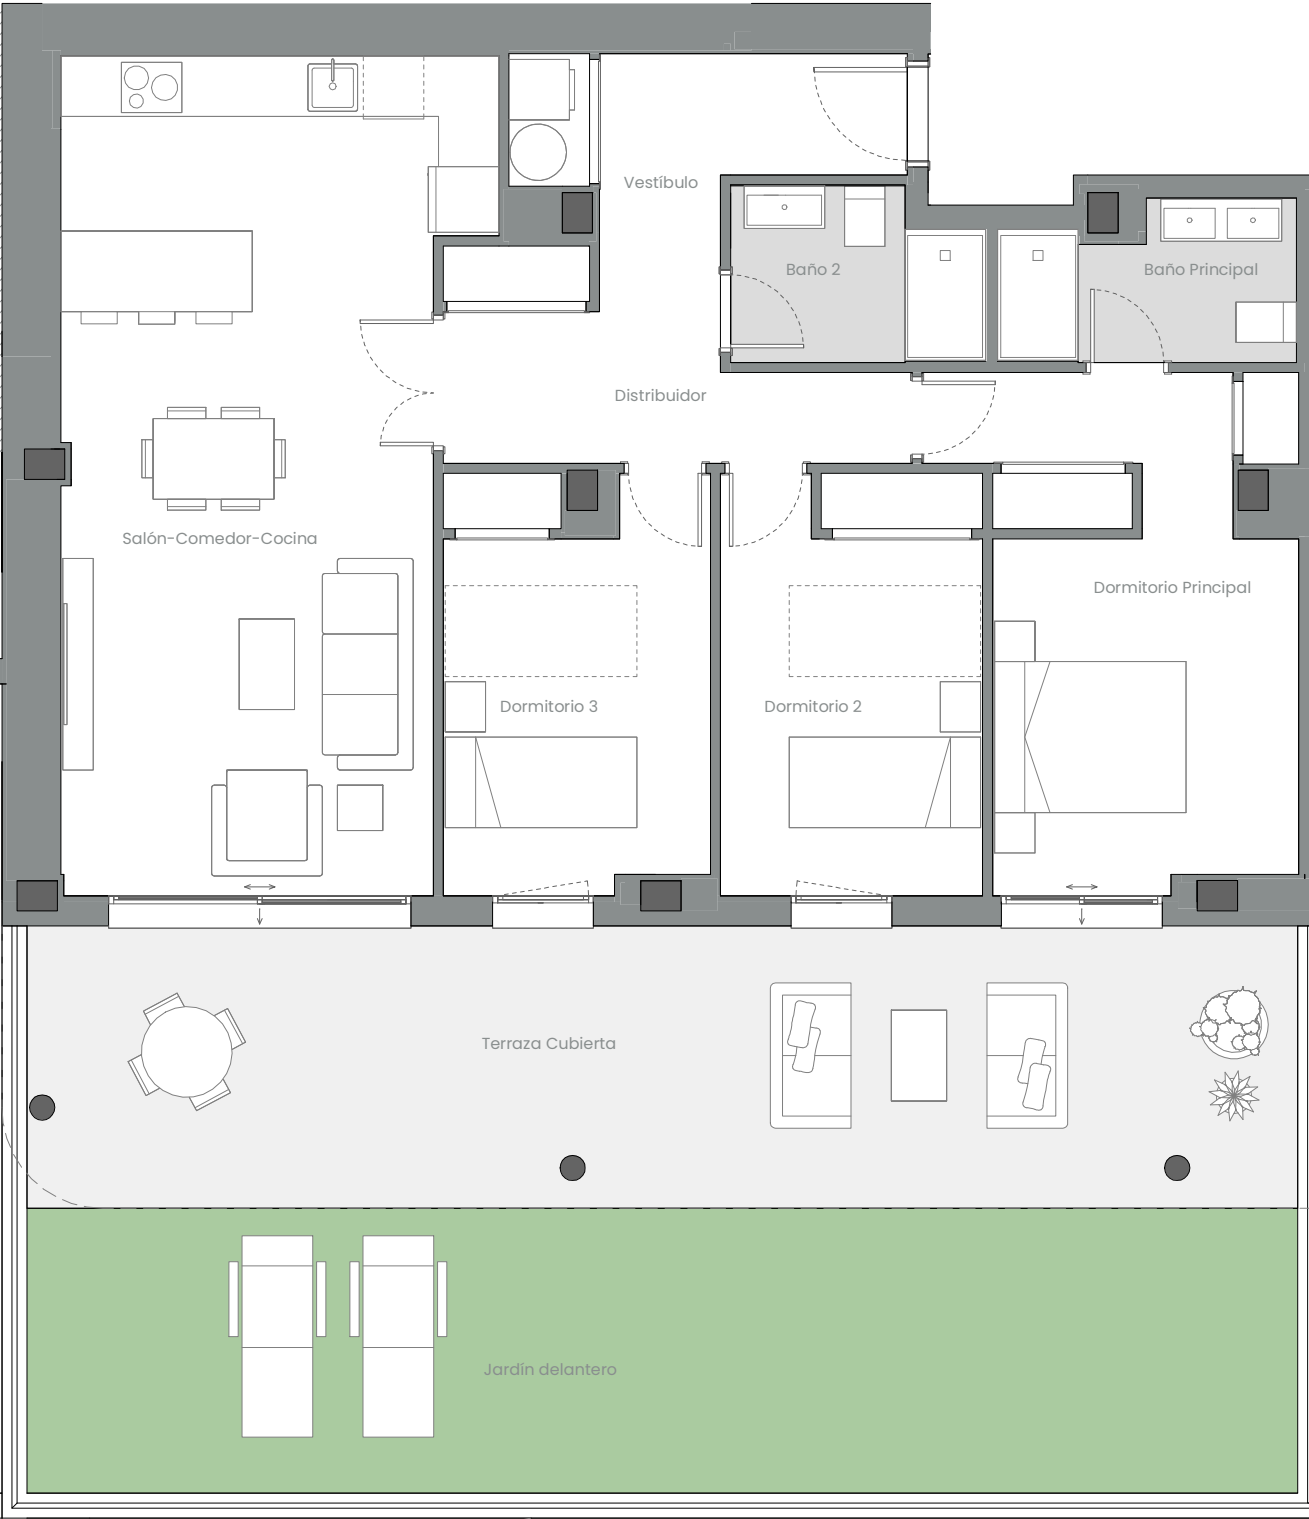


EMPLAZAMIENTO

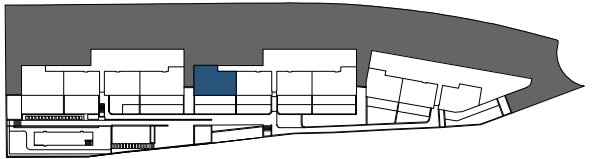

CUADRO DE SUPERFICIES

Vestibulo	6,44 m²
Salón-Comedor-Cocina	31,90 m²
Distribuidor	6,79 m²
Dormitorio Principal	15,34 m²
Dormitorio 2	10,84 m²
Dormitorio 3	10,48 m²
Baño Principal	4,28 m²
Baño 2	4,08 m²
Total Sup. Útil Interior	90,15 m²

Terraza Cubierta	35,07 m²
Jardín delantero	35,67 m²
Total Sup. Útil Exterior	70,74 m²

Superficie construida propia	111,48 m²
Superficie construida con ZZCC*	131,71 m²

Según Decreto BOJA 218/2005	
Superficie útil total	99,17 m²
Superficie construida con ZZCC	144,88 m²

*No se incluyen terrazas

Vivienda 042 – Bloque 02 – Planta P00 – Puerta D

