


EDIFICIO A

V2.6 PORTAL 1 NIVEL 03 - PUERTA B


Hall	3,29 m²
Salón-Cocina	30,82 m²
Distribuidor 1	7,54 m²
Distribuidor 2	1,12 m²
Dormitorio Ppal	15,43 m²
Baño Ppal	4,58 m²
Dormitorio 2	10,67 m²
Baño 2	4,25 m²
Sup.Útil Interior	77,70 m²
Terraza 1	32,25 m²
Azotea	76,30 m²
Tendedero	3,26 m²
Sup.Útil Exterior	111,81 m²

Sup. Útil Total	189,51 m²
Sup. Útil BOJA	85,47 m²
Sup. Const. Interior + PPZC	103,05 m²
Sup. Construida Exterior	120,30 m²
Sup. Construida BOJA	113,35 m²


NOTA: La superficie útil según Decreto 218/2005 se define como la superficie del suelo interior de la vivienda y el 50% de espacios exteriores privados, limitándose al 10% de la útil interior.

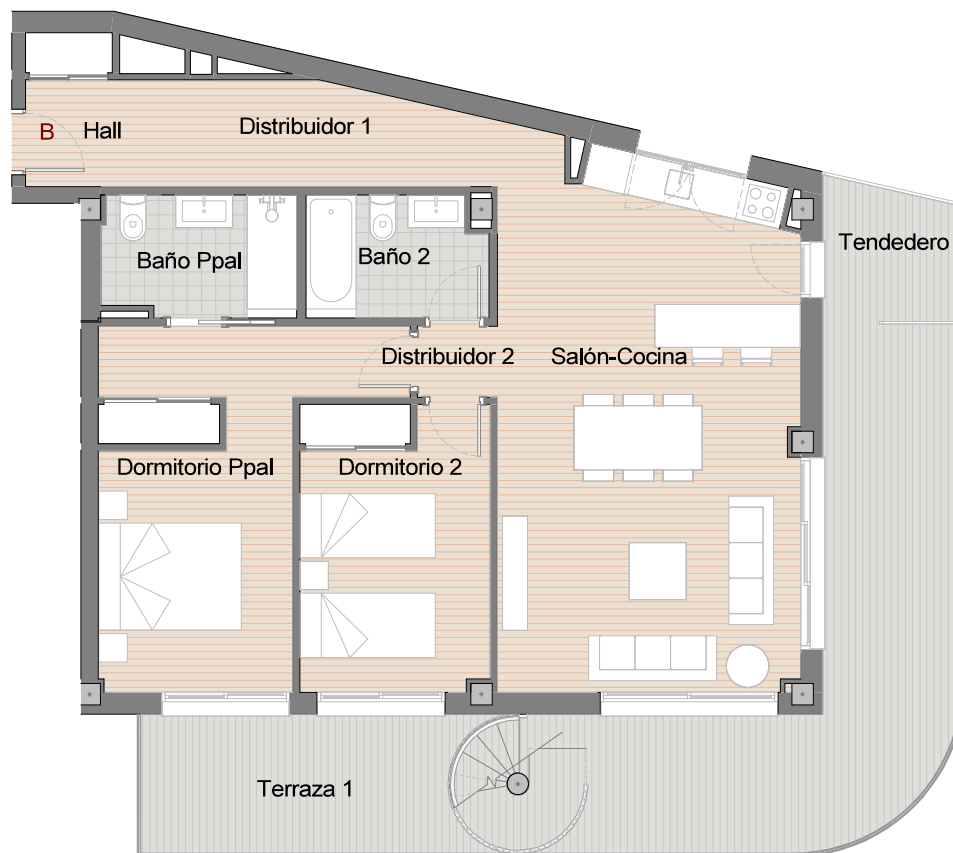

Nivel 03

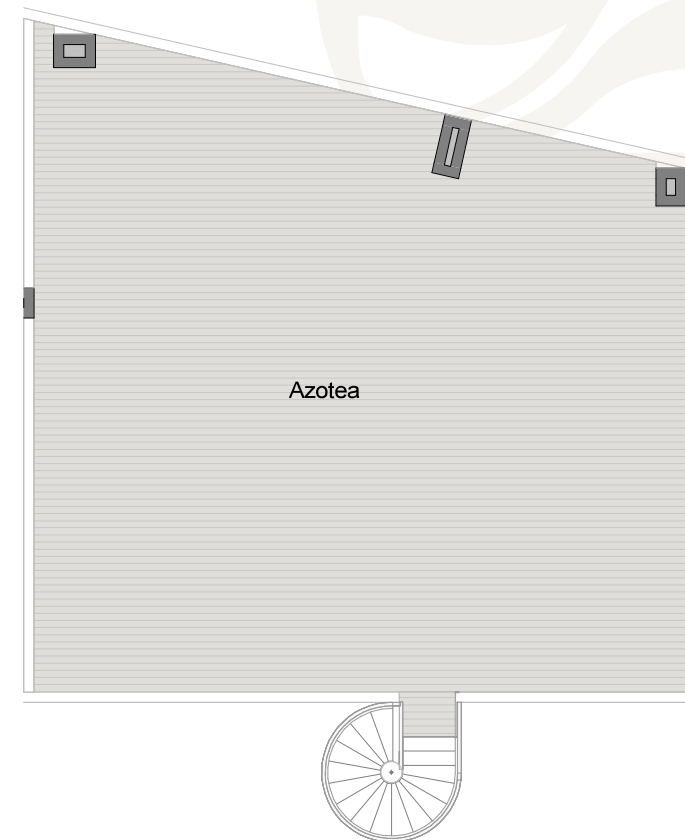

Nivel 04

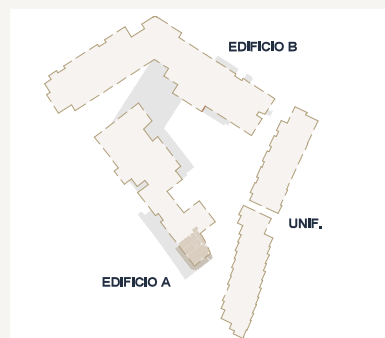

Escala 1:75
0 1 2 3 4

