



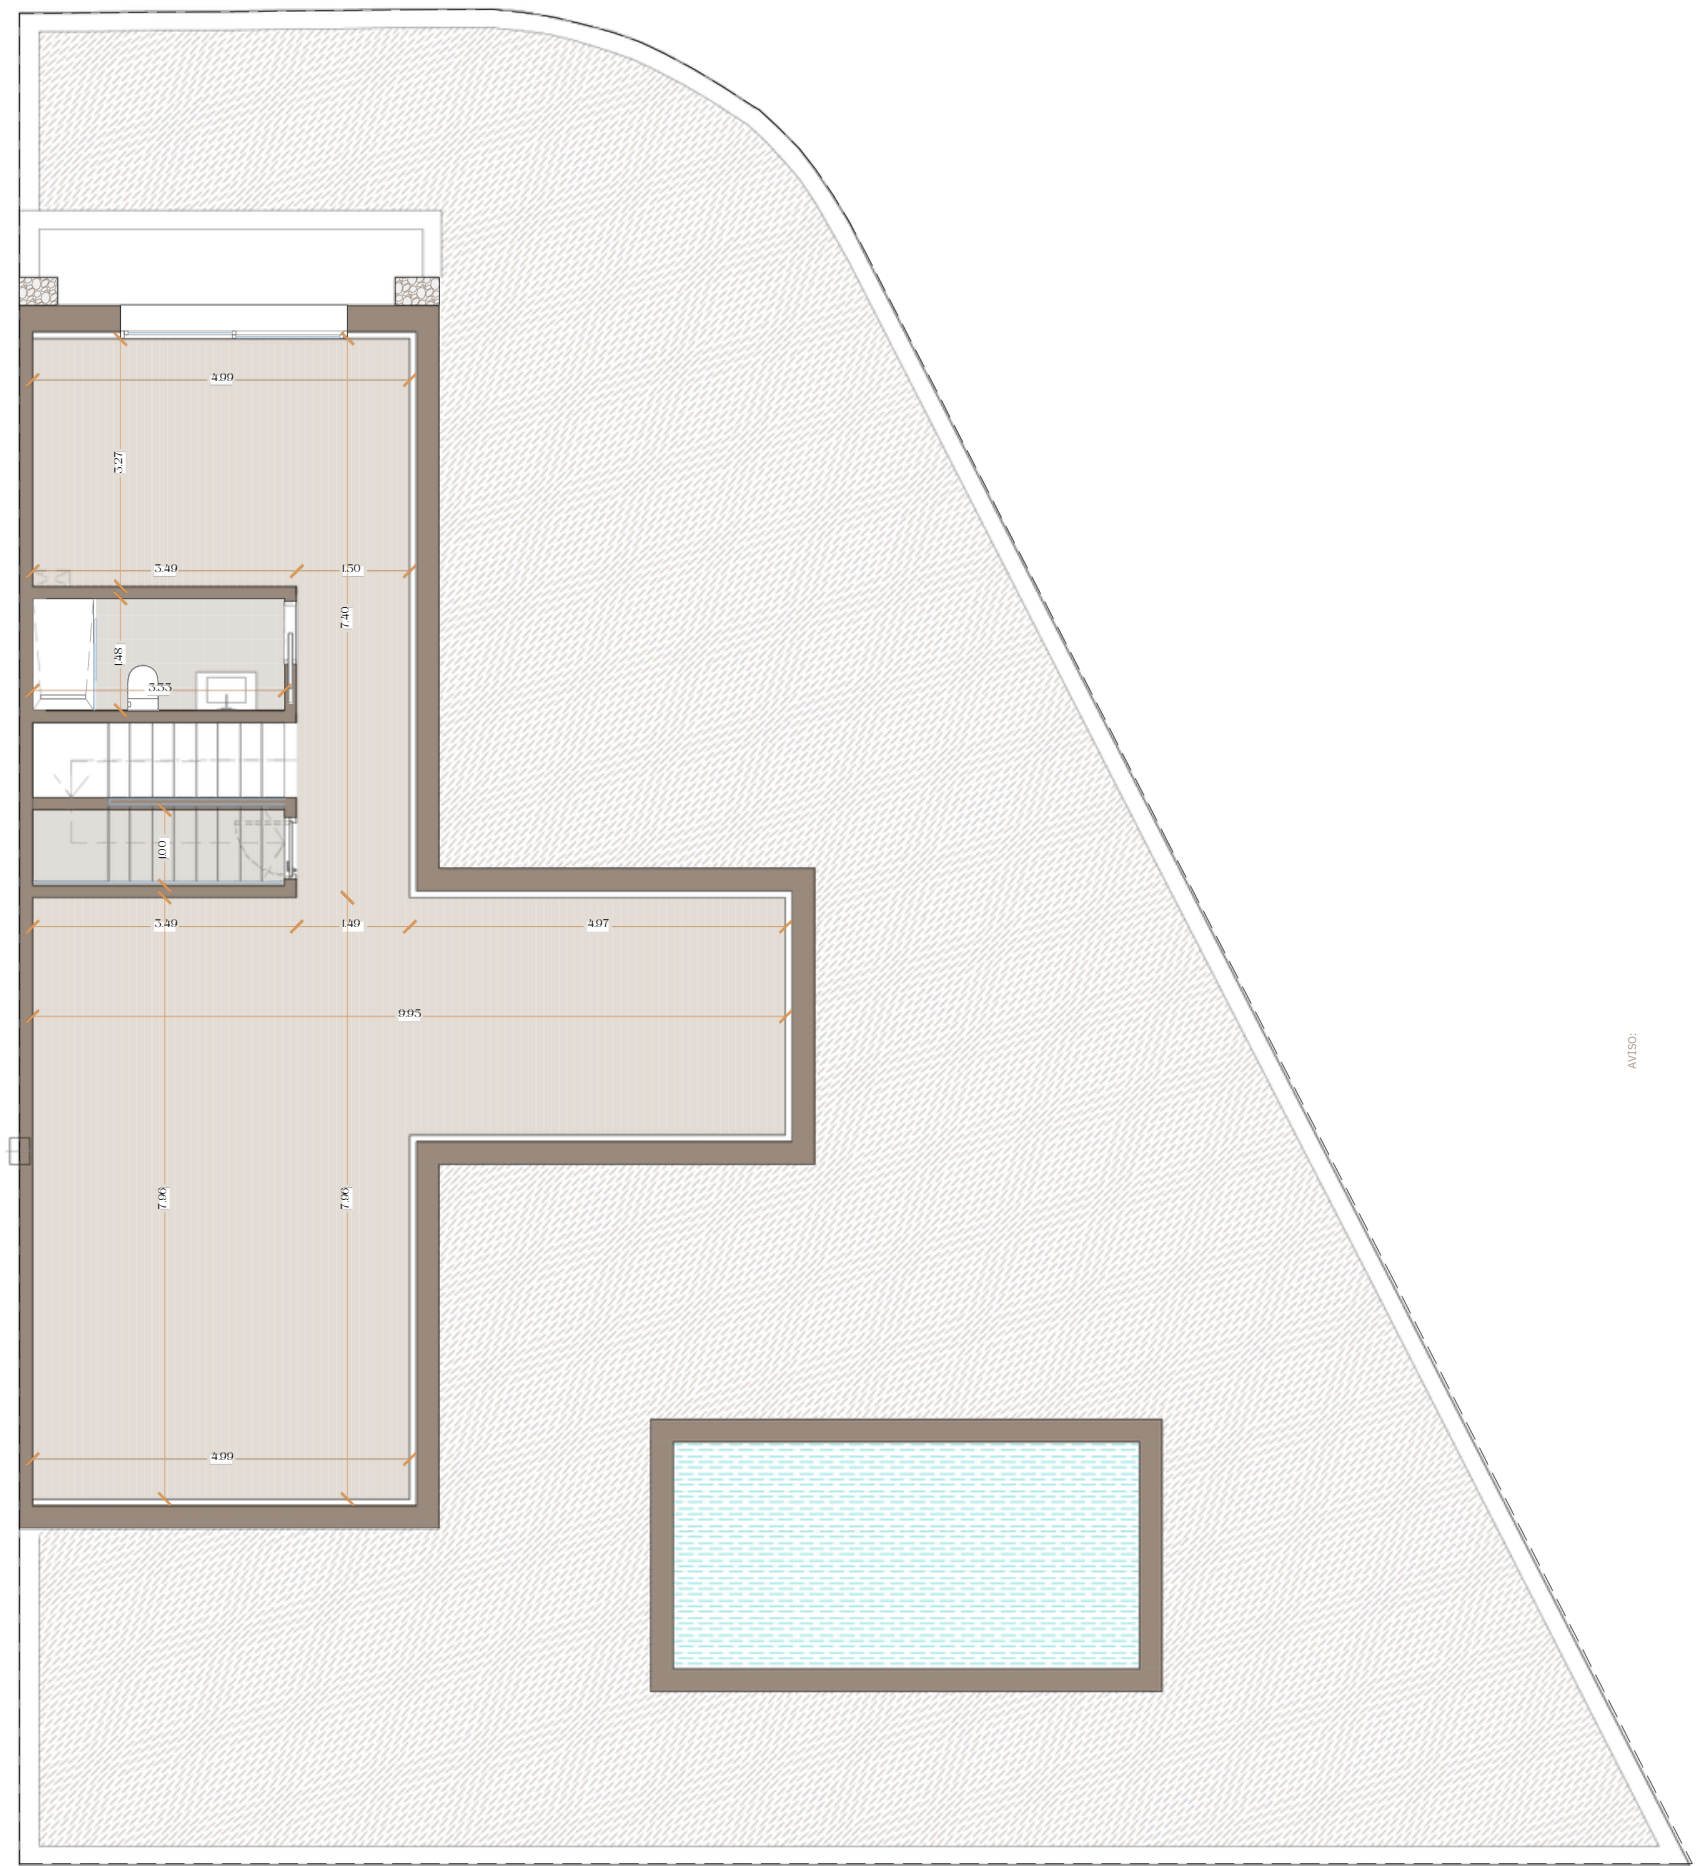

AVISO:

22 VIVIENDAS PAREADAS CON JARDIN

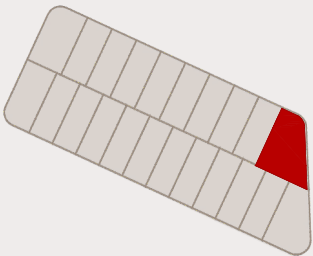


PARCELA 10


PARCELA 10	386.02 m²
Superficie construida vivienda	189.26 m²
Superficie construida sótano	109.31 m²
Jardín Exterior	237.14 m²
Lámina de agua	18.51 m²
CUADRO DE SUPERFICIES VIVIENDA TIPO	
4 dormitorios	
Superficie útil total (Sg/D.218/2005)	266.2414 m²
Superficie construida	322.77 m² m²

22 VIVIENDAS PAREADAS CON JARDIN



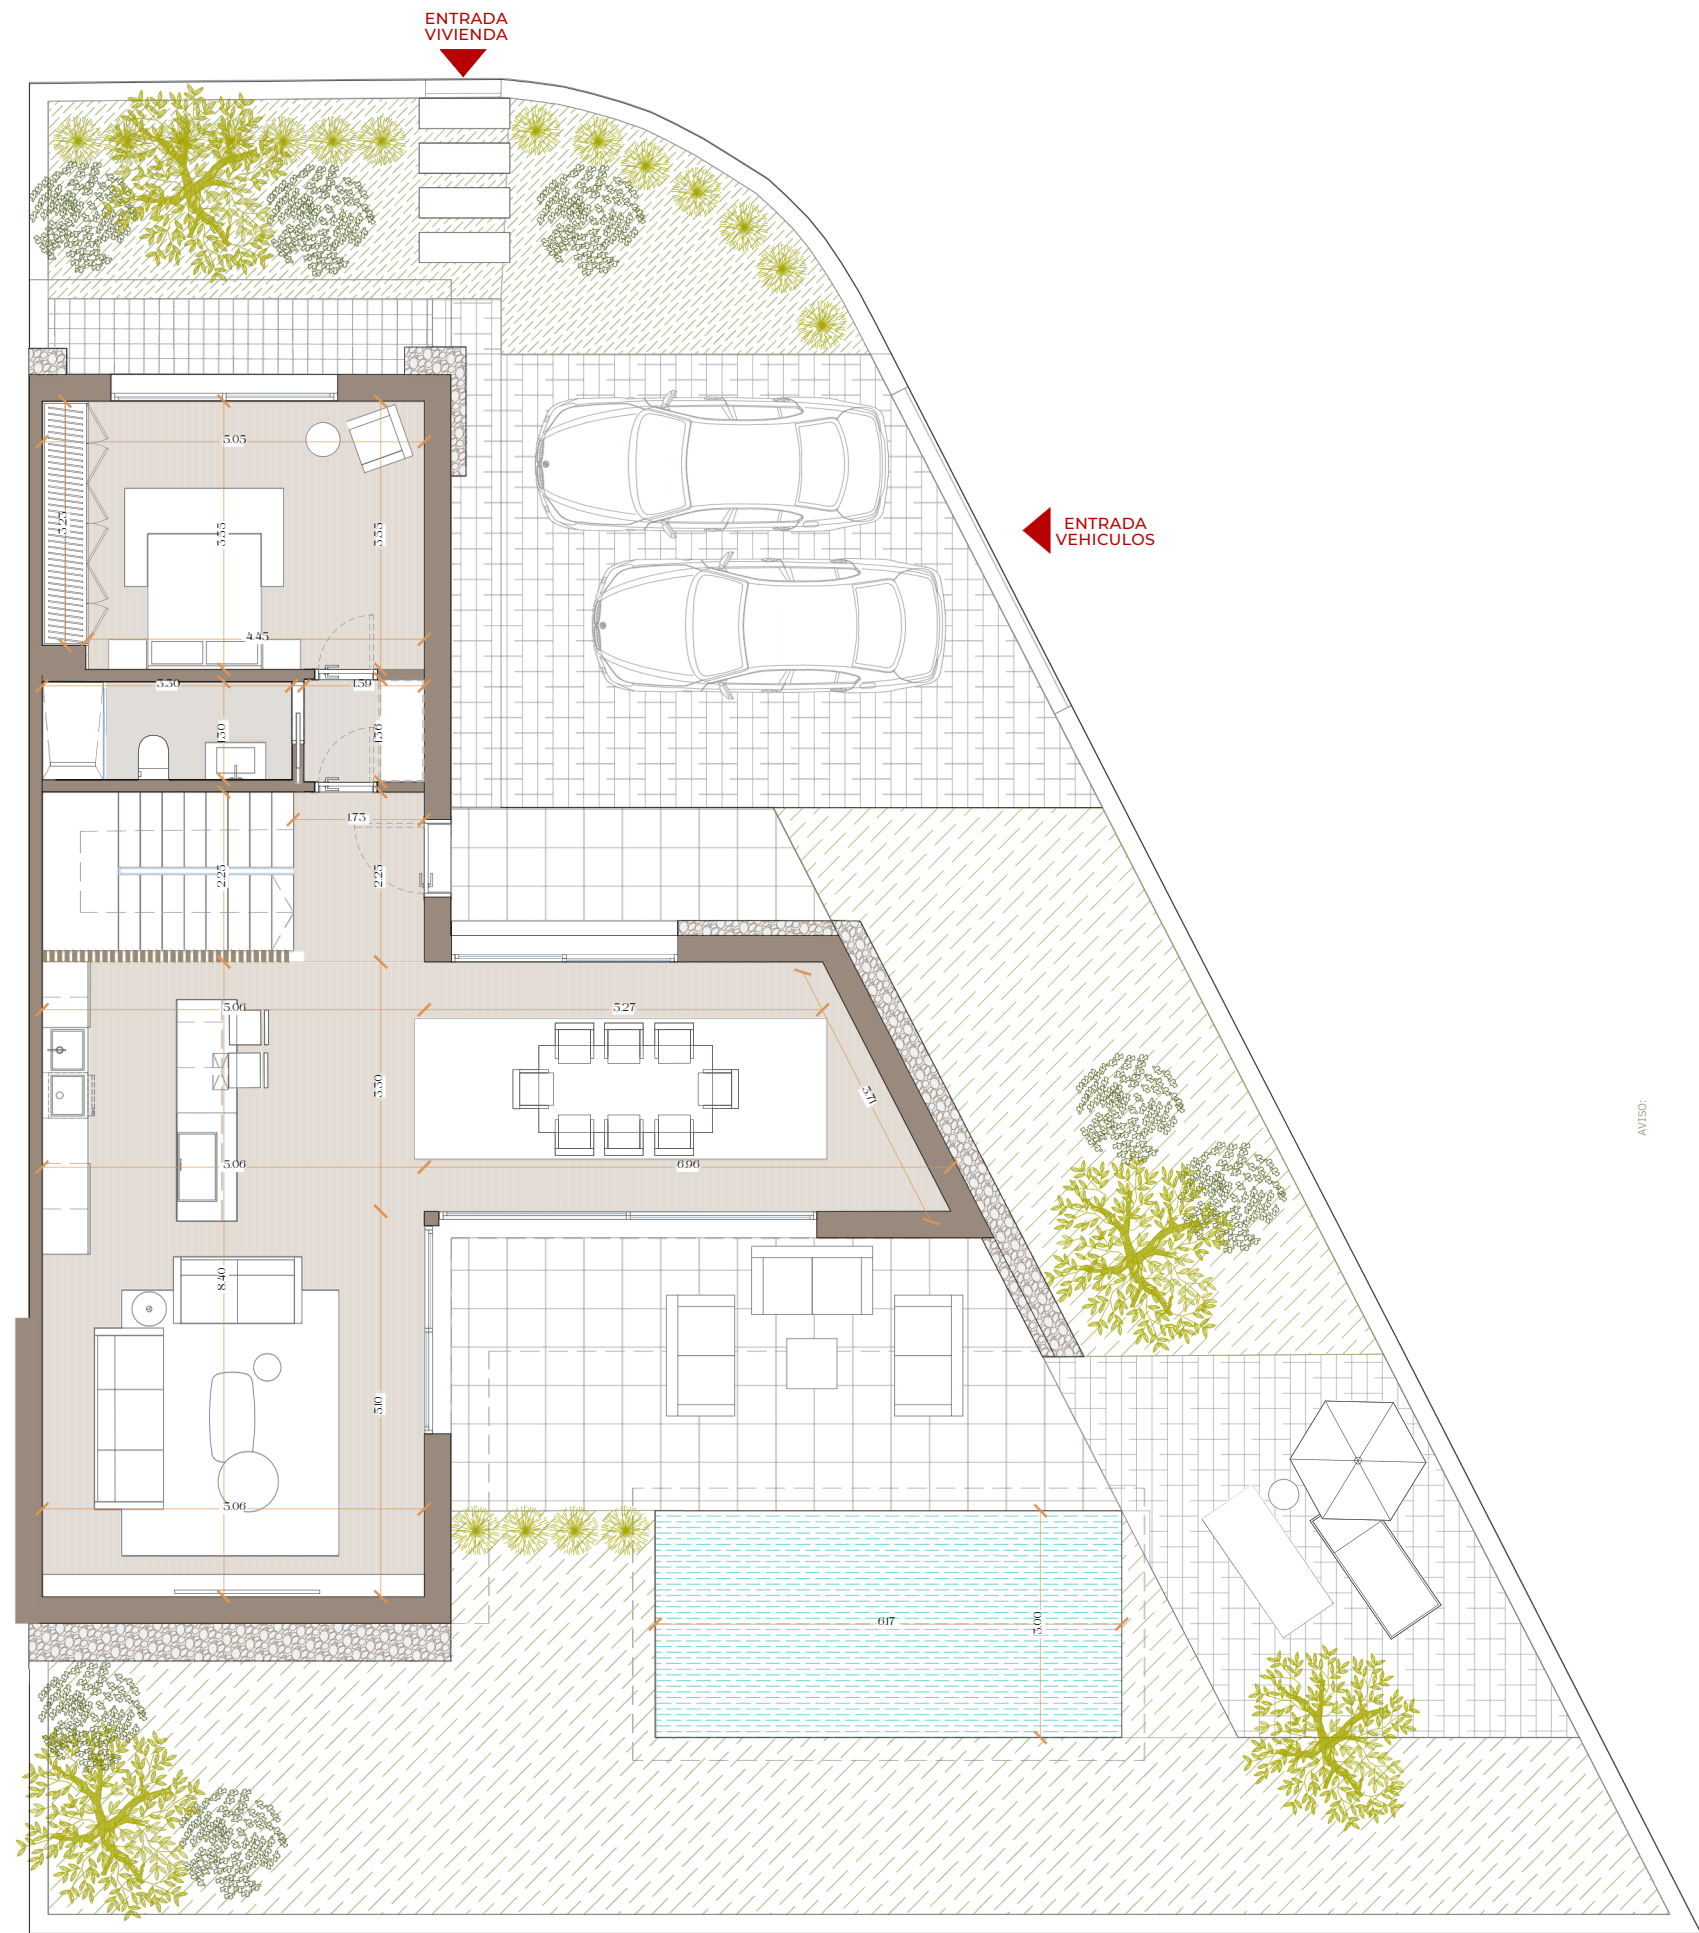


22 VIVIENDAS PAREADAS CON JARDIN

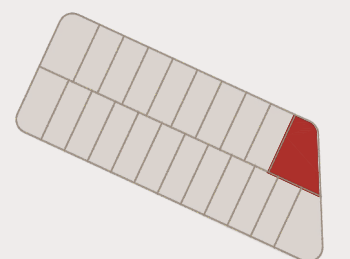


PARCELA 10

PARCELA 10	386.02 m²
Superficie construida vivienda	189.26 m²
Superficie construida sótano	109.31 m²
Jardín Exterior	237.14 m²
Lámina de agua	18.51 m²
CUADRO DE SUPERFICIES VIVIENDA TIPO	
4 dormitorios	
Superficie útil total (Sg/D.218/2005)	266.2414 m²
Superficie construida	322.77 m²

22 VIVIENDAS PAREADAS CON JARDIN

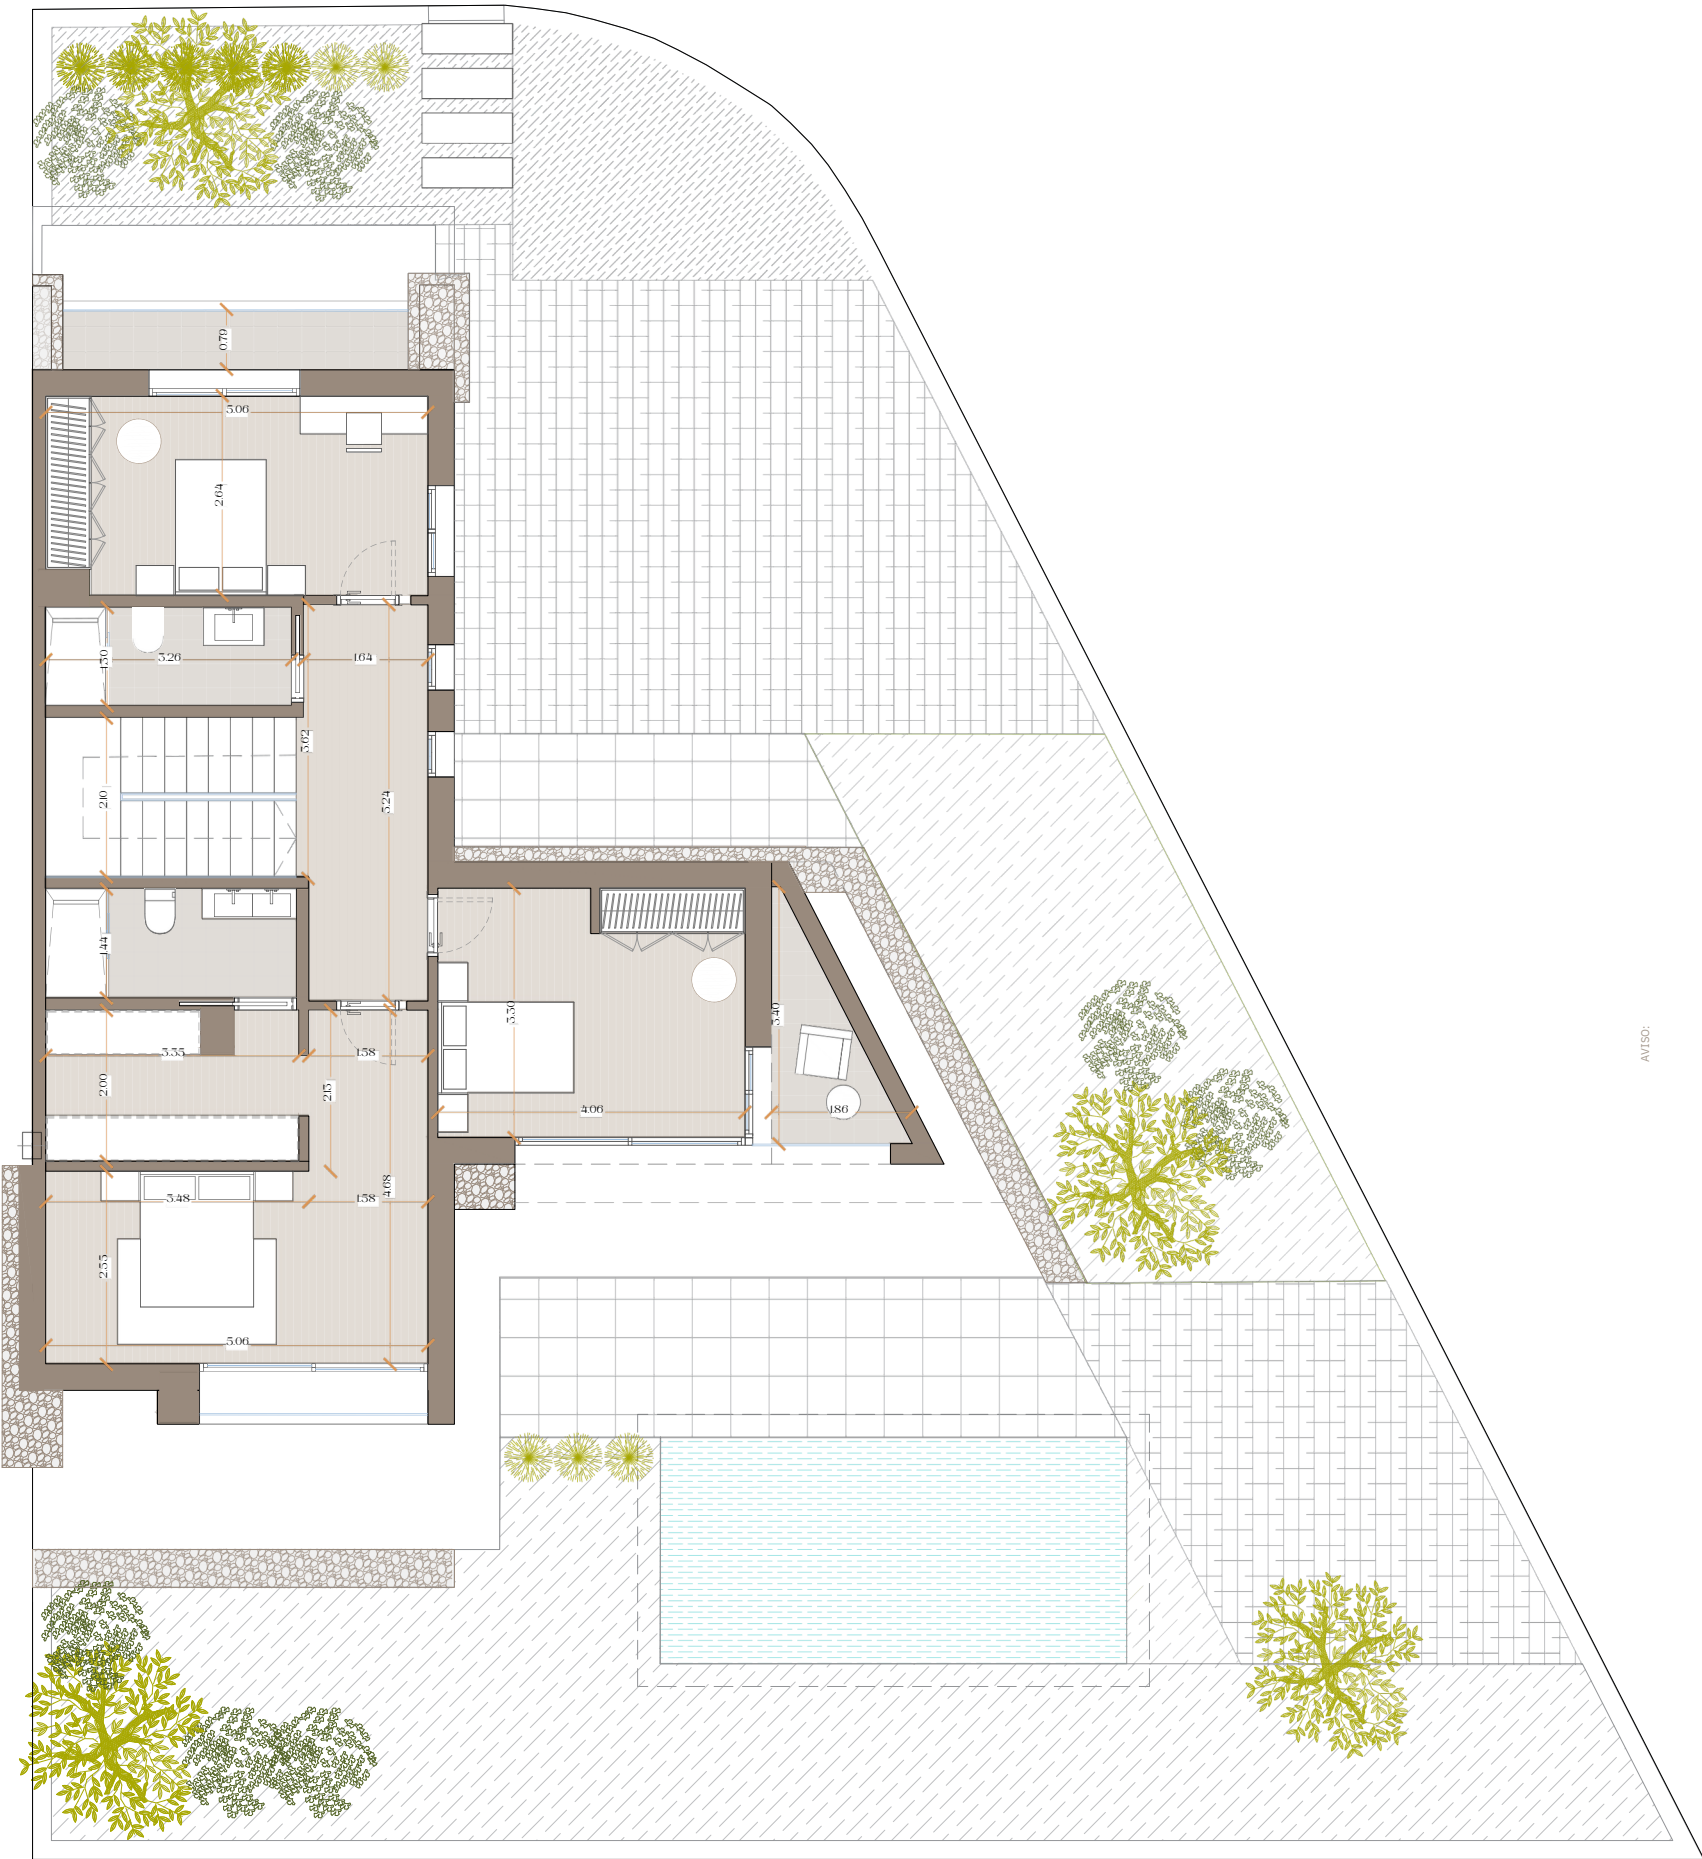

22 VIVIENDAS PAREADAS CON JARDIN

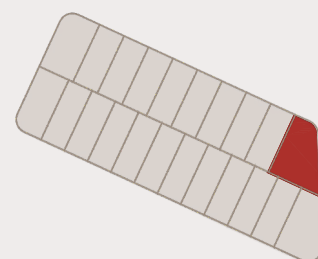

PARCELA 10

PARCELA 10	386.02 m ²
Superficie construida vivienda	189.26 m ²
Superficie construida sótano	109.31 m ²
Jardín Exterior	237.14 m ²
Lámina de agua	18.51 m ²
CUADRO DE SUPERFICIES VIVIENDA TIPO	
4 dormitorios	
Superficie útil total (Sg/D.218/2005)	266.2414 m ²
Superficie construida	322.77 m ²

22 VIVIENDAS PAREADAS CON JARDIN