
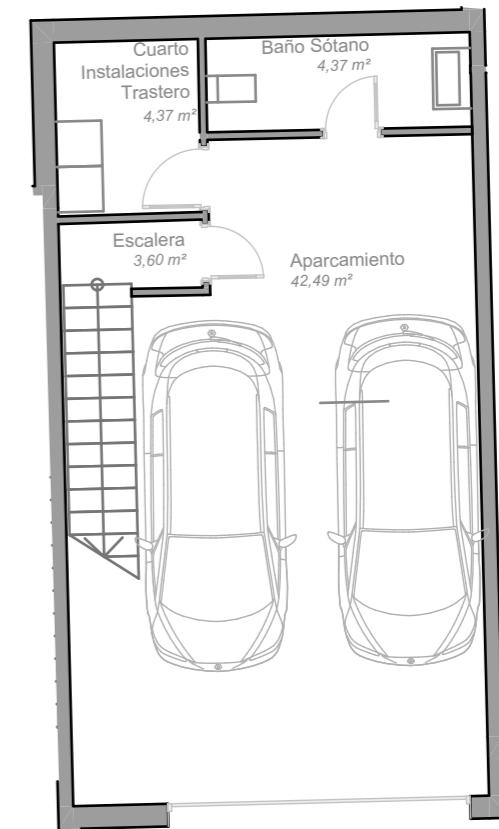



VIVIENDA 2

VIVIENDA DE 3 DORMITORIOS

Superficie Útil Vivienda	172,92 m ²
Terrazas y Porche	86,13 m ²
Jardín y Jacuzzi	23,40 m ²
TOTAL SUPERFICIE ÚTIL	195,71 m²
SEGÚN RD 218/2005	
TOTAL CONSTRUIDA VIVIENDA	202,45 m²

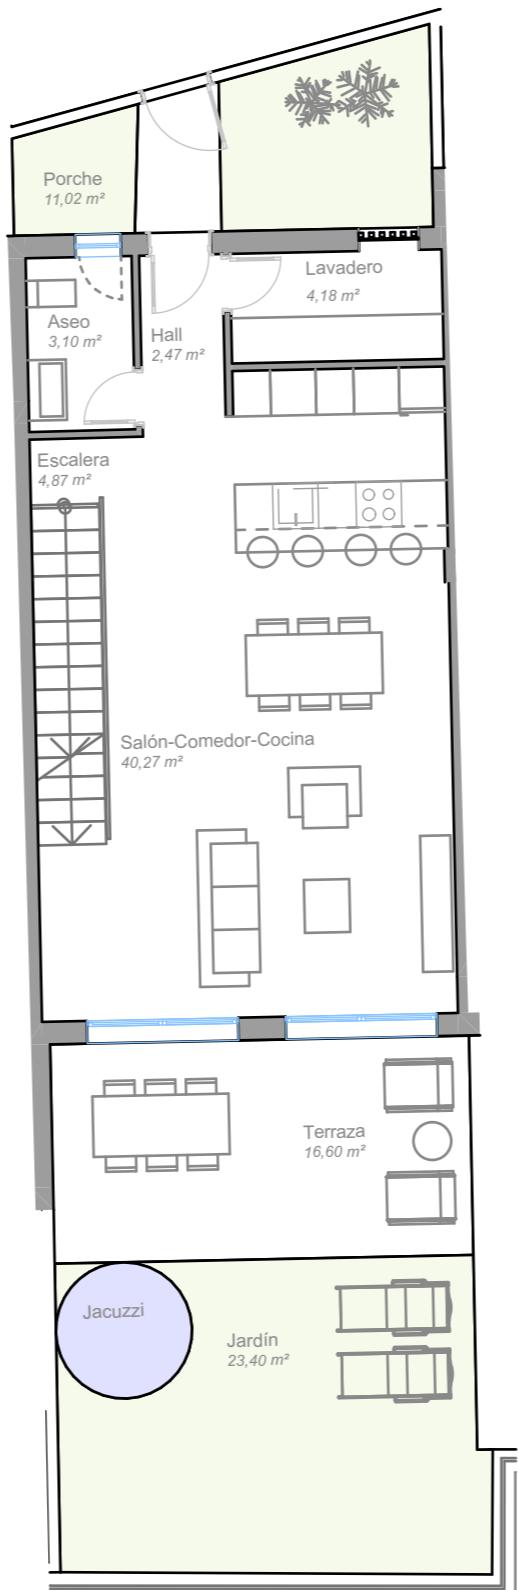



(*) Este plano puede sufrir modificaciones en función del desarrollo de la promoción. El amueblamiento reflejado tiene únicamente efectos decorativos. La Dirección Facultativa se reserva el derecho a efectuar los cambios necesarios por motivos funcionales, estéticos y legales que pudieran producirse, sin que eso suponga una merma en la calidad de la construcción. Cotas orientativas.

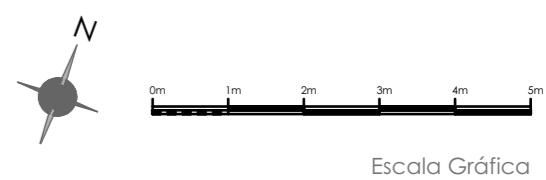

VIVIENDA 2

VIVIENDA DE 3 DORMITORIOS

Superficie Útil Vivienda	172,92 m ²
Terrazas y Porche	86,13 m ²
Jardín y Jacuzzi	23,40 m ²
TOTAL SUPERFICIE ÚTIL SEGÚN RD 218/2005	195,71 m ²
TOTAL CONSTRUIDA VIVIENDA	202,45 m²

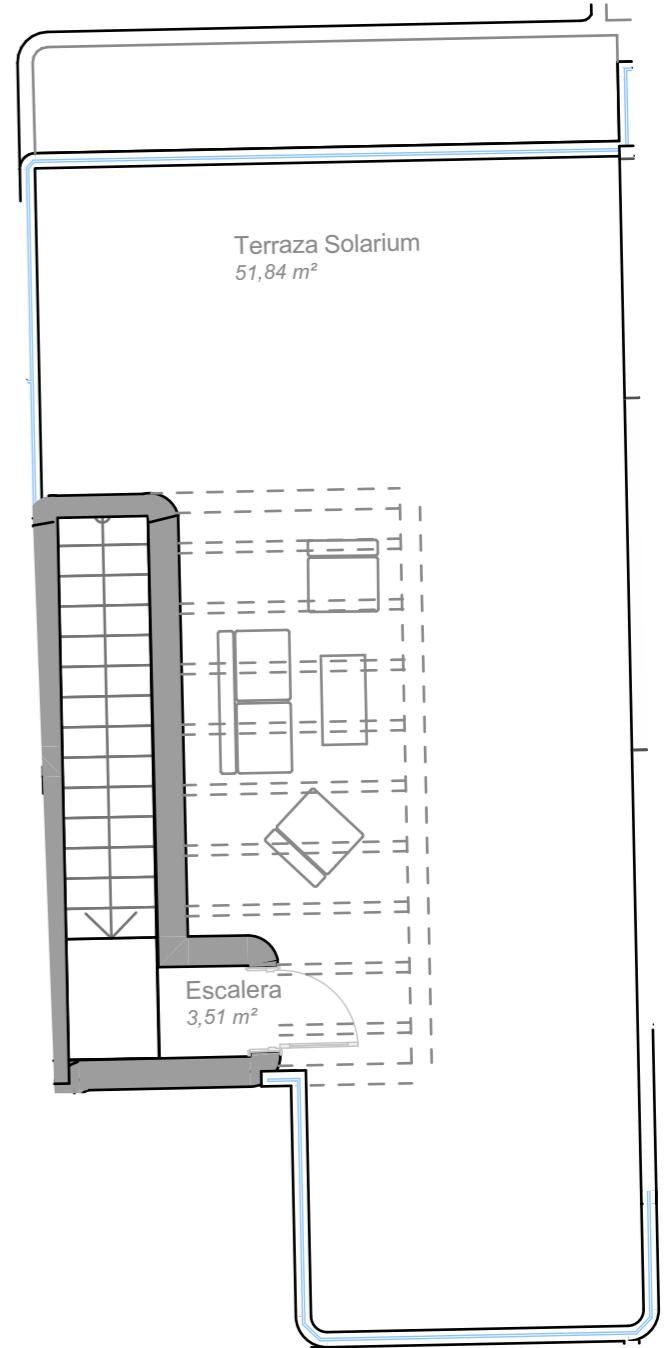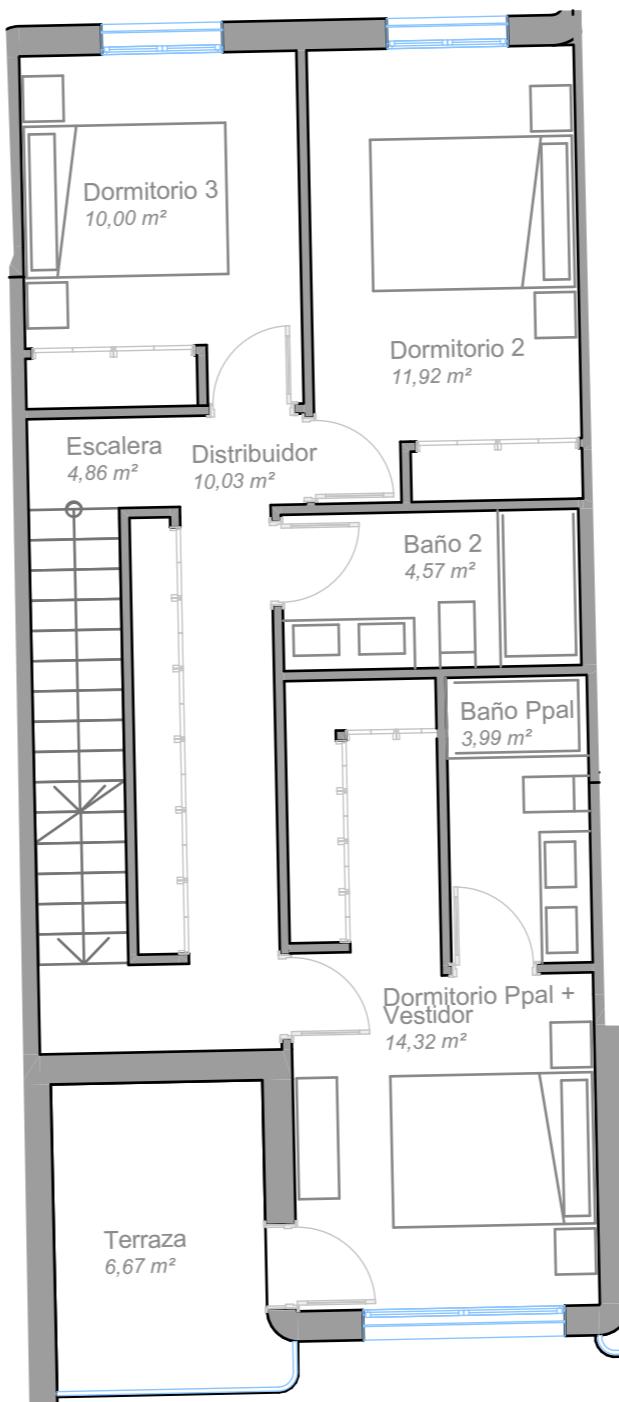

PLANTA PRIMERA

CUBIERTA



0m 1m 2m 3m 4m 5m

Escala Gráfica

(*) Este plano puede sufrir modificaciones en función del desarrollo de la promoción. El amueblamiento reflejado tiene únicamente efectos decorativos. La Dirección Facultativa se reserva el derecho a efectuar los cambios necesarios por motivos funcionales, estéticos y legales que pudieran producirse, sin que eso suponga una merma en la calidad de la construcción. Cotas orientativas.