
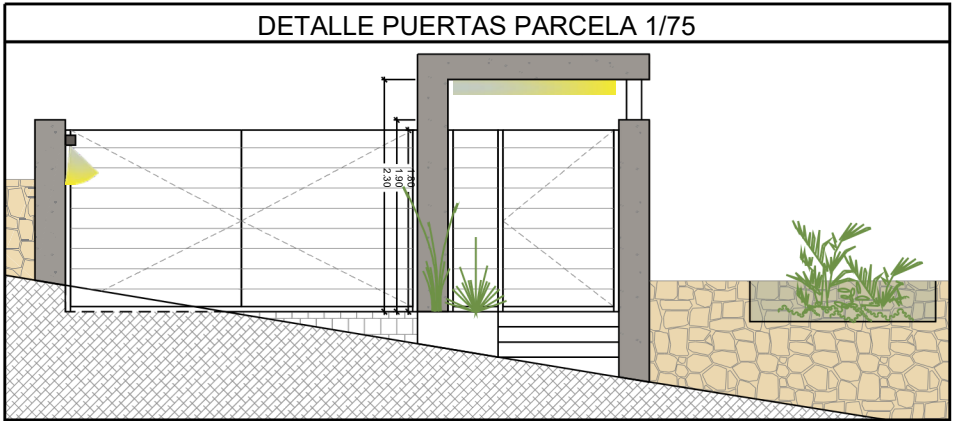


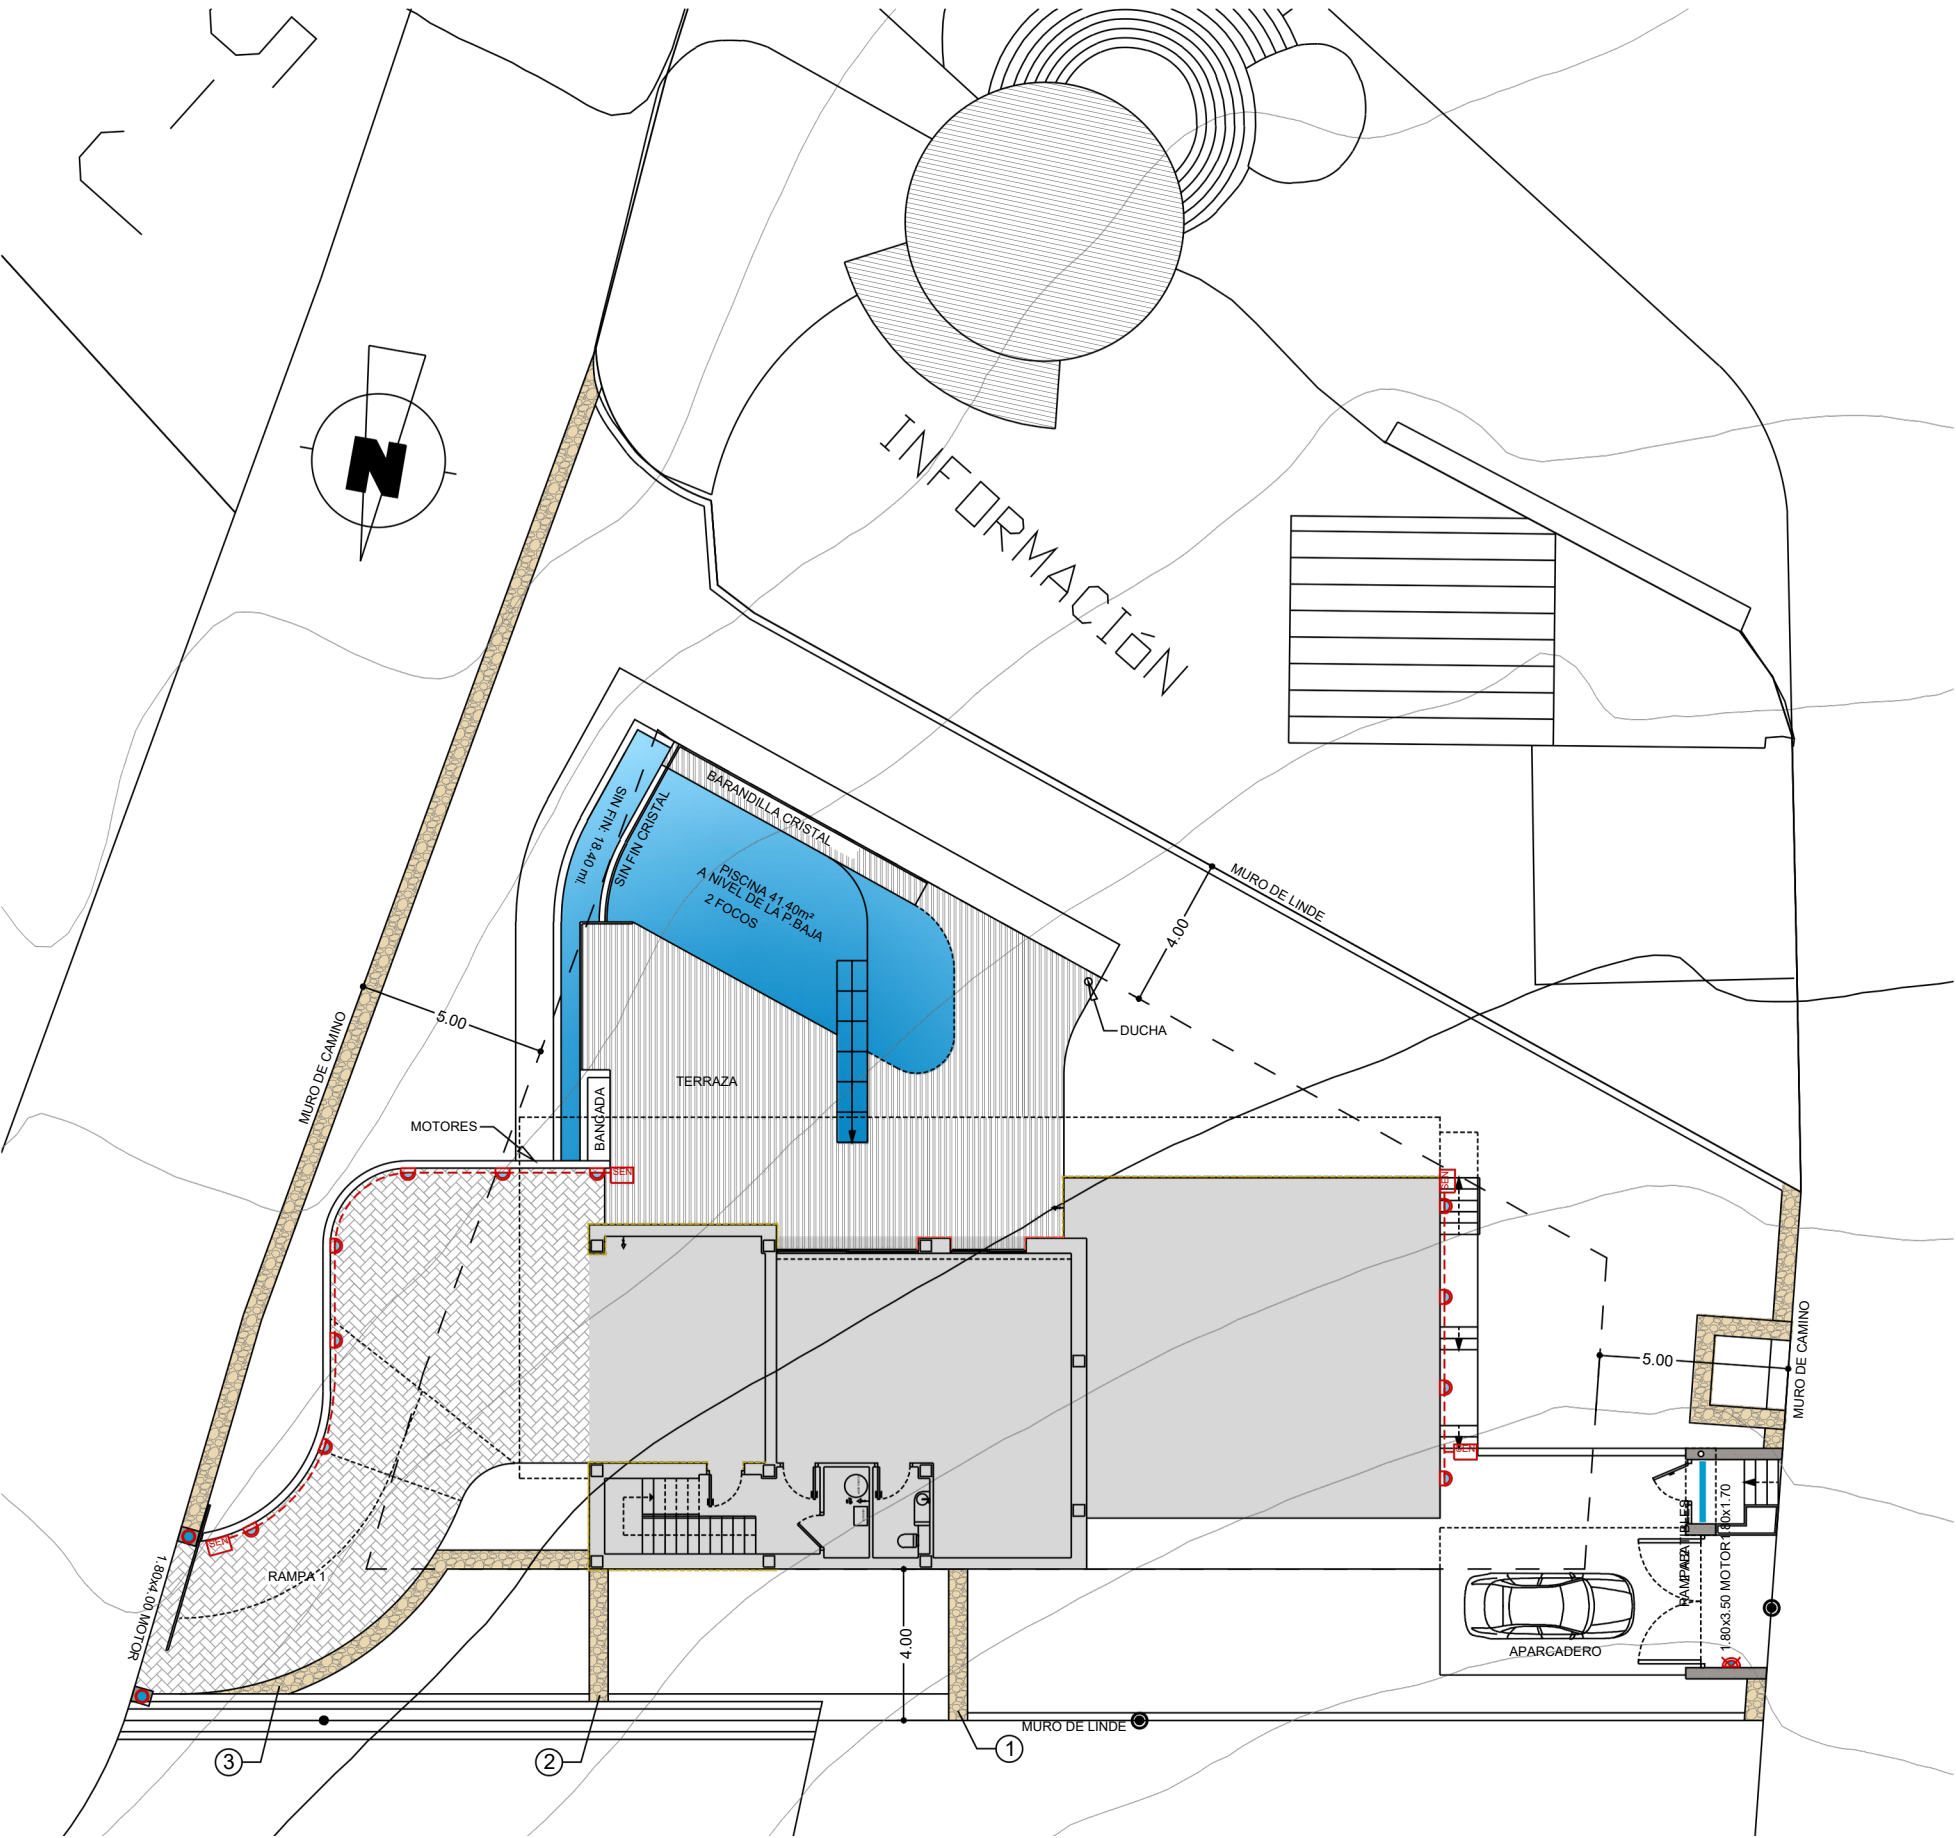

	PUNTO DE LUZ PROTEGIDO
	TIRA DE LED EXTERIOR EN TECHO
	APLIQUE PARED EXTERIOR
	BALIZA PARED EXTERIOR
	DETECTOR DE PRESENCIA

RELLENO

LOS NIVELES SON ORIENTATIVOS Y SE AJUSTARÁN A LA TOPOGRAFÍA DE LA PARCELA.	SUPERFICIES CONSTRUIDAS PARCELA TERRAZA PISCINA(+15.50) RAMPA 1 RAMPA 2 ACCESOS APARCADERO	963.00 m² 76.20 m² 89.80 m² 5.75 m² 66.30 m² 28.50 m²	NUMERO PLANOCIENTE 76538	
				PARCELA 63-J