



Plano de conjunto

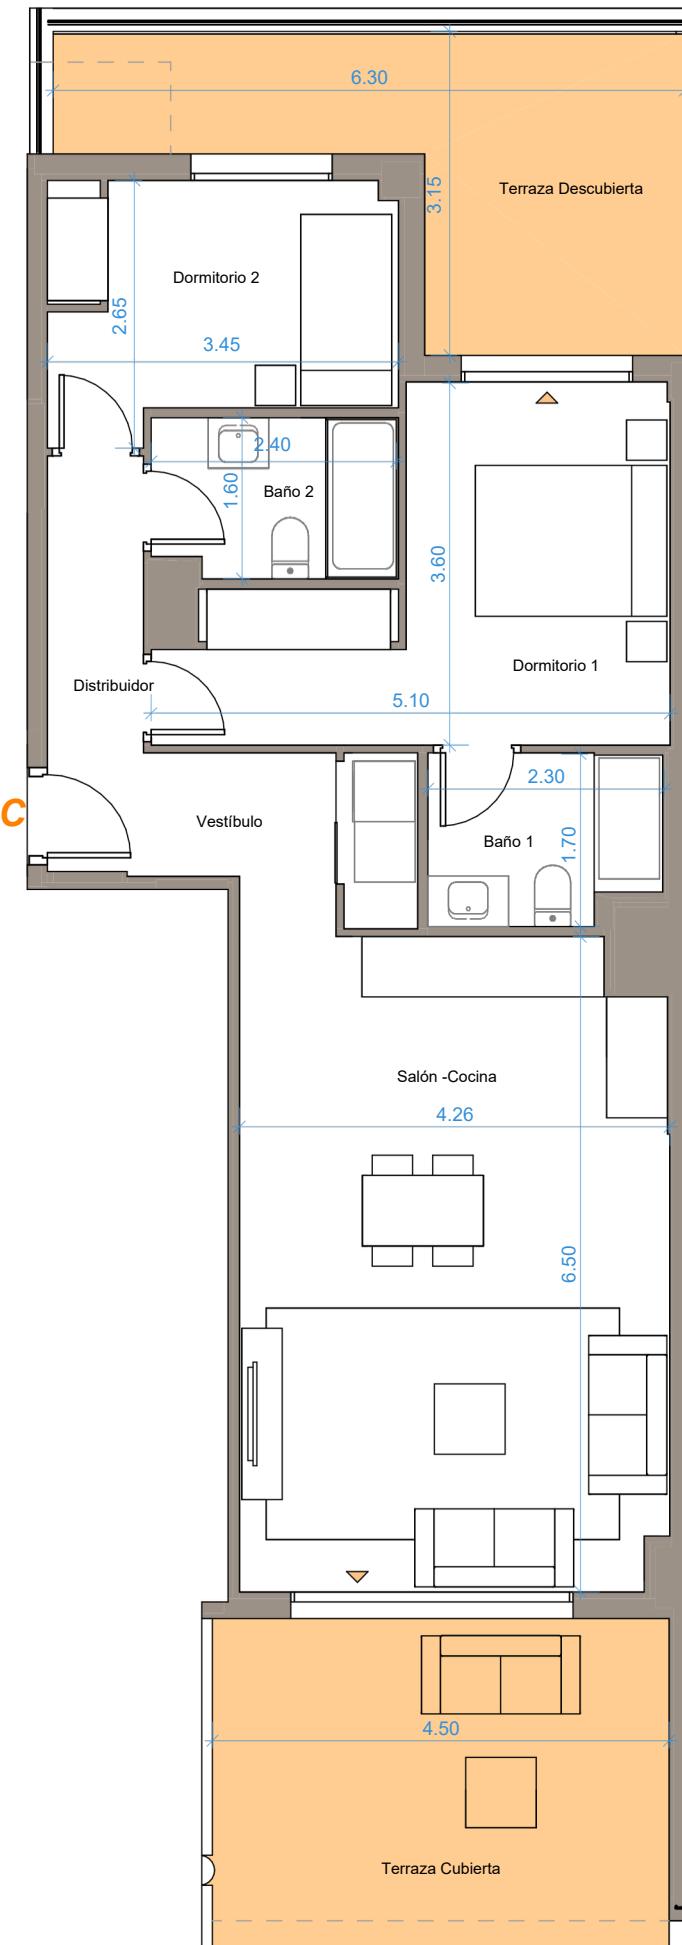

Norte

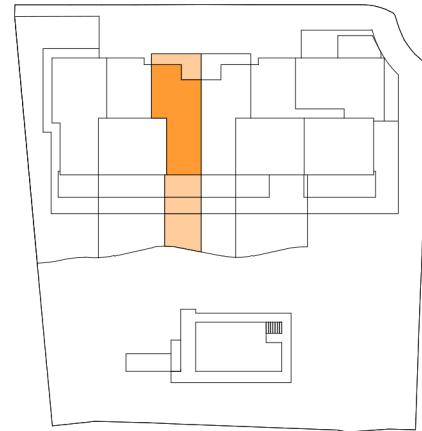

Cuadro de superficies

| | |
|--|----------------------|
| Vestíbulo | 5.40 m ² |
| Salón -Cocina | 27.10 m ² |
| Distribuidor | 2.80 m ² |
| Dormitorio 1 | 13.00 m ² |
| Dormitorio 2 | 8.10 m ² |
| Baño 1 Baño 2 | 3.70 m ² |
| | 3.80 m ² |
| Terraza | 35.80 m ² |
| Jardín | 21.70 m ² |
| <hr/> | |
| Superficie útil de vivienda | 63.90 m ² |
| Sup. útil vivienda s/DJA 218/2005 | 70.29 m ² |
| Superficie útil de espacios exteriores | 57.50 m ² |
| <hr/> | |
| Superficie construida de vivienda | 74.00 m ² |
| Superficie construida c.c. de vivienda | 87.00 m ² |
| Sup. construida vivienda s/DJA 218/2005 | 96.33 m ² |
| Superficie construida de espacios exteriores | 61.90 m ² |

0 1 2 3 4

PORTAL 1 BAJO C

Nº Edición: V 2.0
Fecha: 4 DICIEMBRE 2025