


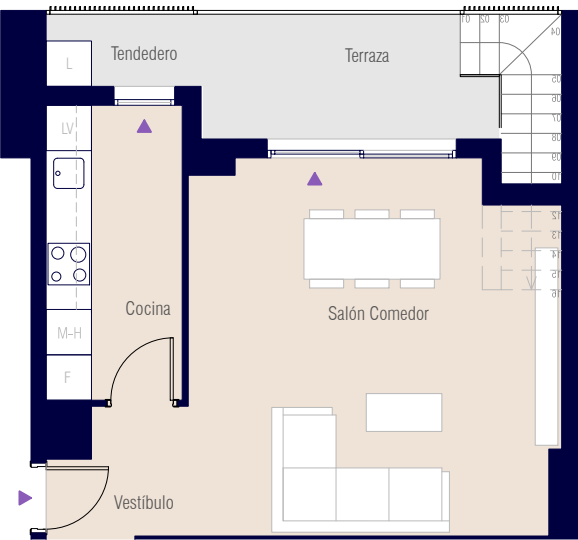
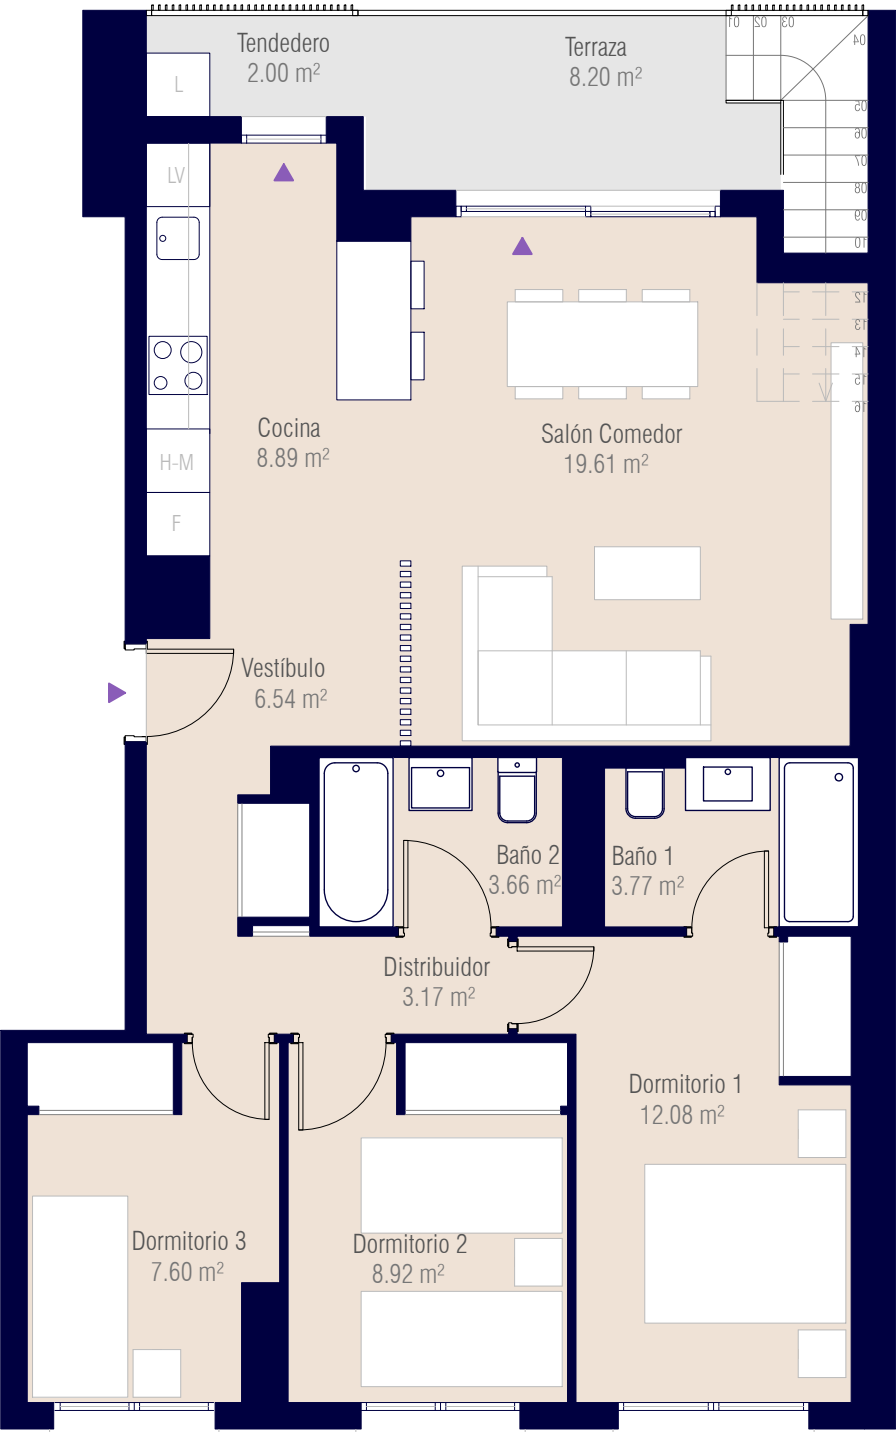


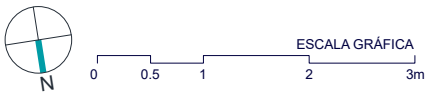


Opción cocina cerrada

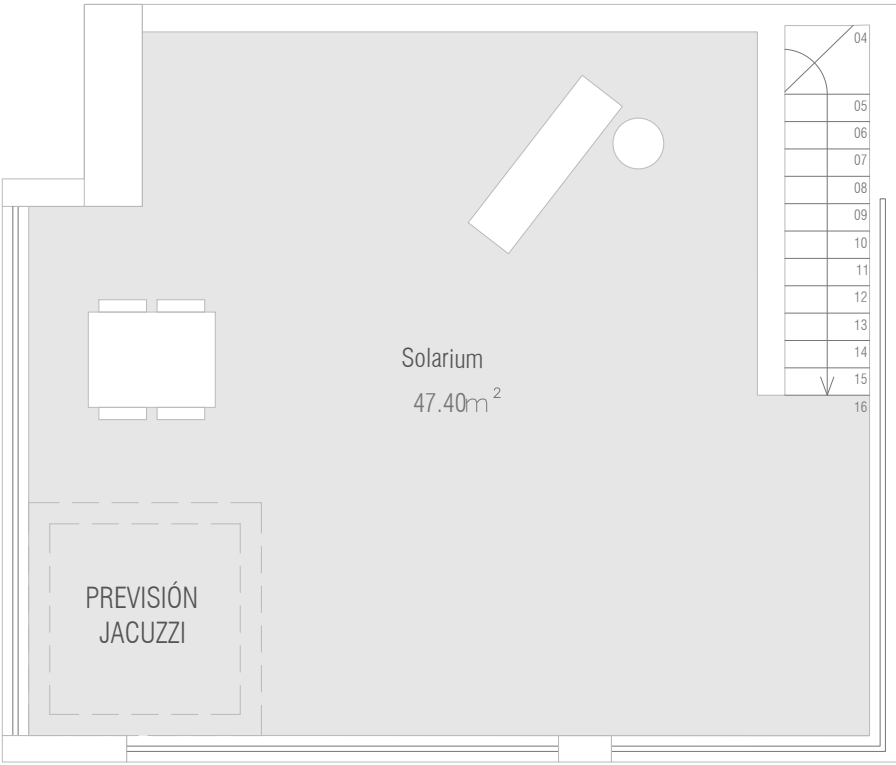

Portal 5. P4 - A

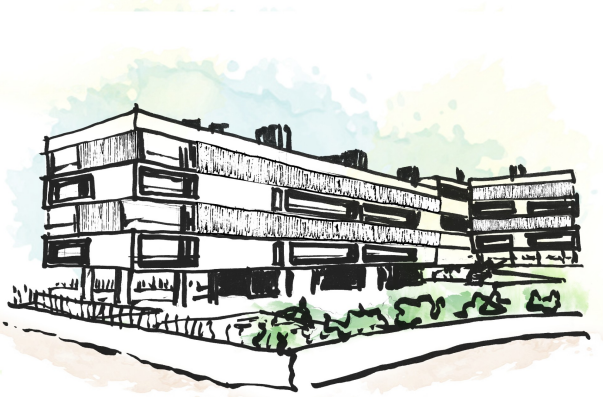

Superficies:	Vivienda 3d
Superficie útil interior	76.23 m²
Superficie útil terrazas	55.60 m²
Superficie construida interior	90.89 m²
Superficie construidas incluidas ZZCC	103.04 m²

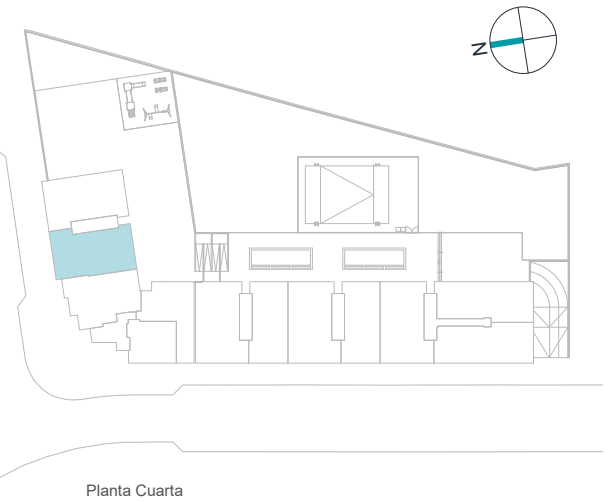

Planta Cuarta



El presente plano comercial, que incluye una parte gráfica y datos relativos a superficies, puede ser objeto de modificaciones ordenadas por los organismos públicos competentes y/o exigencias técnicas o jurídicas, siempre y cuando estén justificados y no supongan alteraciones sustanciales. El mobiliario mostrado no está incluido y el equipamiento del inmueble será el indicado en la correspondiente de memoria de calidades.