


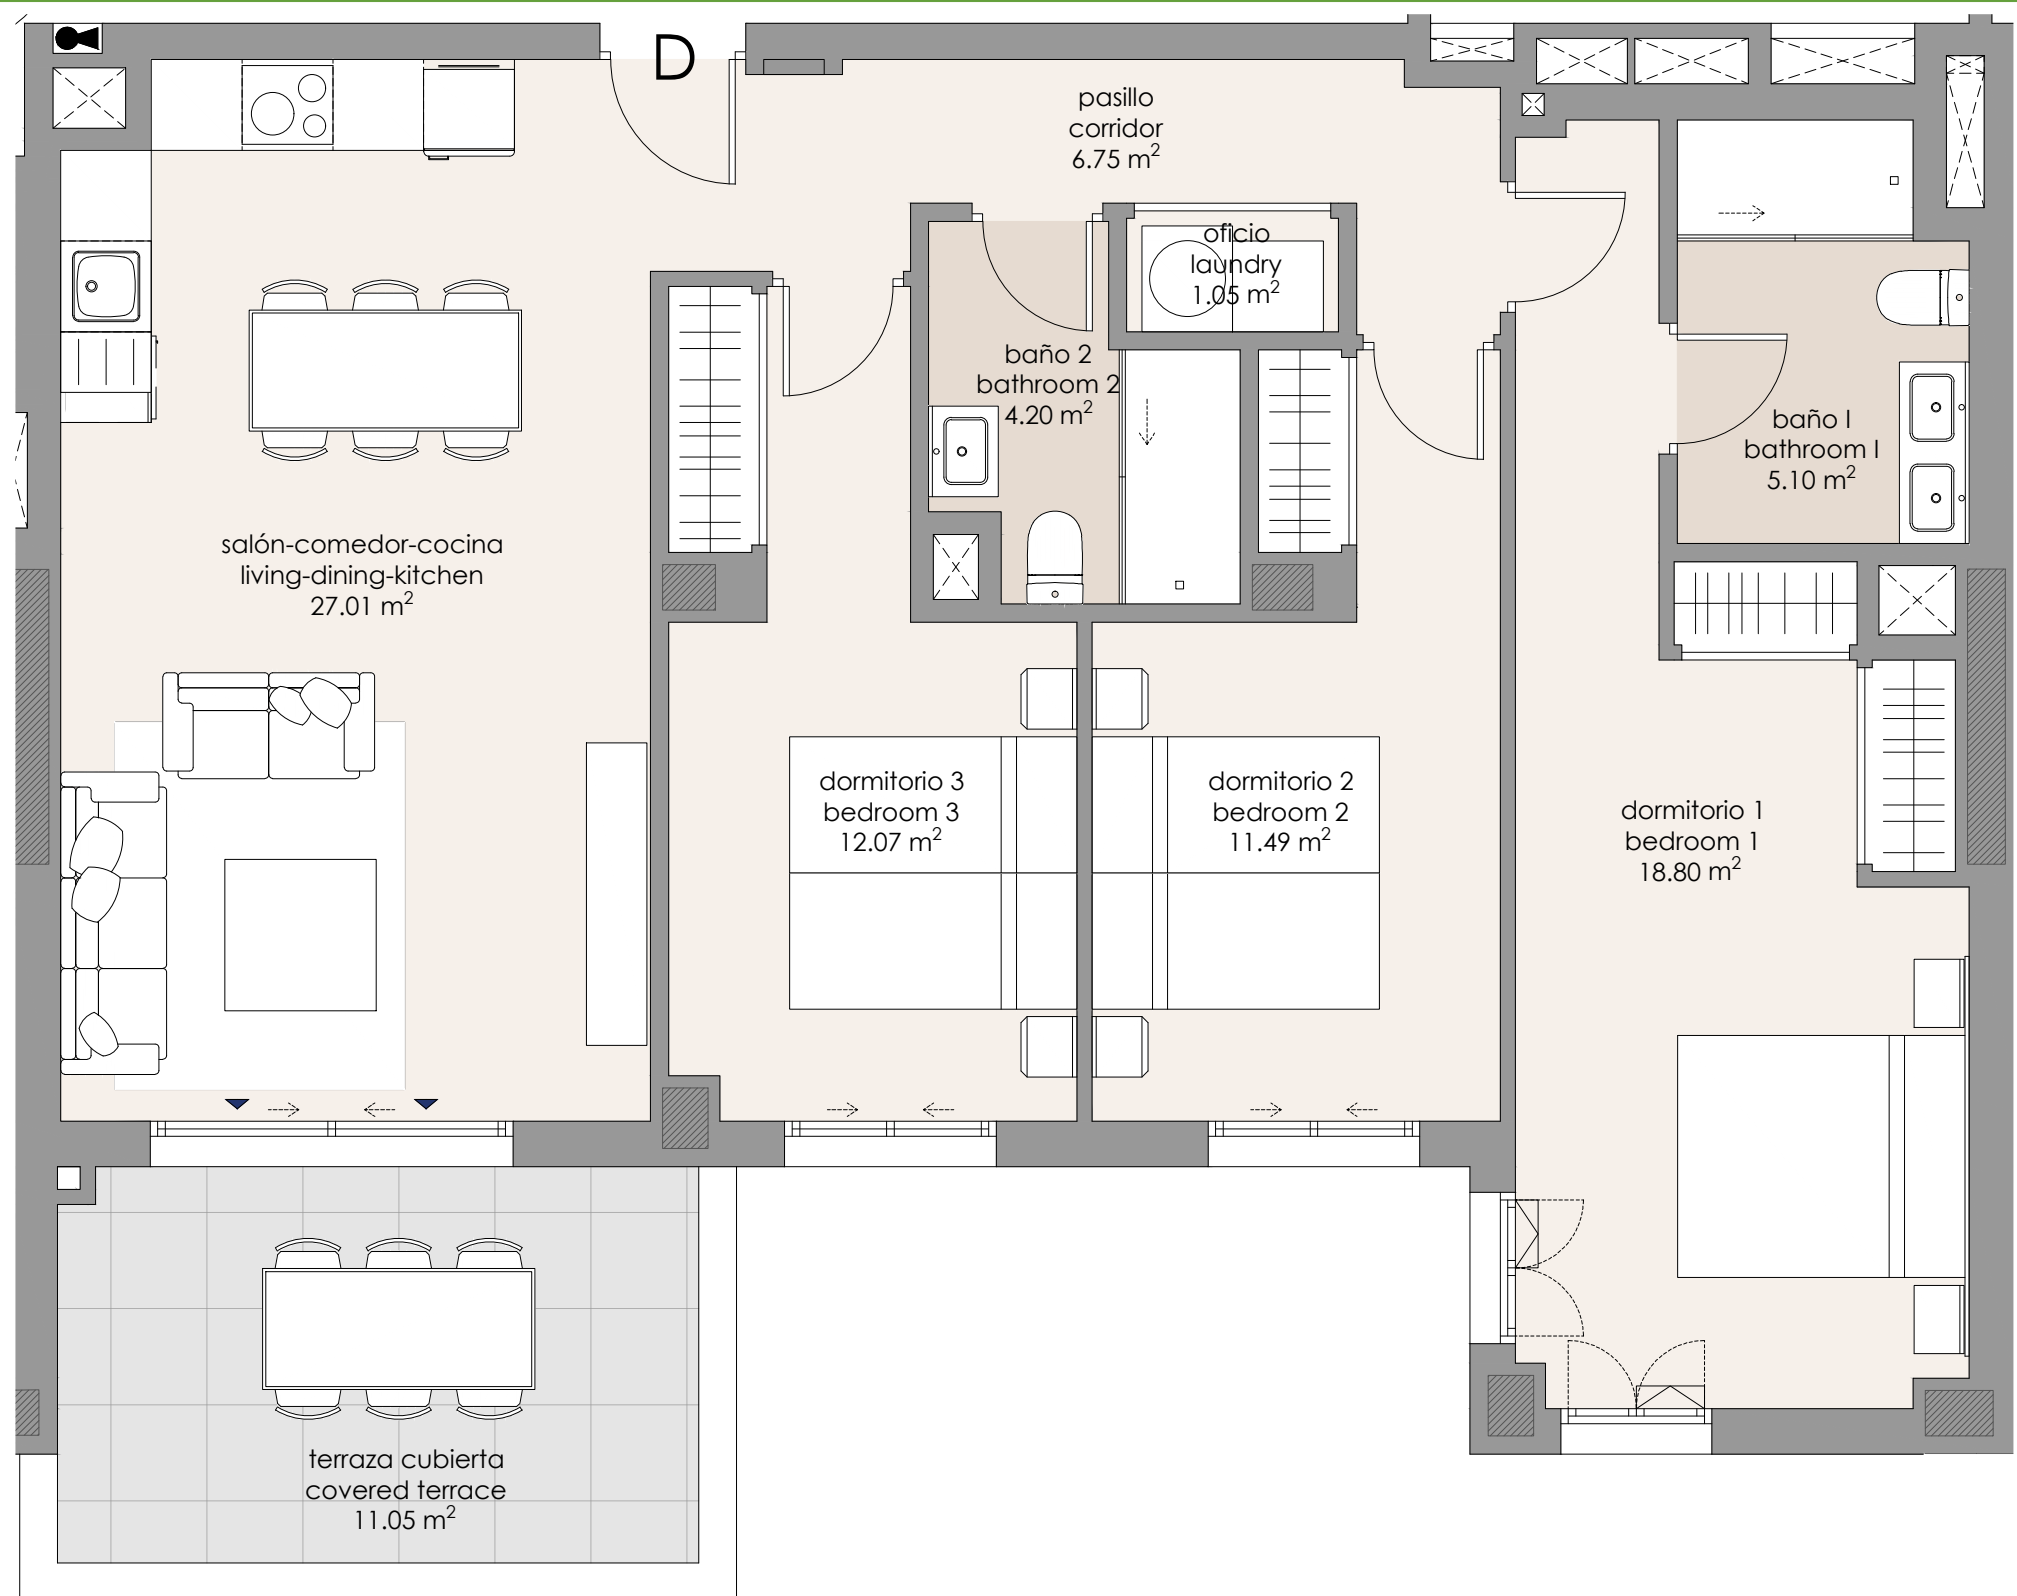

Plano de Vivienda Edificio A - Pl. 2ª - D
Flat Building A - Second floor - D Floorplan
3 Dormitorios + terraza
3 Bedrooms + terrace

SUPERFICIE CONSTRUIDA CERRADA ENCLOSED COVERED AREA	101,53 m ²	SUPERFICIE ÚTIL USABLE FLOOR AREA	
SUPERFICIE CONSTRUIDA ABIERTA UNENCLOSED COVERED AREA	13,13 m ²	Salón - Cocina - Comedor Living - Kitchen - Dining	27,01 m ²
SUPERFICIE CONSTRUIDA TOTAL GROSS FLOOR AREA	114,66 m ²	Dormitorio 1 Bedroom 1	18,80 m ²
SUPERFICIE CONSTRUIDA CON P.P.Z.C. GROSS FLOOR AREA WITH PROPORTIONAL PARTS OF COMMON AREAS	126,56 m ²	Dormitorio 2 Bedroom 2	11,49 m ²
		Dormitorio 3 Bedroom 3	12,07 m ²
		Baño I Bathroom 1	5,10 m ²
		Baño 2 Bathroom 2	4,20 m ²
		Pasillo Corridor	6,75 m ²
		Oficio Laundry	1,05 m ²
		Terraza cubierta Covered terrace	11,05 m ²

SUPERFICIE ÚTIL SEGÚN DECRETO 218/2005
USABLE FLOOR AREA IN COMPLIANCE WITH THE DECREE 218/2005

95,12 m²

SUP. CONSTRUIDA SEGÚN DECRETO 218/2005
GROSS FLOOR AREA IN COMPLIANCE WITH THE DECREE 218/2005

123,59 m²

Según el DECRETO 218/2005 de la Junta de Andalucía, se computa como superficie útil de los espacios exteriores de uso privativo el 50% de la superficie real de su suelo, hasta un máximo del 10% de la superficie útil cerrada de la vivienda correspondiente. / In compliance with the DECREE 218/2005 of the Junta de Andalucía, the useful surface of exterior floor spaces which are for the private use of the dwellings means 50% of the actual surface to a maximum of 10% of the useful enclosed surface.

