

Bloque 2. Escalera 1. At-A
2-1-At-A




Superficies:		Vivienda 2d
Superficie útil interior	66,64 m²	
Superficie útil terrazas	109,45 m²	
Superficie construida interior	80,18 m²	
Superficie construida ppZC	217,22 m²	


DECRETO 218/2005		
Superficie útil	73,30 m²	
Superficie construida	100,30 m²	

Localización

Parcela R-06 del sector UR TB-2 (UE TB-49 P.G.O.U.) 'Los Jarales',
Rincón de la Victoria, Málaga.

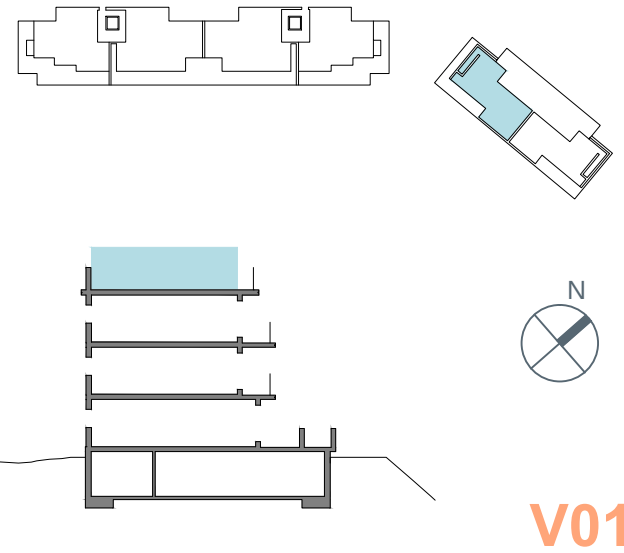

V01

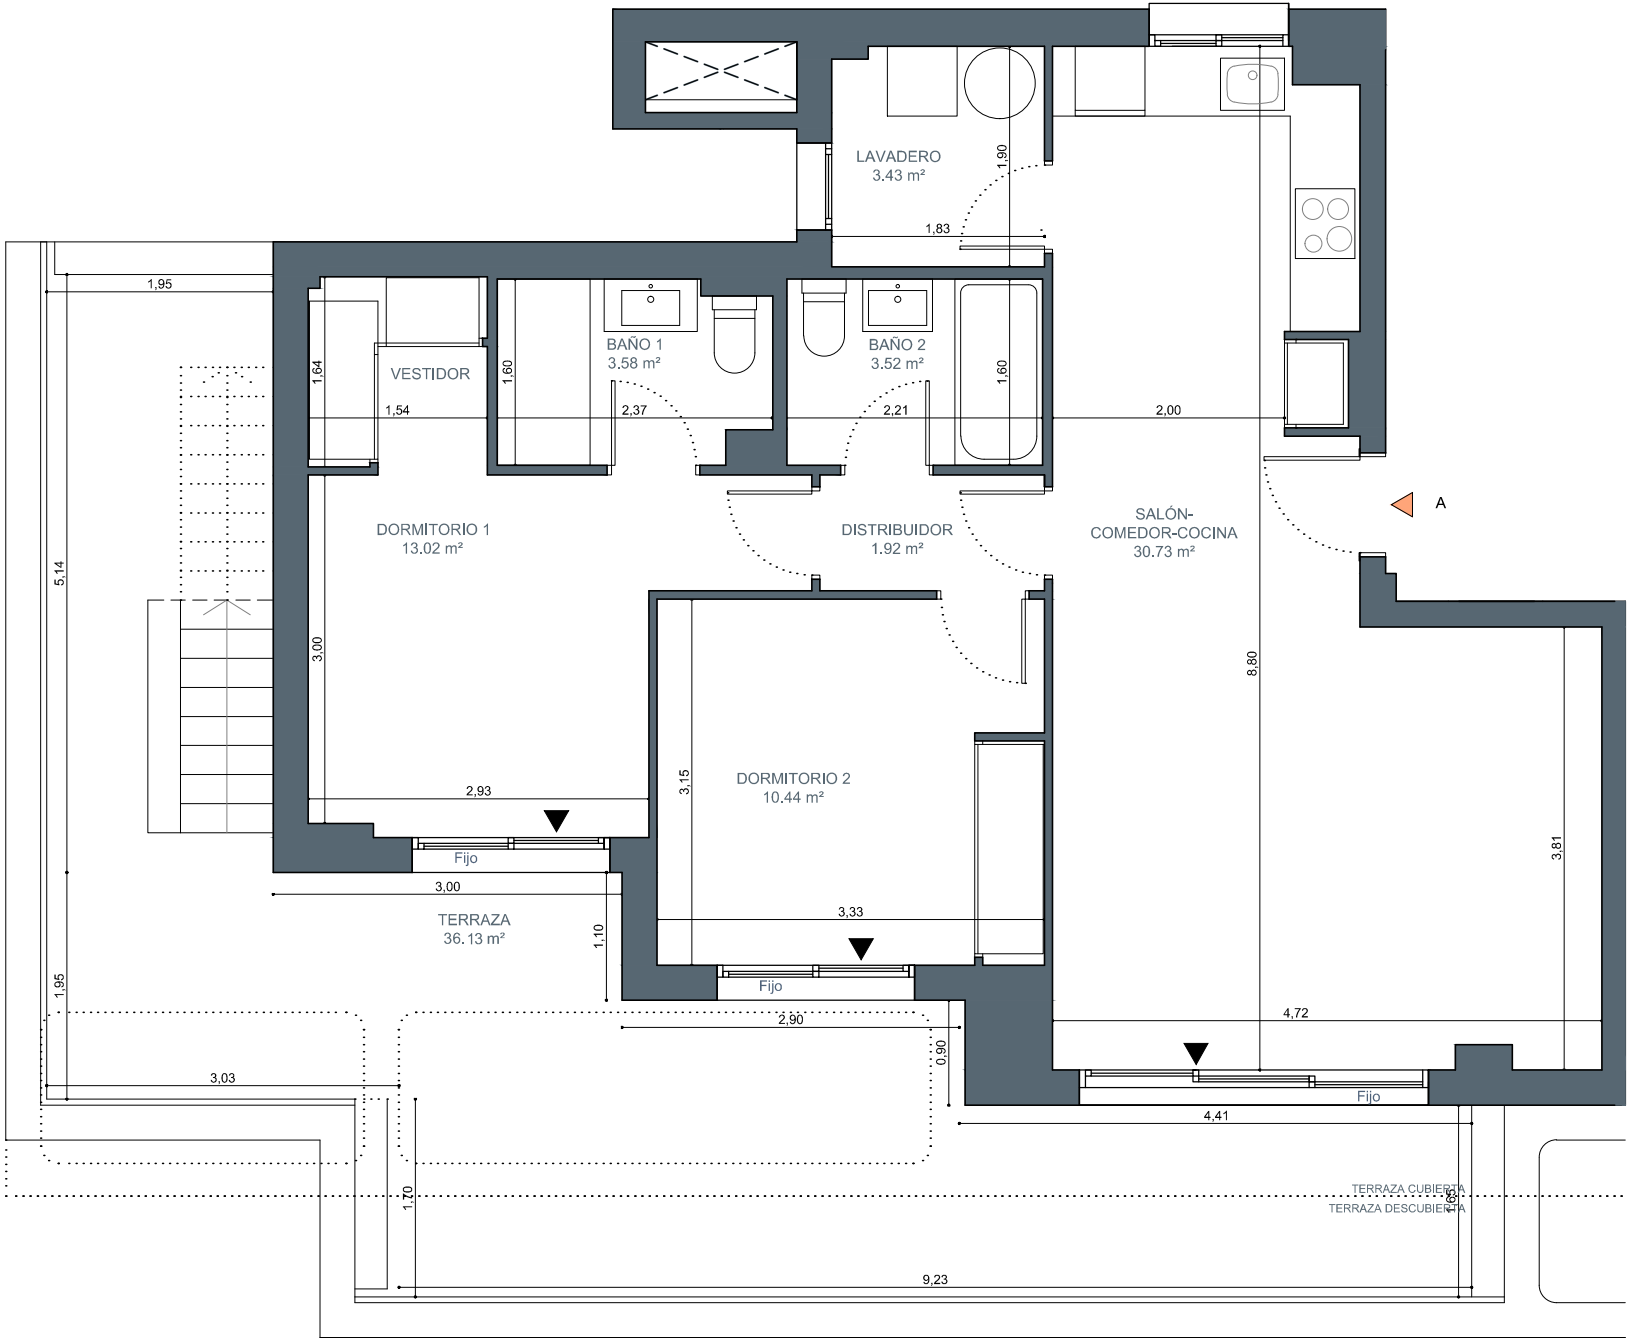

El presente plano comercial, que incluye una parte gráfica y datos relativos a superficies, puede ser objeto de modificaciones ordenadas por los organismos públicos competentes y/o exigencias técnicas o jurídicas, siempre y cuando estén justificadas y no supongan alteraciones sustanciales. El mobiliario mostrado no está incluido y el equipamiento del inmueble será el indicado en la correspondiente memoria de calidades.