


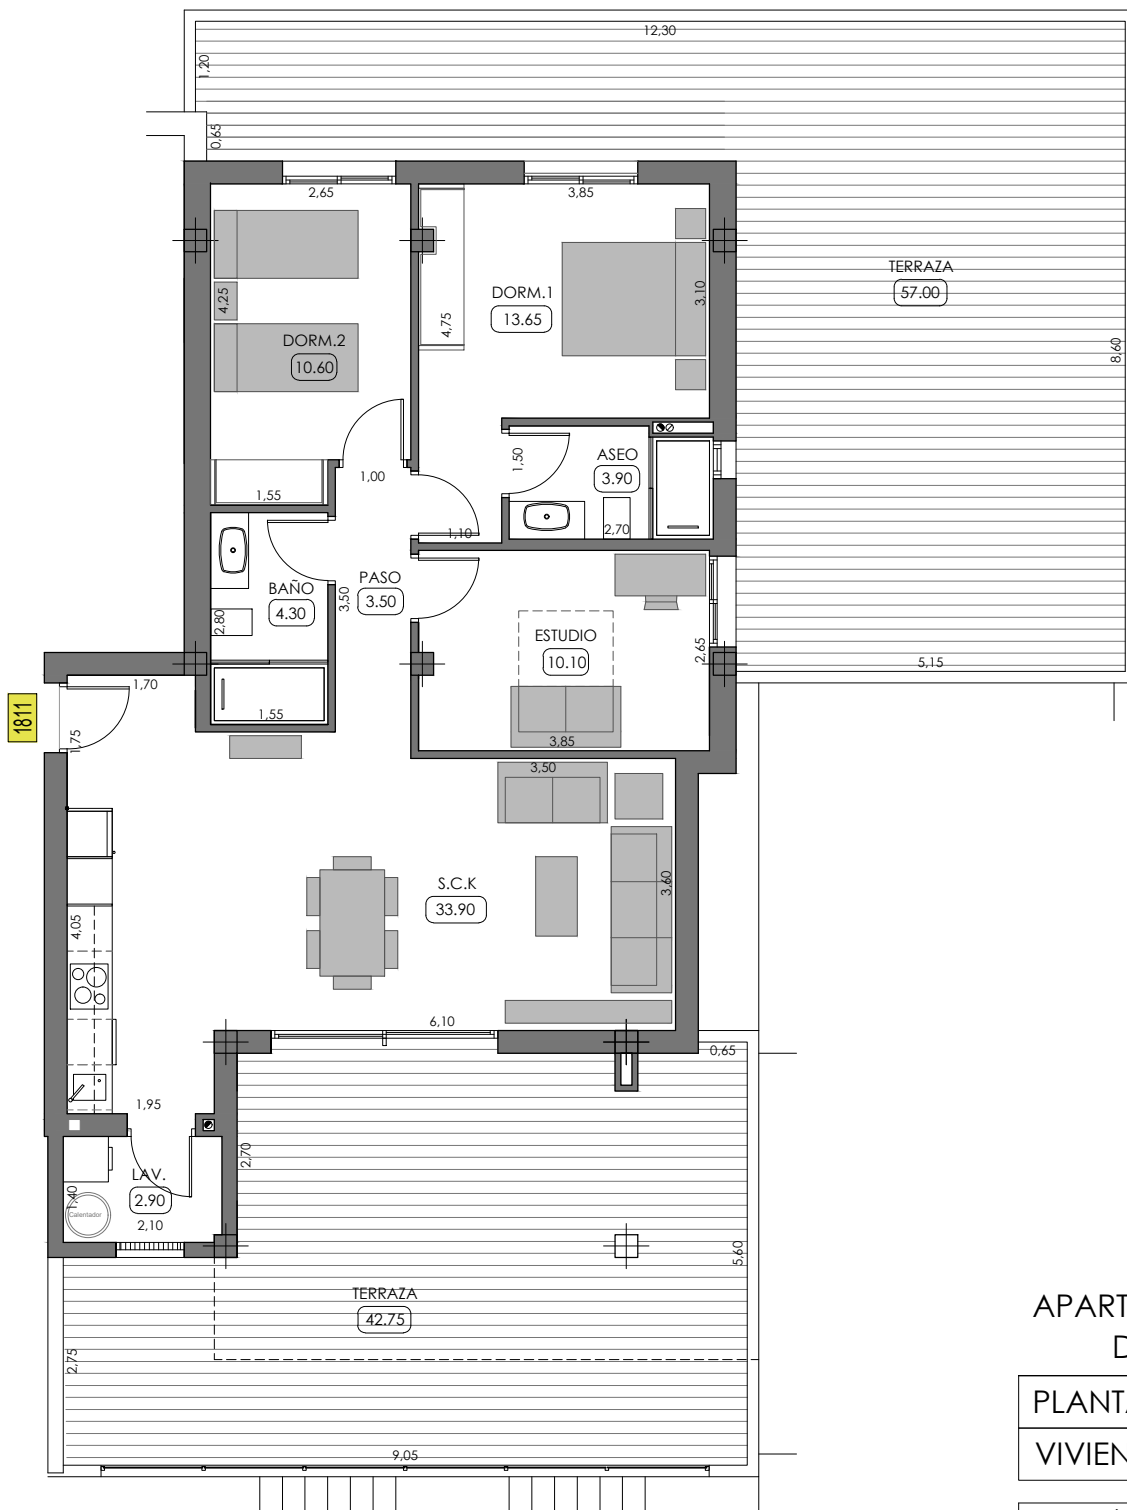

R-18 APARTAMENTOS - ZANTE DISTRIBUCIÓN

PLANTA	0
VIVIENDA	1811

SUPERFICIE ÚTIL VIVIENDA	79,95
SUPERFICIE ÚTIL LAVADERO	2,90
SUPERFICIE ÚTIL TERRAZA	99,75

SUPERFICIE CONSTRUIDA VIVIENDA	94,70
SUPERFICIE CONSTRUIDA EL.COMUNES	1,85
TOTAL SUPERFICIE CONSTRUIDA	96,55

