


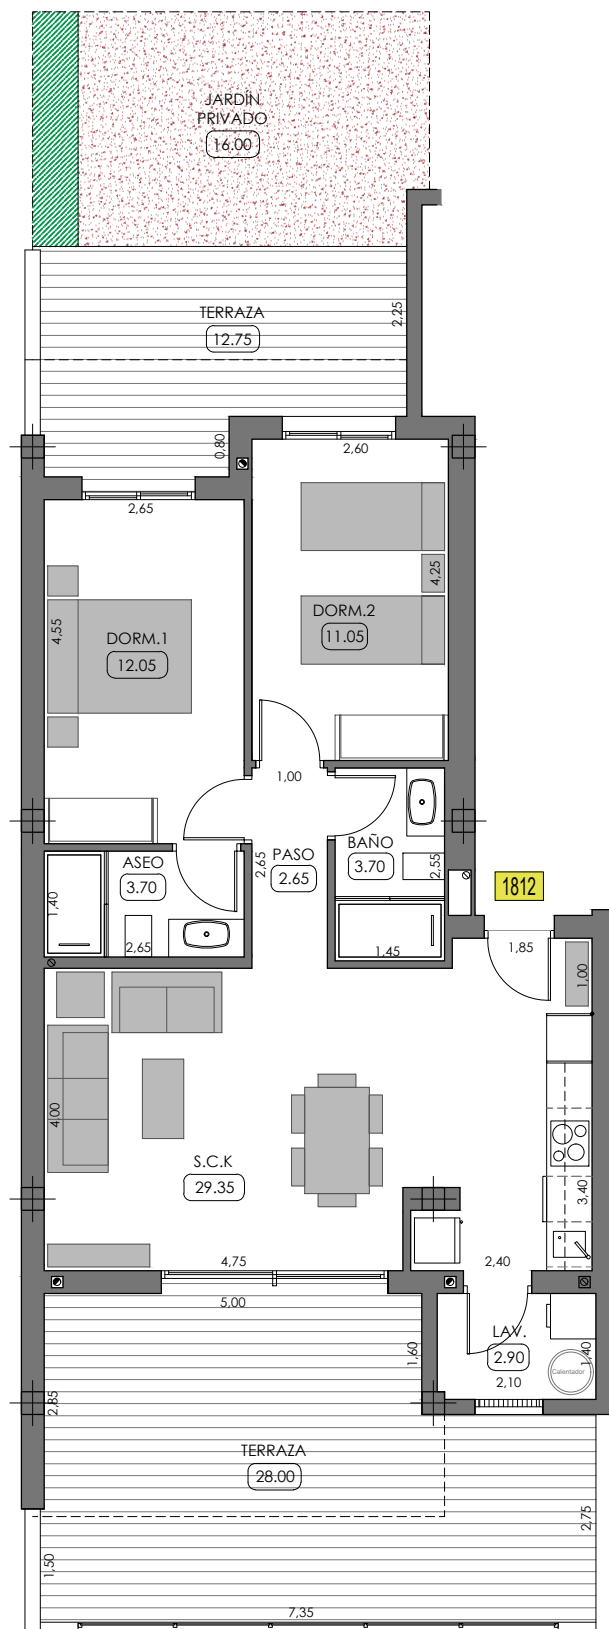

# R-18 APARTAMENTOS - ZANTE DISTRIBUCIÓN

|          |      |
|----------|------|
| PLANTA   | 0    |
| VIVIENDA | 1812 |

|                          |       |
|--------------------------|-------|
| SUPERFICIE ÚTIL VIVIENDA | 62,50 |
| SUPERFICIE ÚTIL LAVADERO | 2,90  |
| SUPERFICIE ÚTIL TERRAZA  | 40,75 |

|                                  |       |
|----------------------------------|-------|
| SUPERFICIE CONSTRUIDA VIVIENDA   | 73,00 |
| SUPERFICIE CONSTRUIDA EL.COMUNES | 1,85  |
| TOTAL SUPERFICIE CONSTRUIDA      | 74,85 |

