




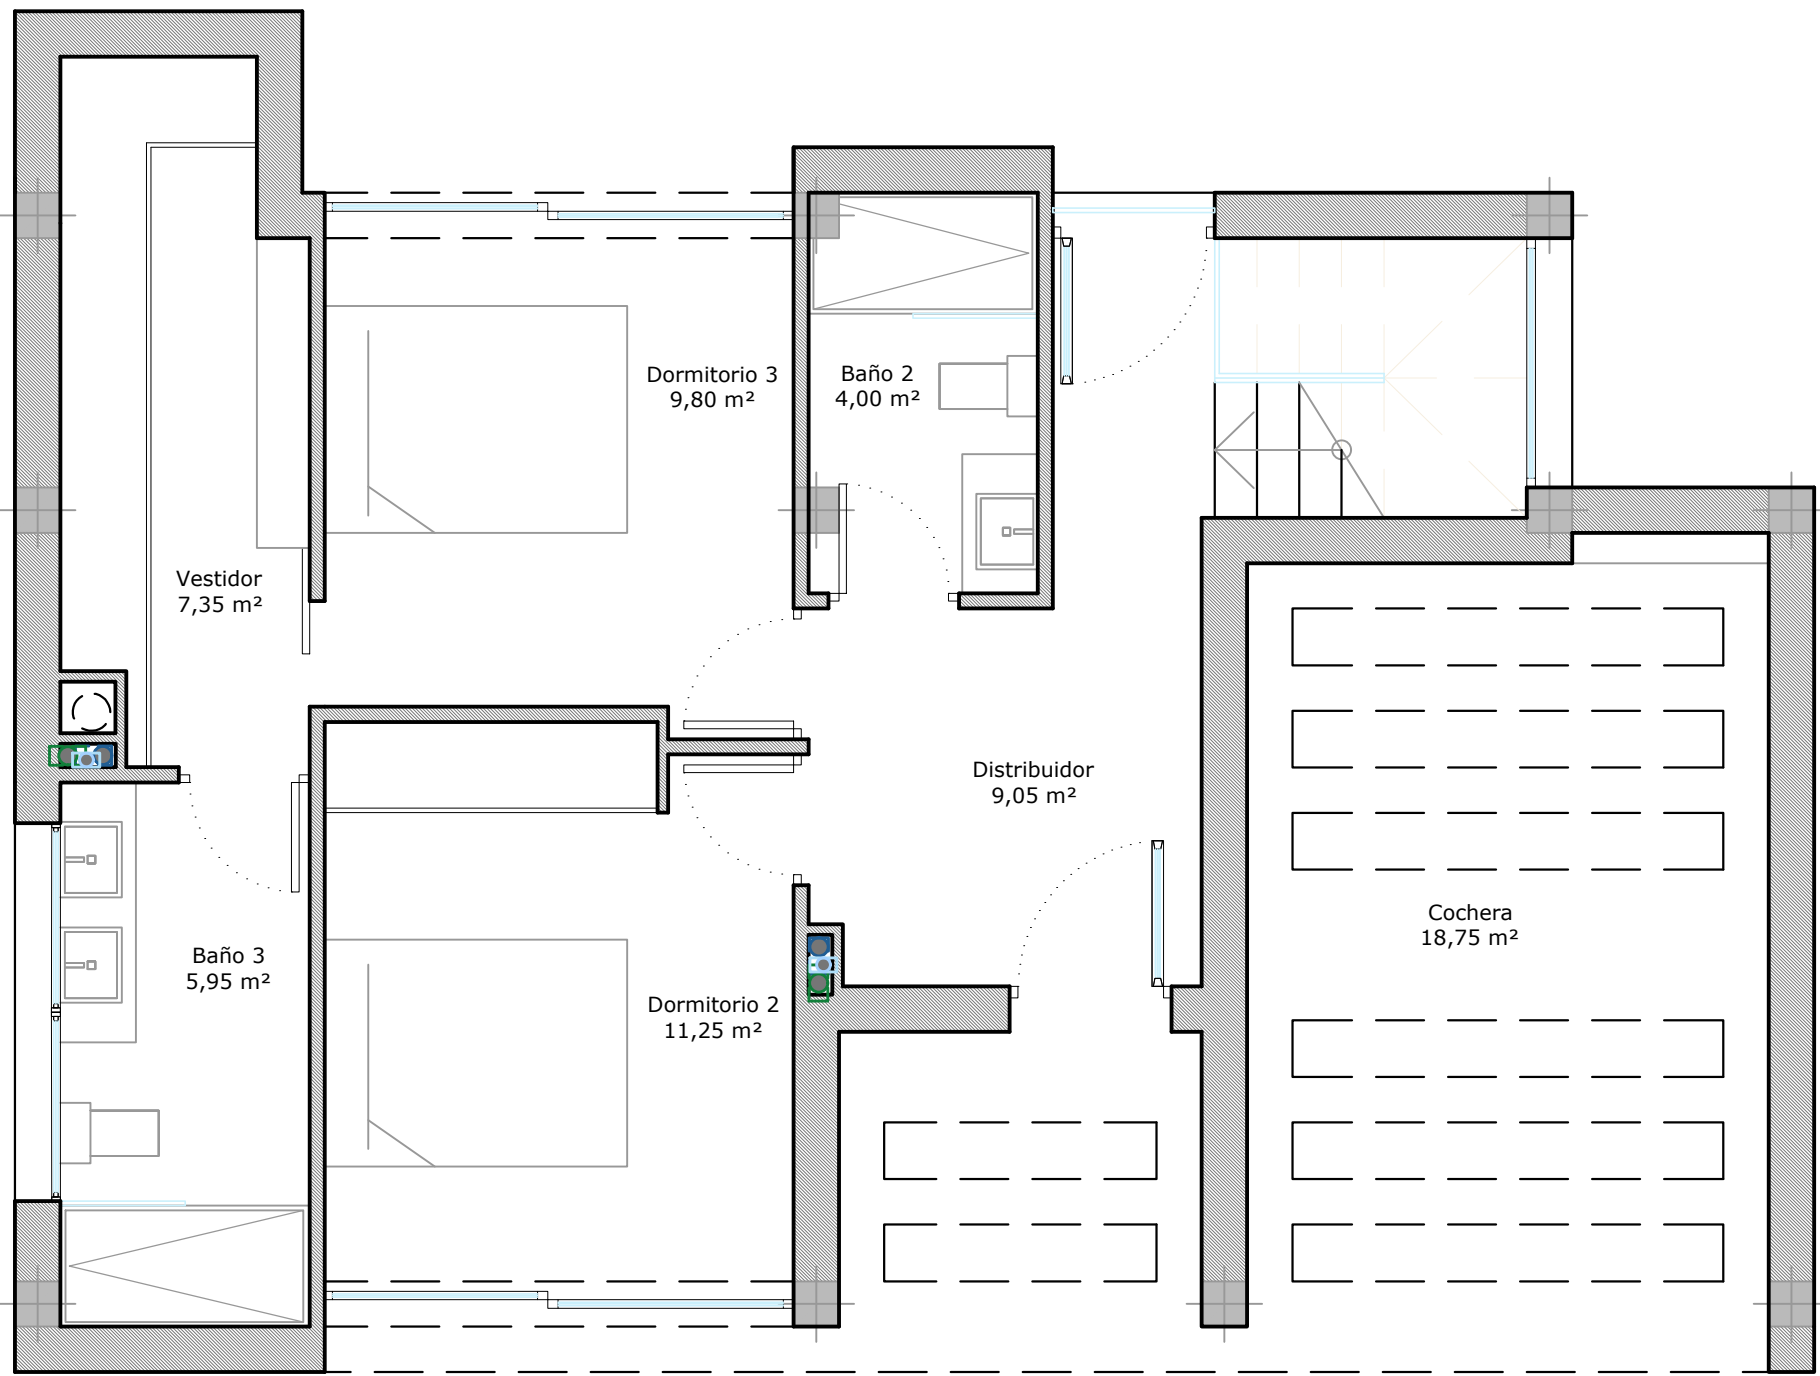

Planta baja

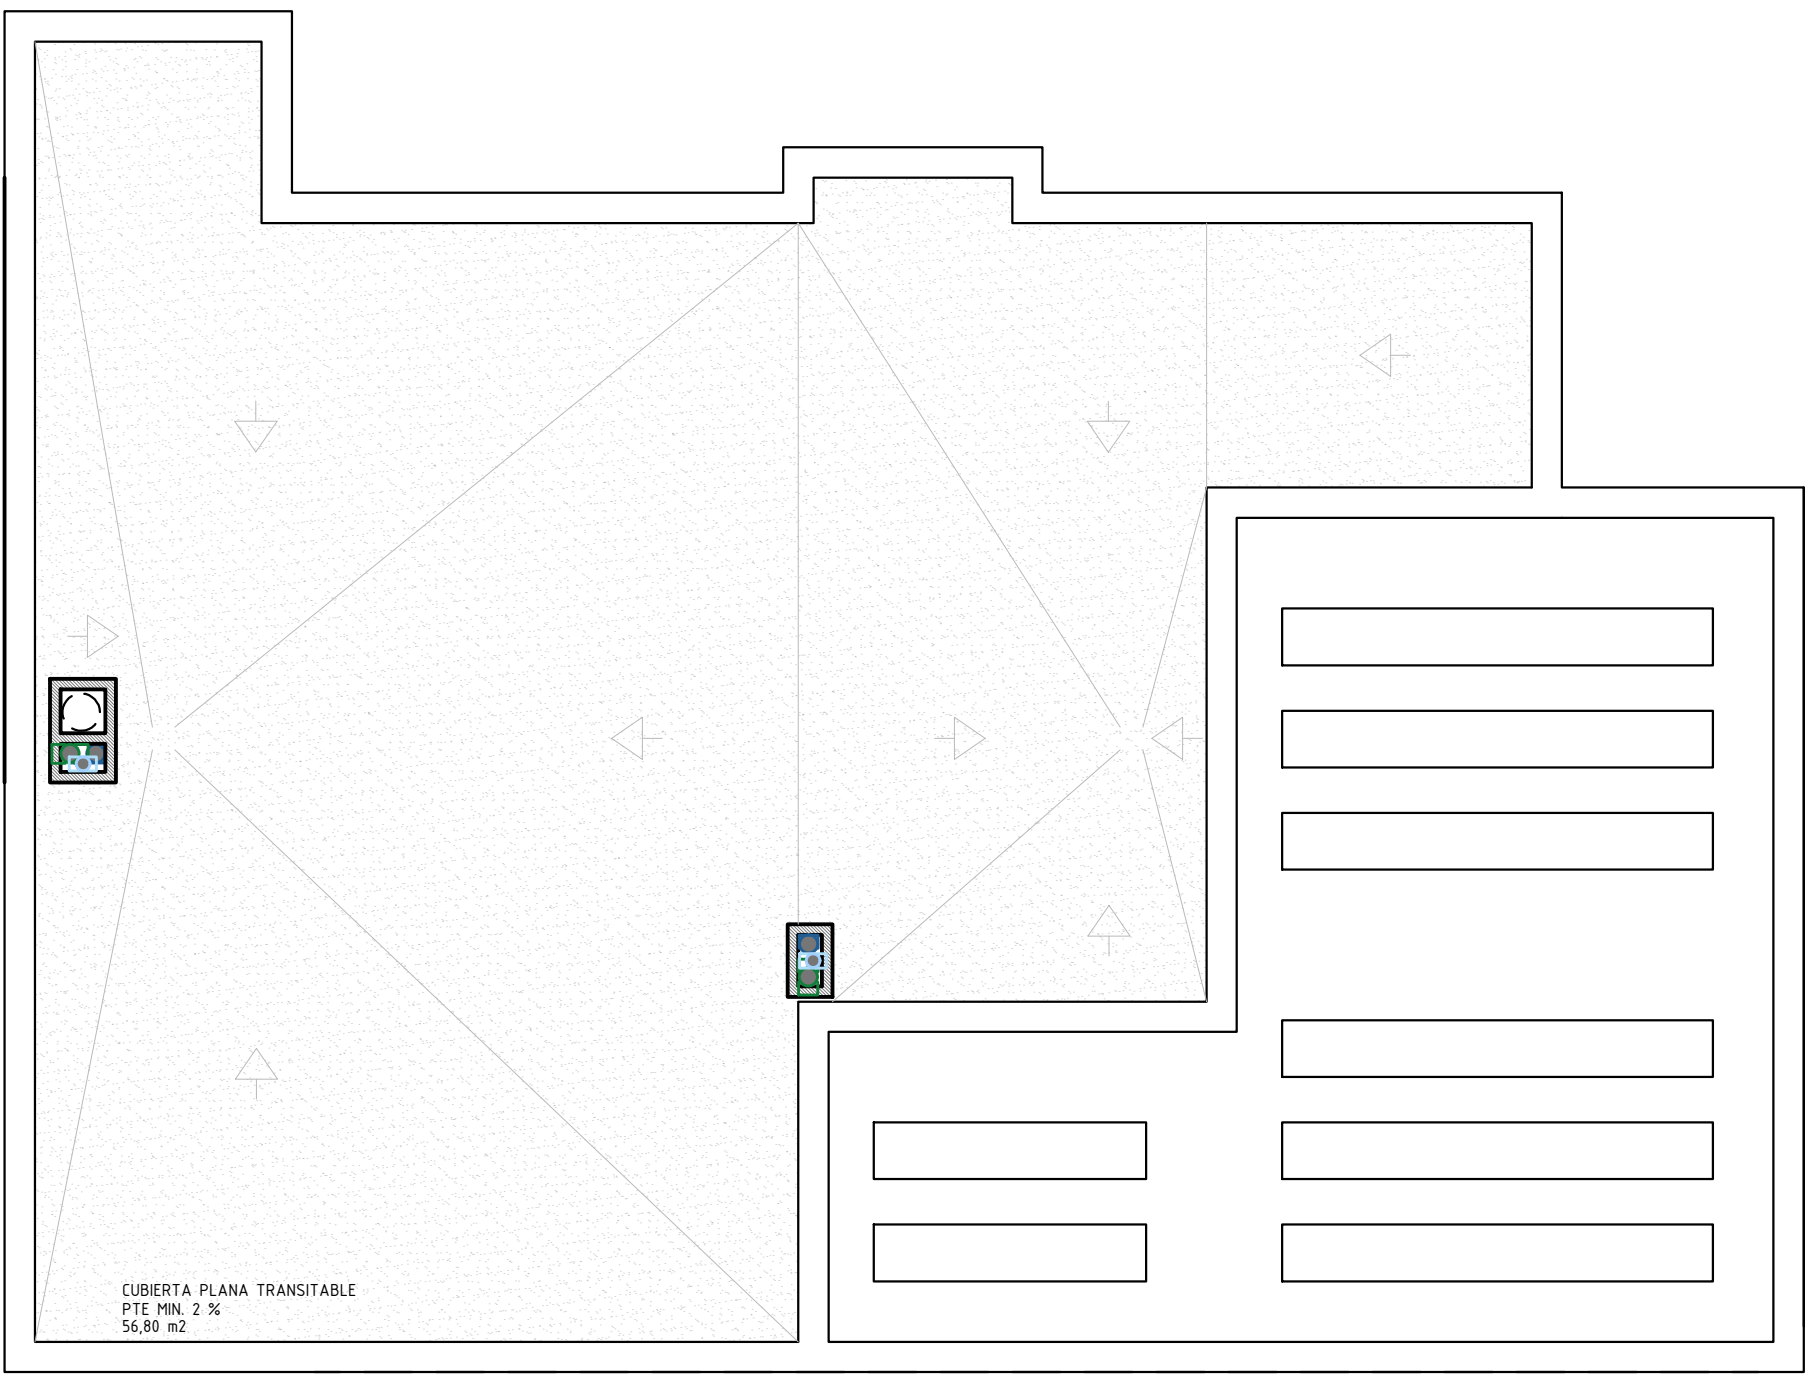

Planta cubierta

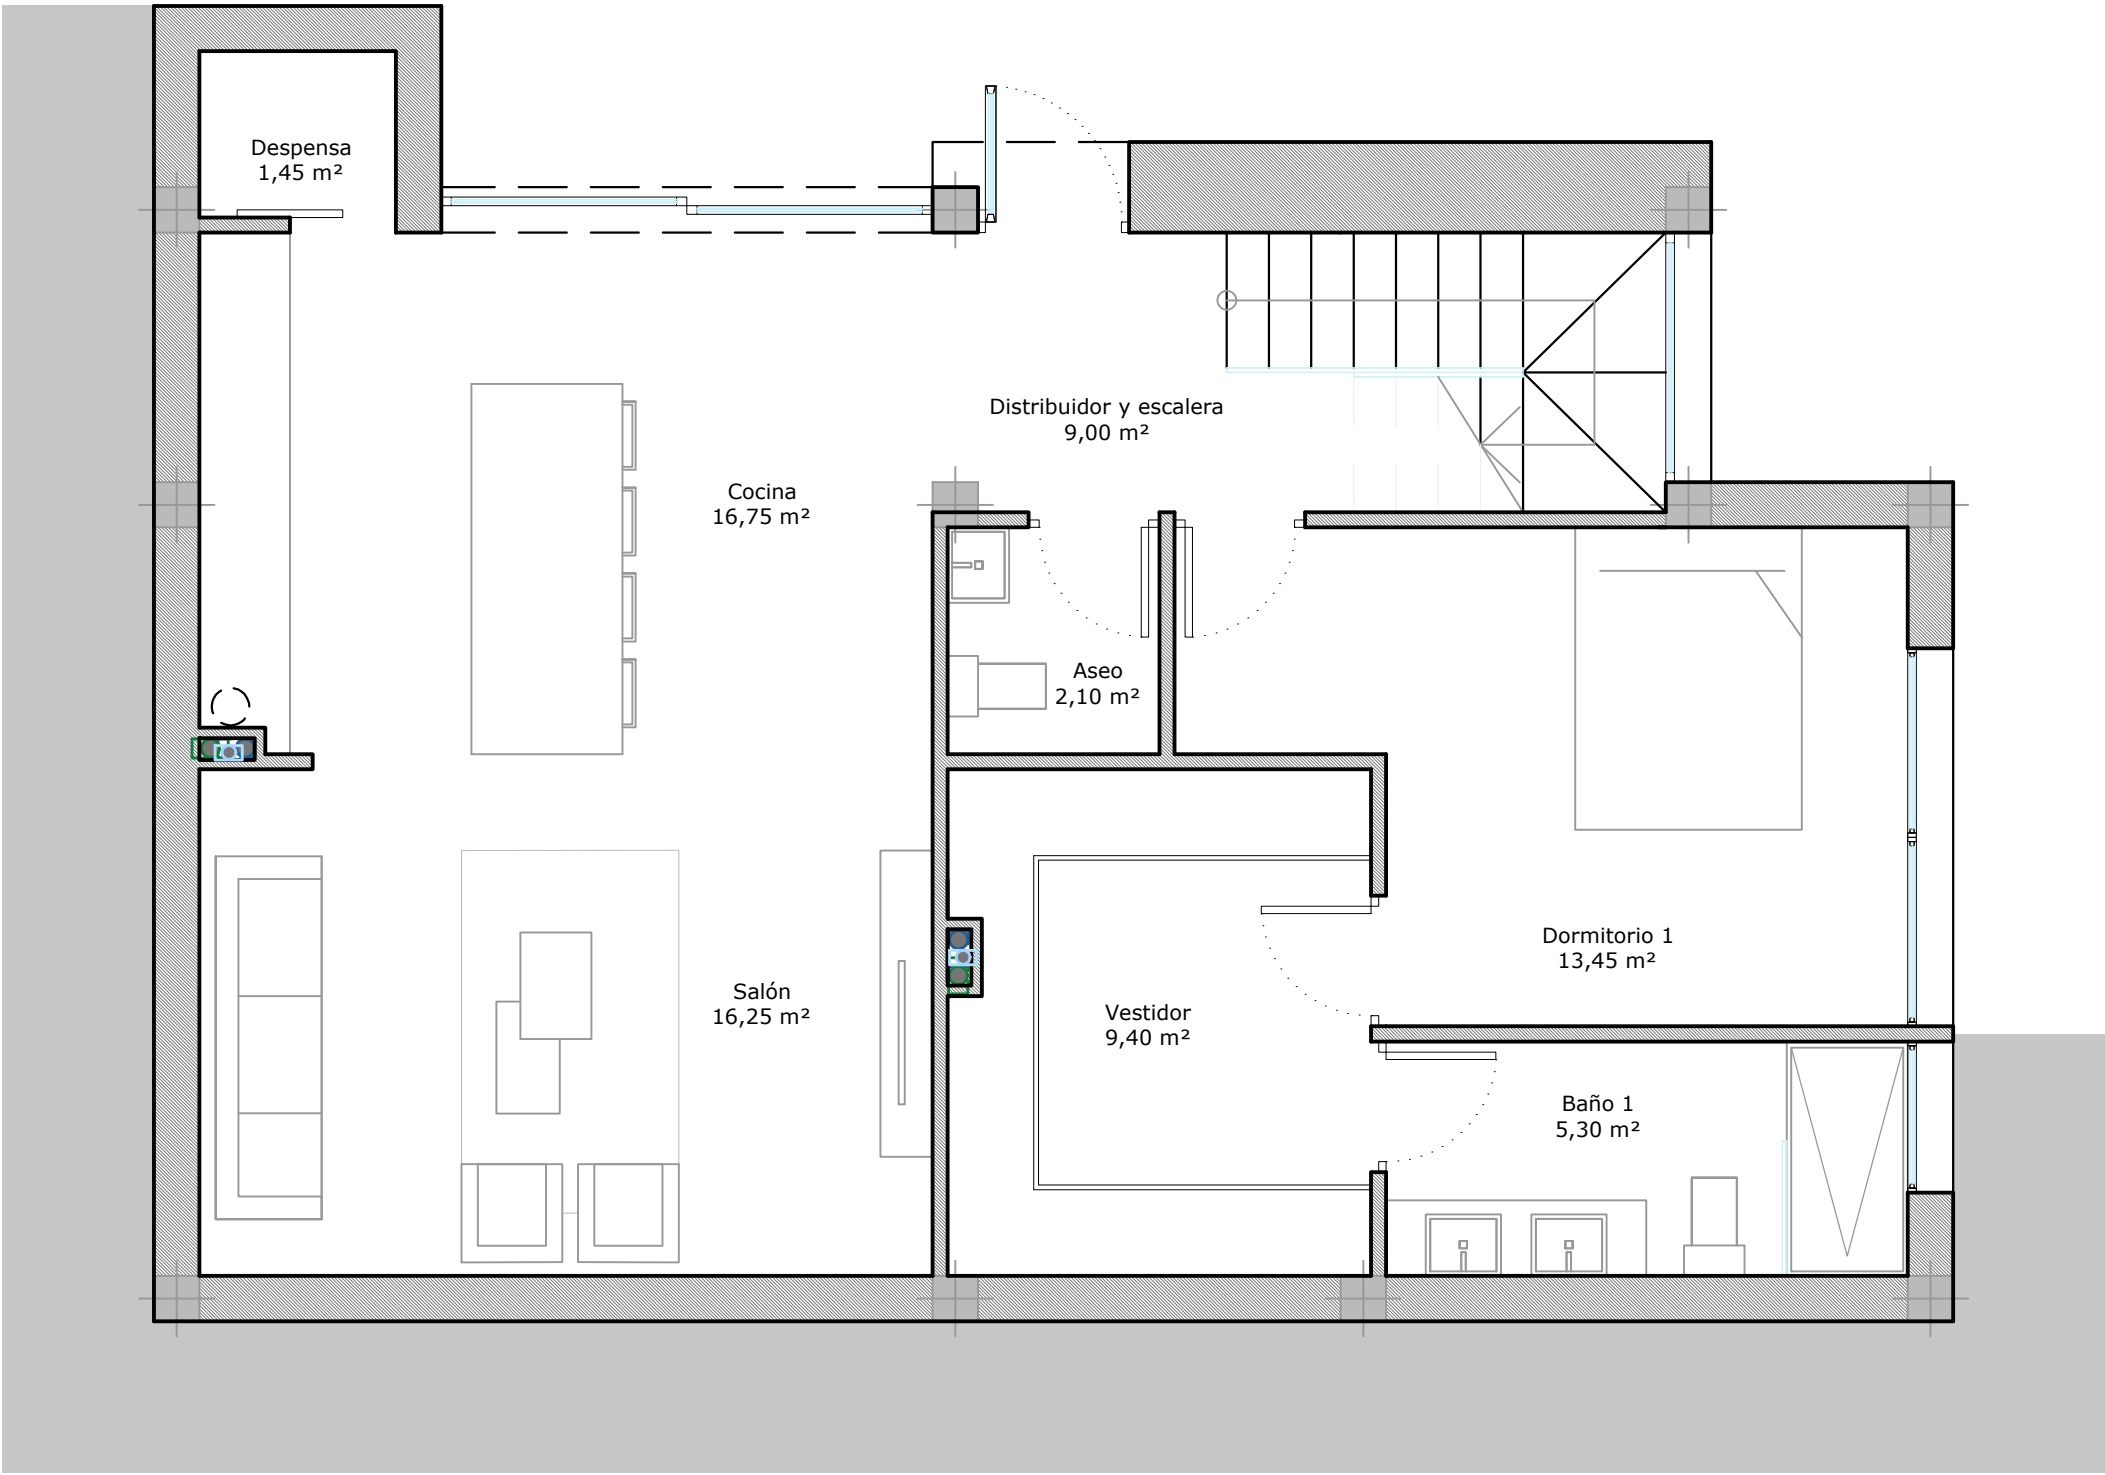

Planta semisótano

CUADRO DE SUPERFICIES VIVIENDA (planta baja)

SUPERFICIE UTIL	
Distribuidor	9,05 m²
Baño 2	4,00 m²
Dormitorio 2	11,25 m²
Dormitorio 3	9,80 m²
Vestidor	7,35 m²
Baño 3	5,95 m²
Superficie util vivienda	47,40 m²

Superficie construida	67,50 m²
-----------------------	----------

CUADRO DE SUPERFICIES VIVIENDA (planta semisótano)

SUPERFICIE UTIL	
Distribuidor y escalera	9,00 m²
Aseo	2,10 m²
Cocina	16,75 m²
Despensa	1,45 m²
Salón	16,25 m²
Dormitorio 1	13,45 m²
Vestidor	9,40 m²
Baño 1	5,30 m²
Superficie útil	73,70 m²

Superficie construida	92,55 m²
-----------------------	----------

TOTAL SUPERFICIE ÚTIL	120,10 m²
TOTAL SUPERFICIE CONSTRUIDA	160,05 m²