



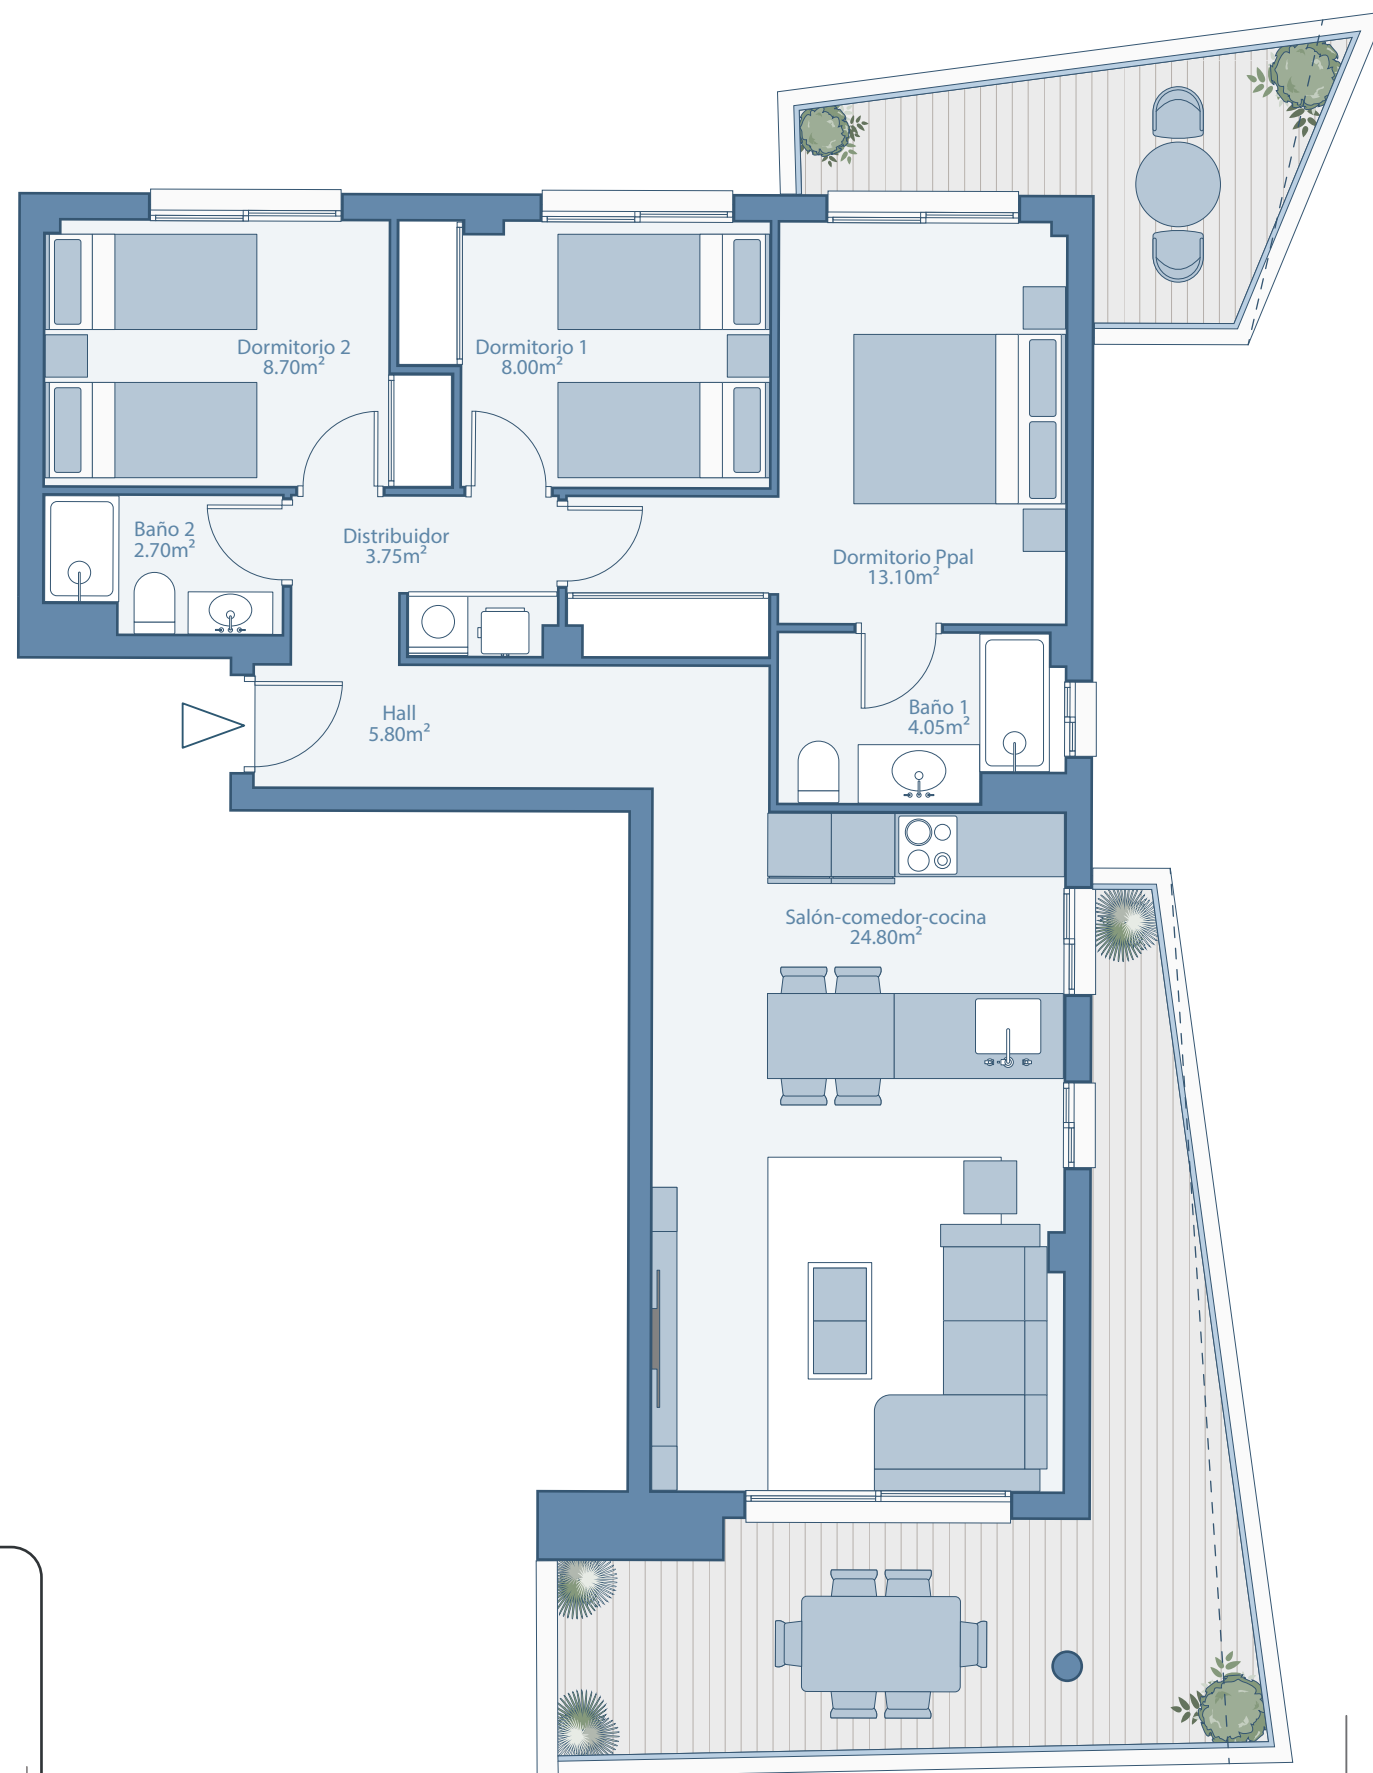

Nivel 1
Escalera 1 - D



Alzado sur

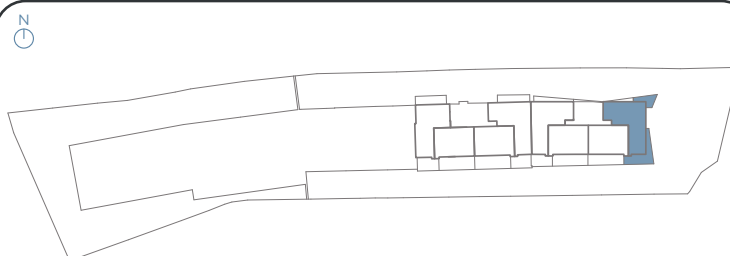

Nivel 1

SUPERFICIES

SUPERFICIE ÚTIL VIVIENDA	70.90 m ²
SUPERFICIE CONSTRUIDA VIVIENDA	83.86 m ²
SUPERFICIE CONSTRUIDA TERRAZAS	32.38 m ²
SUPERFICIE INTERIOR + EXTERIOR + ZZCC	142.90 m ²

SEGÚN DECRETO 218/2.005 JUNTA DE ANDALUCÍA

SUPERFICIE ÚTIL VIVIENDA	72.00 m ²
SUPERFICIE CONSTRUIDA VIVIENDA	106.39 m ²

La documentación gráfica que aparece en este plano comercial es orientativa y exclusivamente informativa, No forma parte de ningún acuerdo contractual y el contenido visual y escrito puede ser modificado y/o sustituido por exigencias técnicas de la dirección facultativa o de la empresa promotora derivadas del Proyecto de Edificación y su ejecución.