

**VIVIENDA A3 | PLANTA SALÓN**

**SUPERFICIES CONSTRUIDAS:**

Sup. Construida interior vivienda	142,01 m <sup>2</sup>
Sup. Construida con zonas comunes	180,08 m <sup>2</sup>
Sup. Construida exterior	75,70 m <sup>2</sup>
- Sup. Terrazas	35,04 m <sup>2</sup>
- Sup. Jardín	40,66 m <sup>2</sup>


**DECRETO 218/2005:**

Sup. Útil	132,28 m <sup>2</sup>
Sup. Construida	198,09 m <sup>2</sup>



ESCALA GRÁFICA 5m

El presente documento es de carácter informativo, no contractual. Las superficies referidas en este plano son orientativas y pueden sufrir variaciones por razones técnicas, legales o de ejecución. El mobiliario que figura en este plano es orientativo y no forma parte del producto vendido

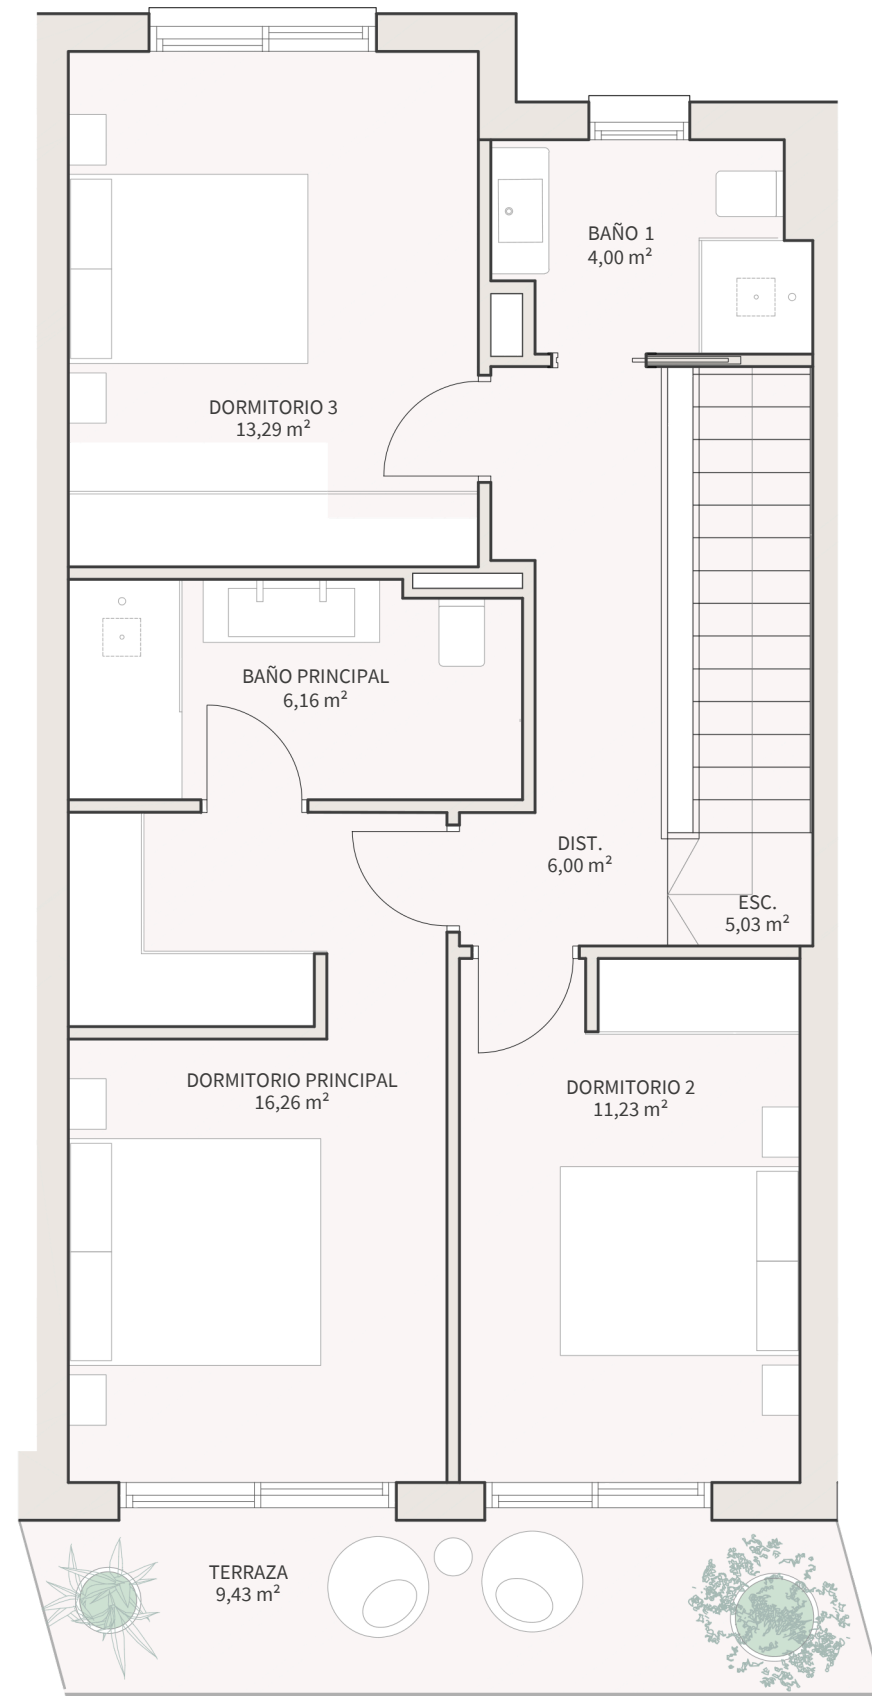

### VIVIENDA A3 | PLANTA DORMITORIOS

#### SUPERFICIES CONSTRUIDAS:

Sup. Construida interior vivienda	142,01 m <sup>2</sup>
Sup. Construida con zonas comunes	180,08 m <sup>2</sup>
Sup. Construida exterior	75,70 m <sup>2</sup>
- Sup. Terrazas	35,04 m <sup>2</sup>
- Sup. Jardín	40,66 m <sup>2</sup>

#### DECRETO 218/2005:

Sup. Útil	132,28 m <sup>2</sup>
Sup. Construida	198,09 m <sup>2</sup>

