

**VIVIENDA C1 | PLANTA SALÓN**

**SUPERFICIES CONSTRUIDAS:**


Sup. Construida interior vivienda	170,19 m <sup>2</sup>
Sup. Construida con zonas comunes	215,81 m <sup>2</sup>
Sup. Construida exterior	164,60 m <sup>2</sup>
- Sup. Terrazas	31,71 m <sup>2</sup>
- Sup. Jardín	57,29 m <sup>2</sup>
- Sup. Solarium	75,60 m <sup>2</sup>

**DECRETO 218/2005:**

Sup. Útil	146,92 m <sup>2</sup>
Sup. Construida	237,39 m <sup>2</sup>



El presente documento es de carácter informativo, no contractual. Las superficies referidas en este plano son orientativas y pueden sufrir variaciones por razones técnicas, legales o de ejecución. El mobiliario que figura en este plano es orientativo y no forma parte del producto vendido

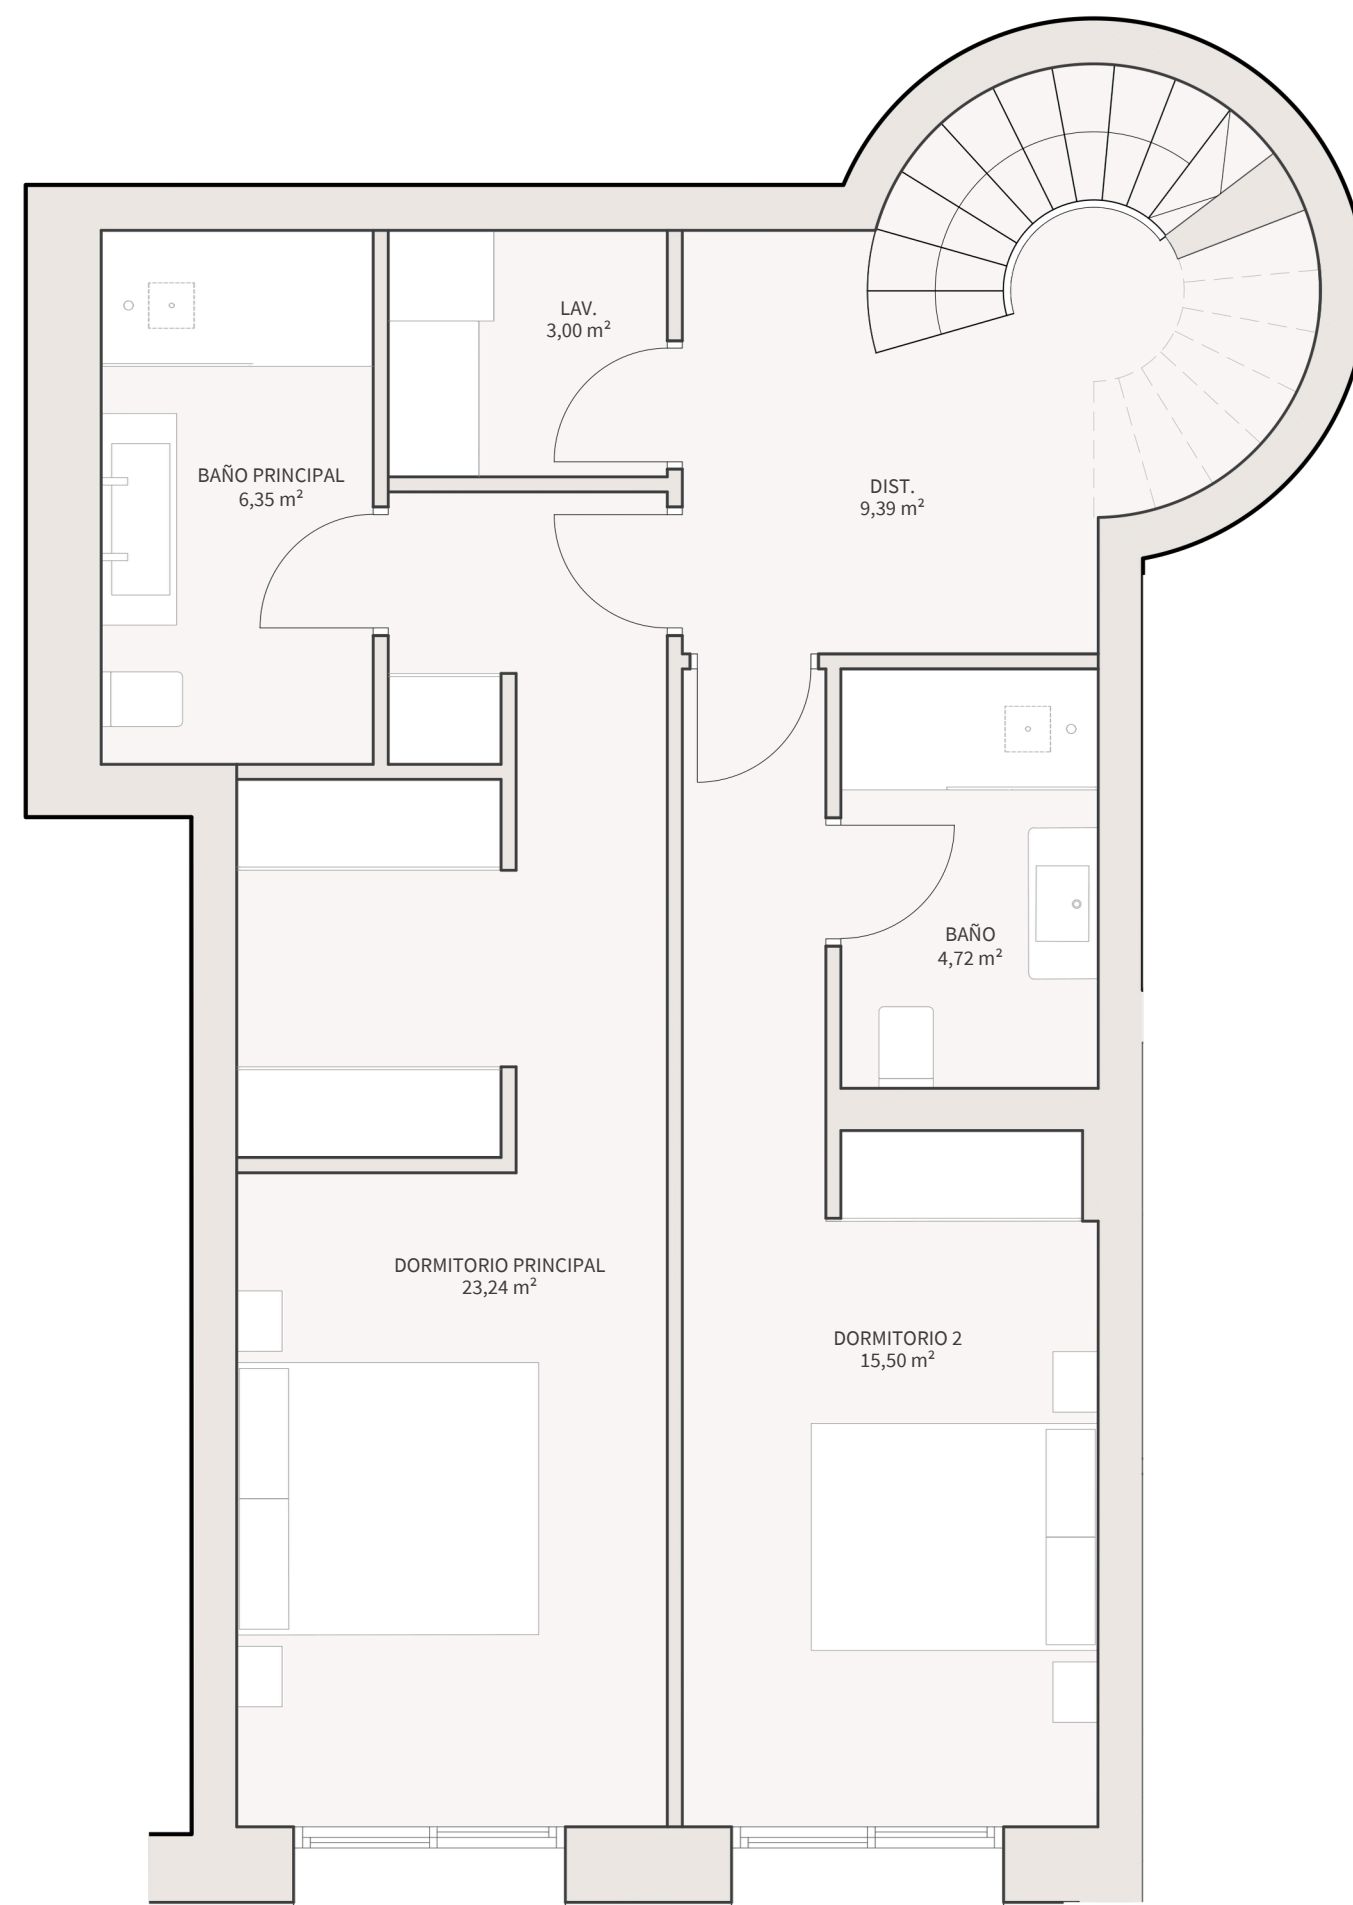

### VIVIENDA C1 | PLANTA DORMITORIOS

#### SUPERFICIES CONSTRUIDAS:

Sup. Construida interior vivienda	170,19 m <sup>2</sup>
Sup. Construida con zonas comunes	215,81 m <sup>2</sup>
Sup. Construida exterior	164,60 m <sup>2</sup>
- Sup. Terrazas	31,71 m <sup>2</sup>
- Sup. Jardín	57,29 m <sup>2</sup>
- Sup. Solarium	75,60 m <sup>2</sup>


#### DECRETO 218/2005:

Sup. Útil	146,92 m <sup>2</sup>
Sup. Construida	237,39 m <sup>2</sup>



ESCALA GRÁFICA



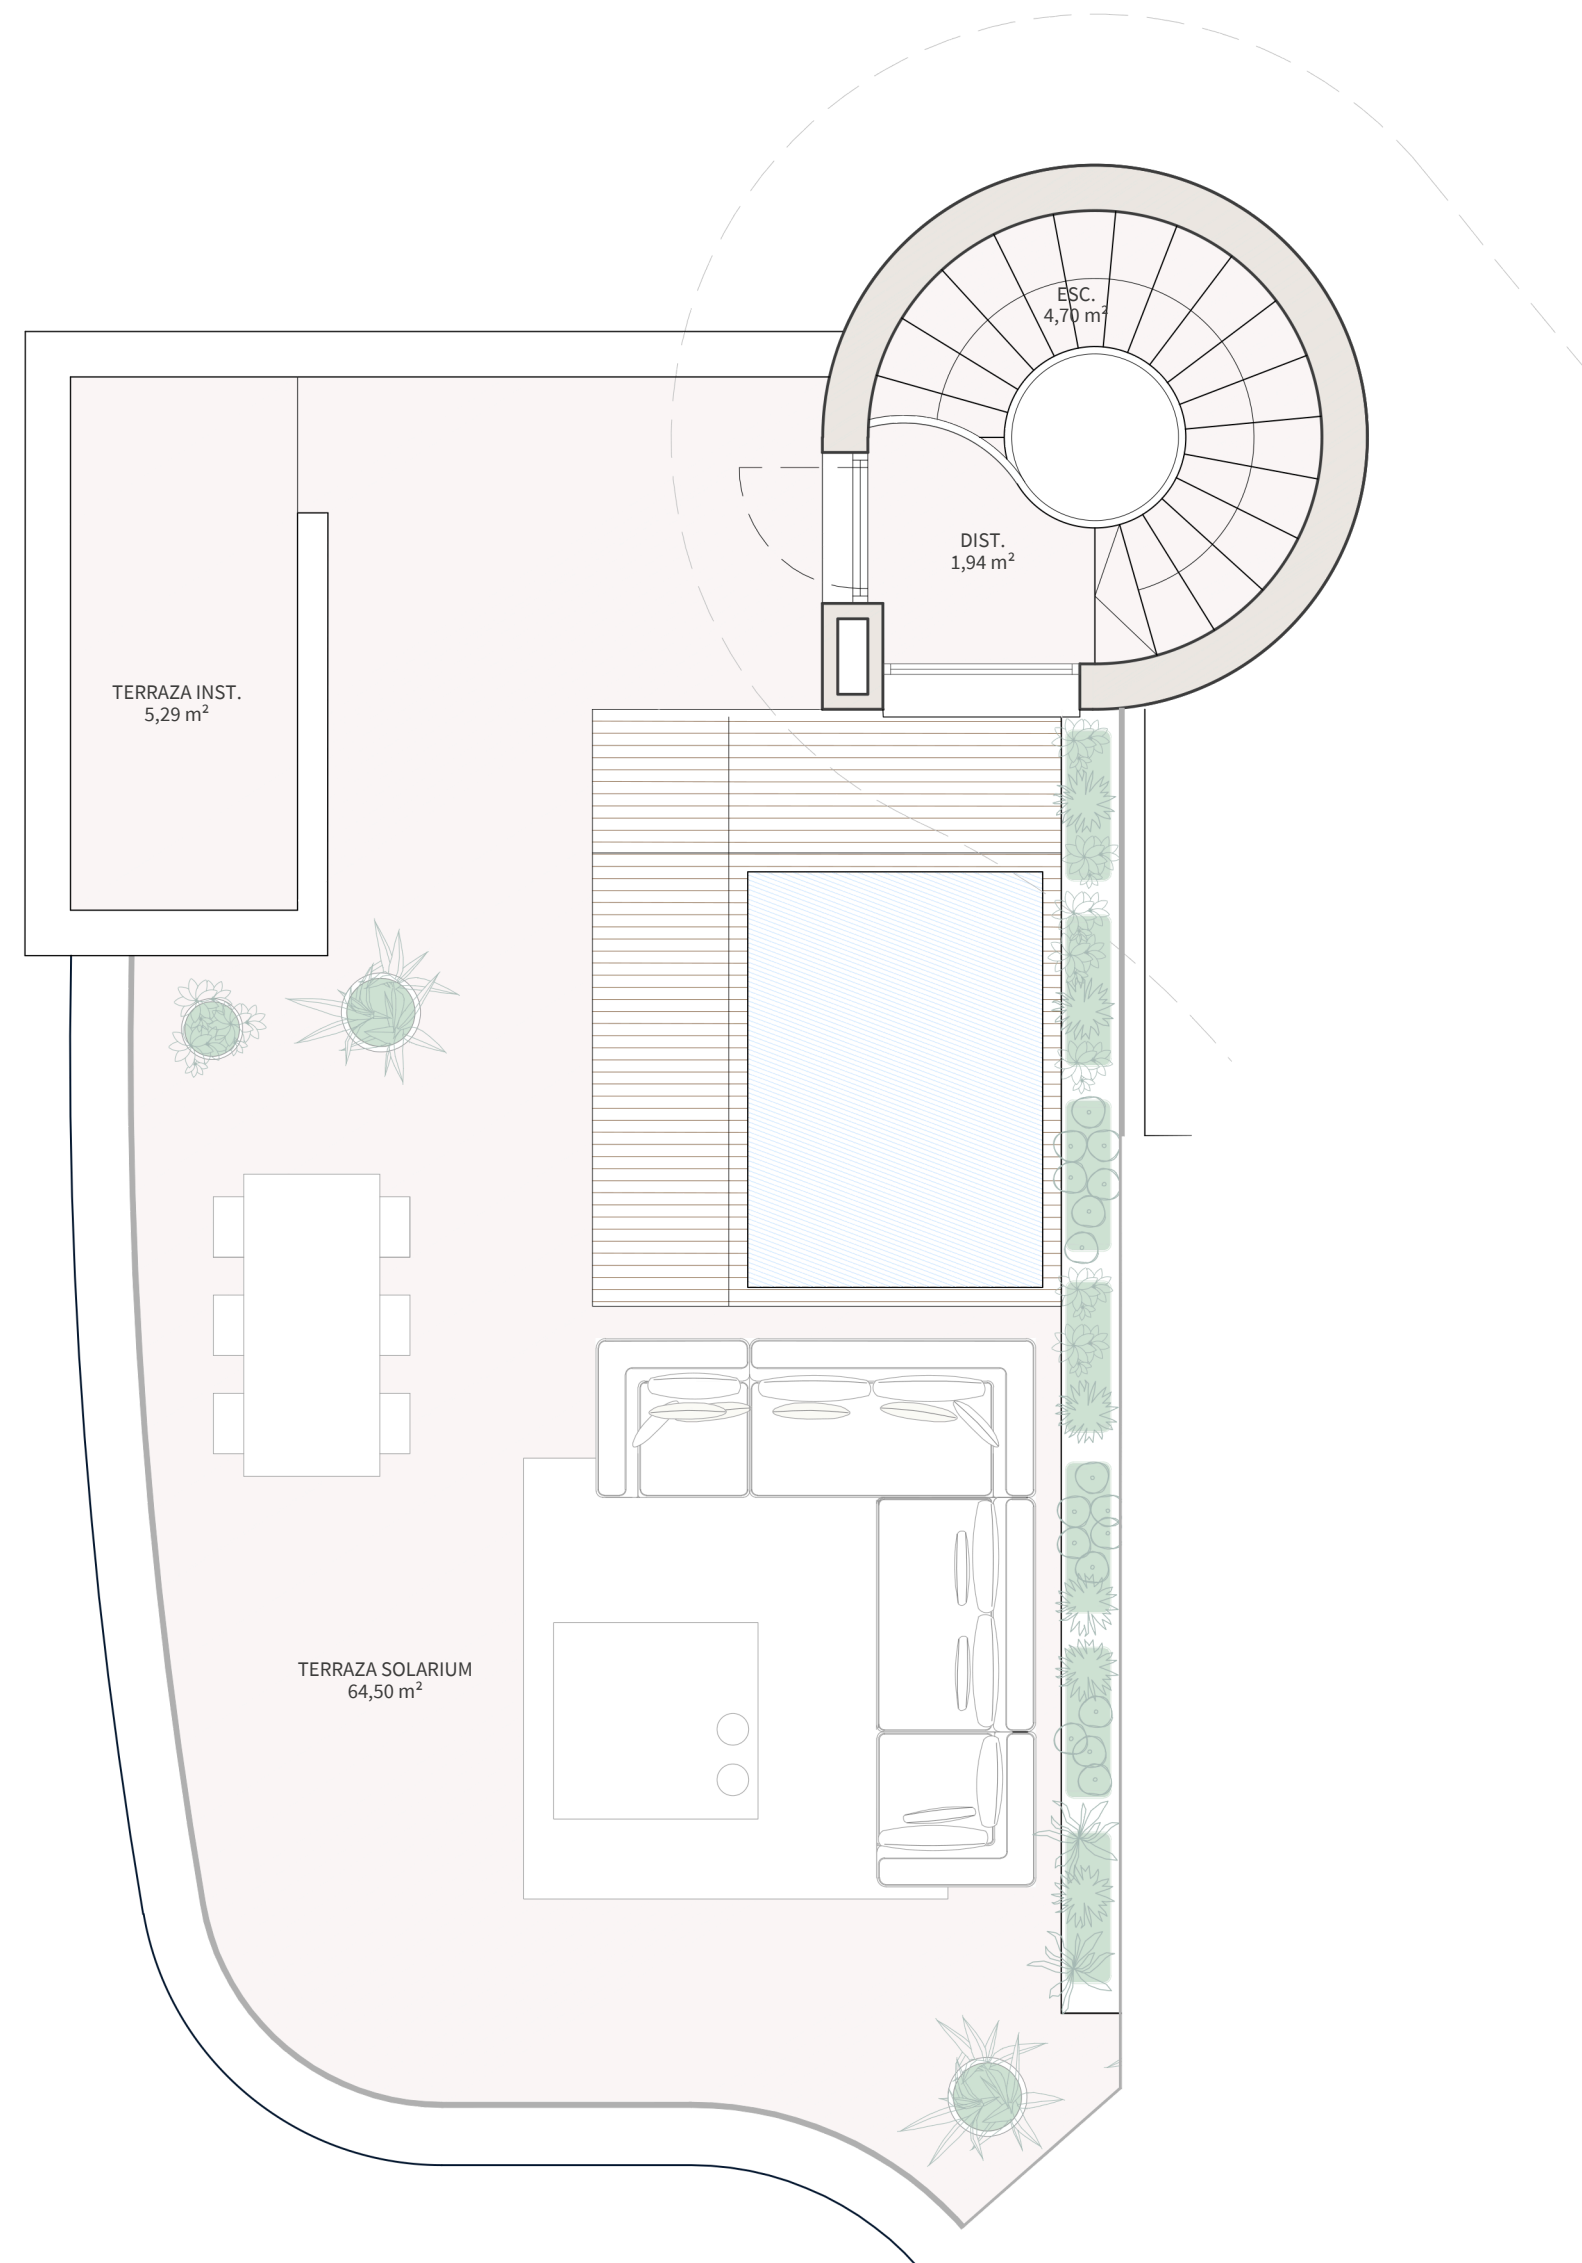

**VIVIENDA C1 | PLANTA SOLARIUM**

**SUPERFICIES CONSTRUIDAS:**

Sup. Construida interior vivienda	170,19 m <sup>2</sup>
Sup. Construida con zonas comunes	215,81 m <sup>2</sup>
Sup. Construida exterior	164,60 m <sup>2</sup>
- Sup. Terrazas	31,71 m <sup>2</sup>
- Sup. Jardín	57,29 m <sup>2</sup>
- Sup. Solarium	75,60 m <sup>2</sup>

**DECRETO 218/2005:**

Sup. Útil	146,92 m <sup>2</sup>
Sup. Construida	237,39 m <sup>2</sup>



ESCALA GRÁFICA



El presente documento es de carácter informativo, no contractual. Las superficies referidas en este plano son orientativas y pueden sufrir variaciones por razones técnicas, legales o de ejecución. El mobiliario que figura en este plano es orientativo y no forma parte del producto vendido