


VIVIENDA C4 | PLANTA SALÓN

SUPERFICIES CONSTRUIDAS:

Sup. Construida interior vivienda	186,53 m ²
Sup. Construida con zonas comunes	236,53 m ²
Sup. Construida exterior	110,85 m ²
- Sup. Terrazas	24,65 m ²
- Sup. Solarium	86,20 m ²


DECRETO 218/2005:

Sup. Útil	159,59 m ²
Sup. Construida	260,18 m ²

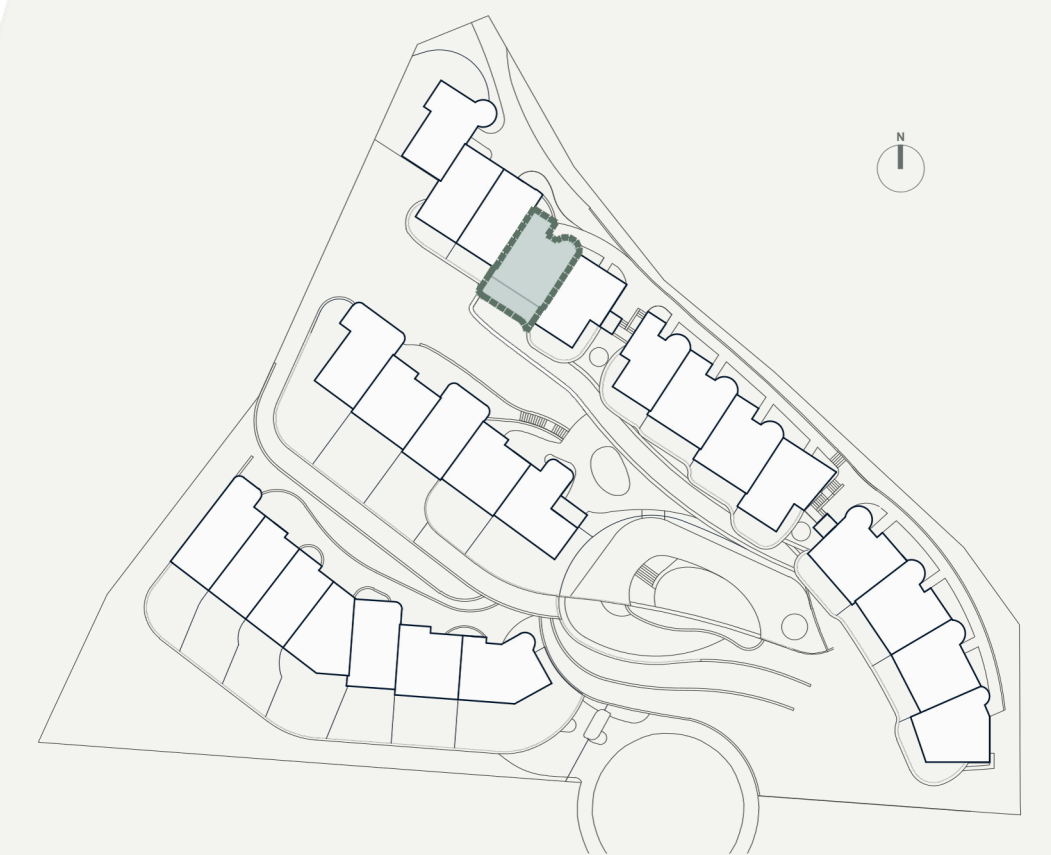

ESCALA GRÁFICA



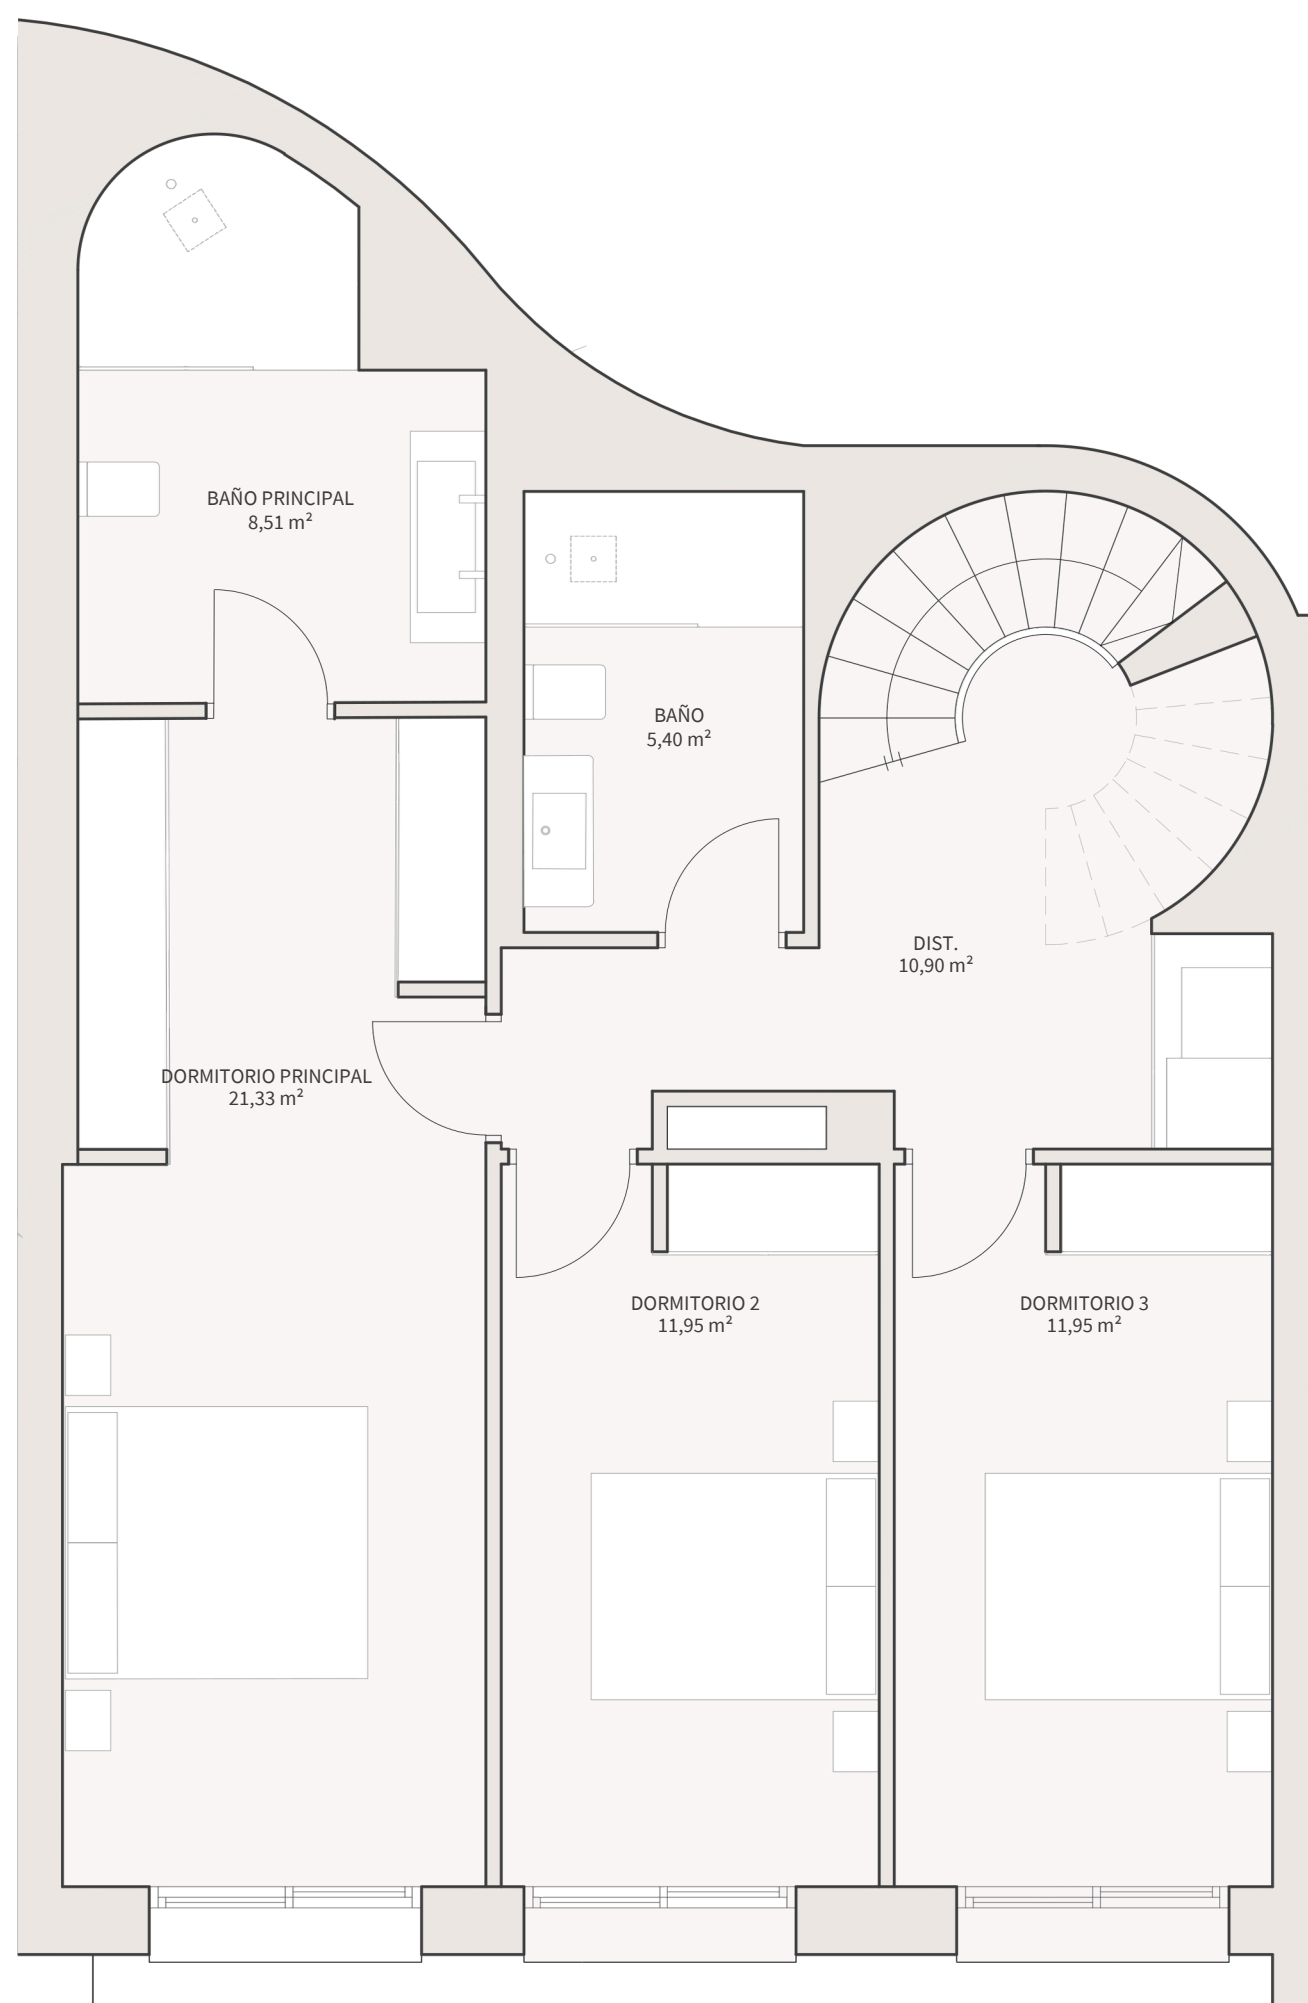


VIVIENDA C4 | PLANTA DORMITORIOS

SUPERFICIES CONSTRUIDAS:

Sup. Construida interior vivienda	186,53 m ²
Sup. Construida con zonas comunes	236,53 m ²
Sup. Construida exterior	110,85 m ²
- Sup. Terrazas	24,65 m ²
- Sup. Solarium	86,20 m ²


DECRETO 218/2005:

Sup. Útil	159,59 m ²
Sup. Construida	260,18 m ²

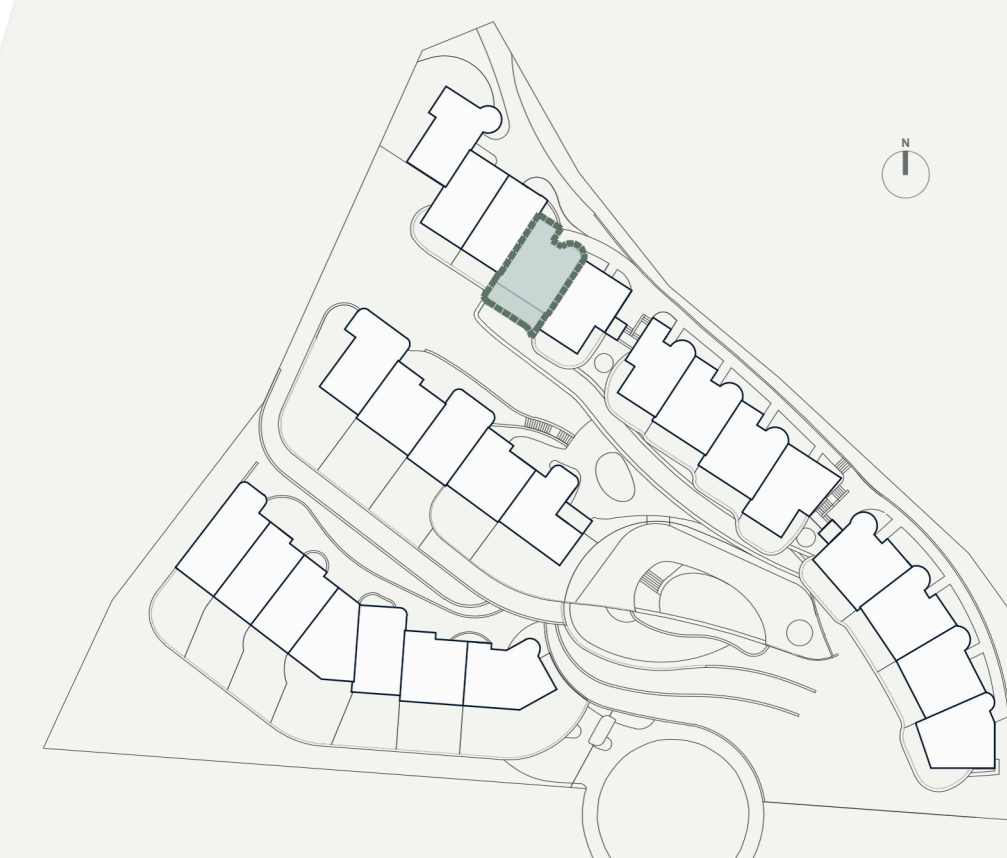

ESCALA GRÁFICA



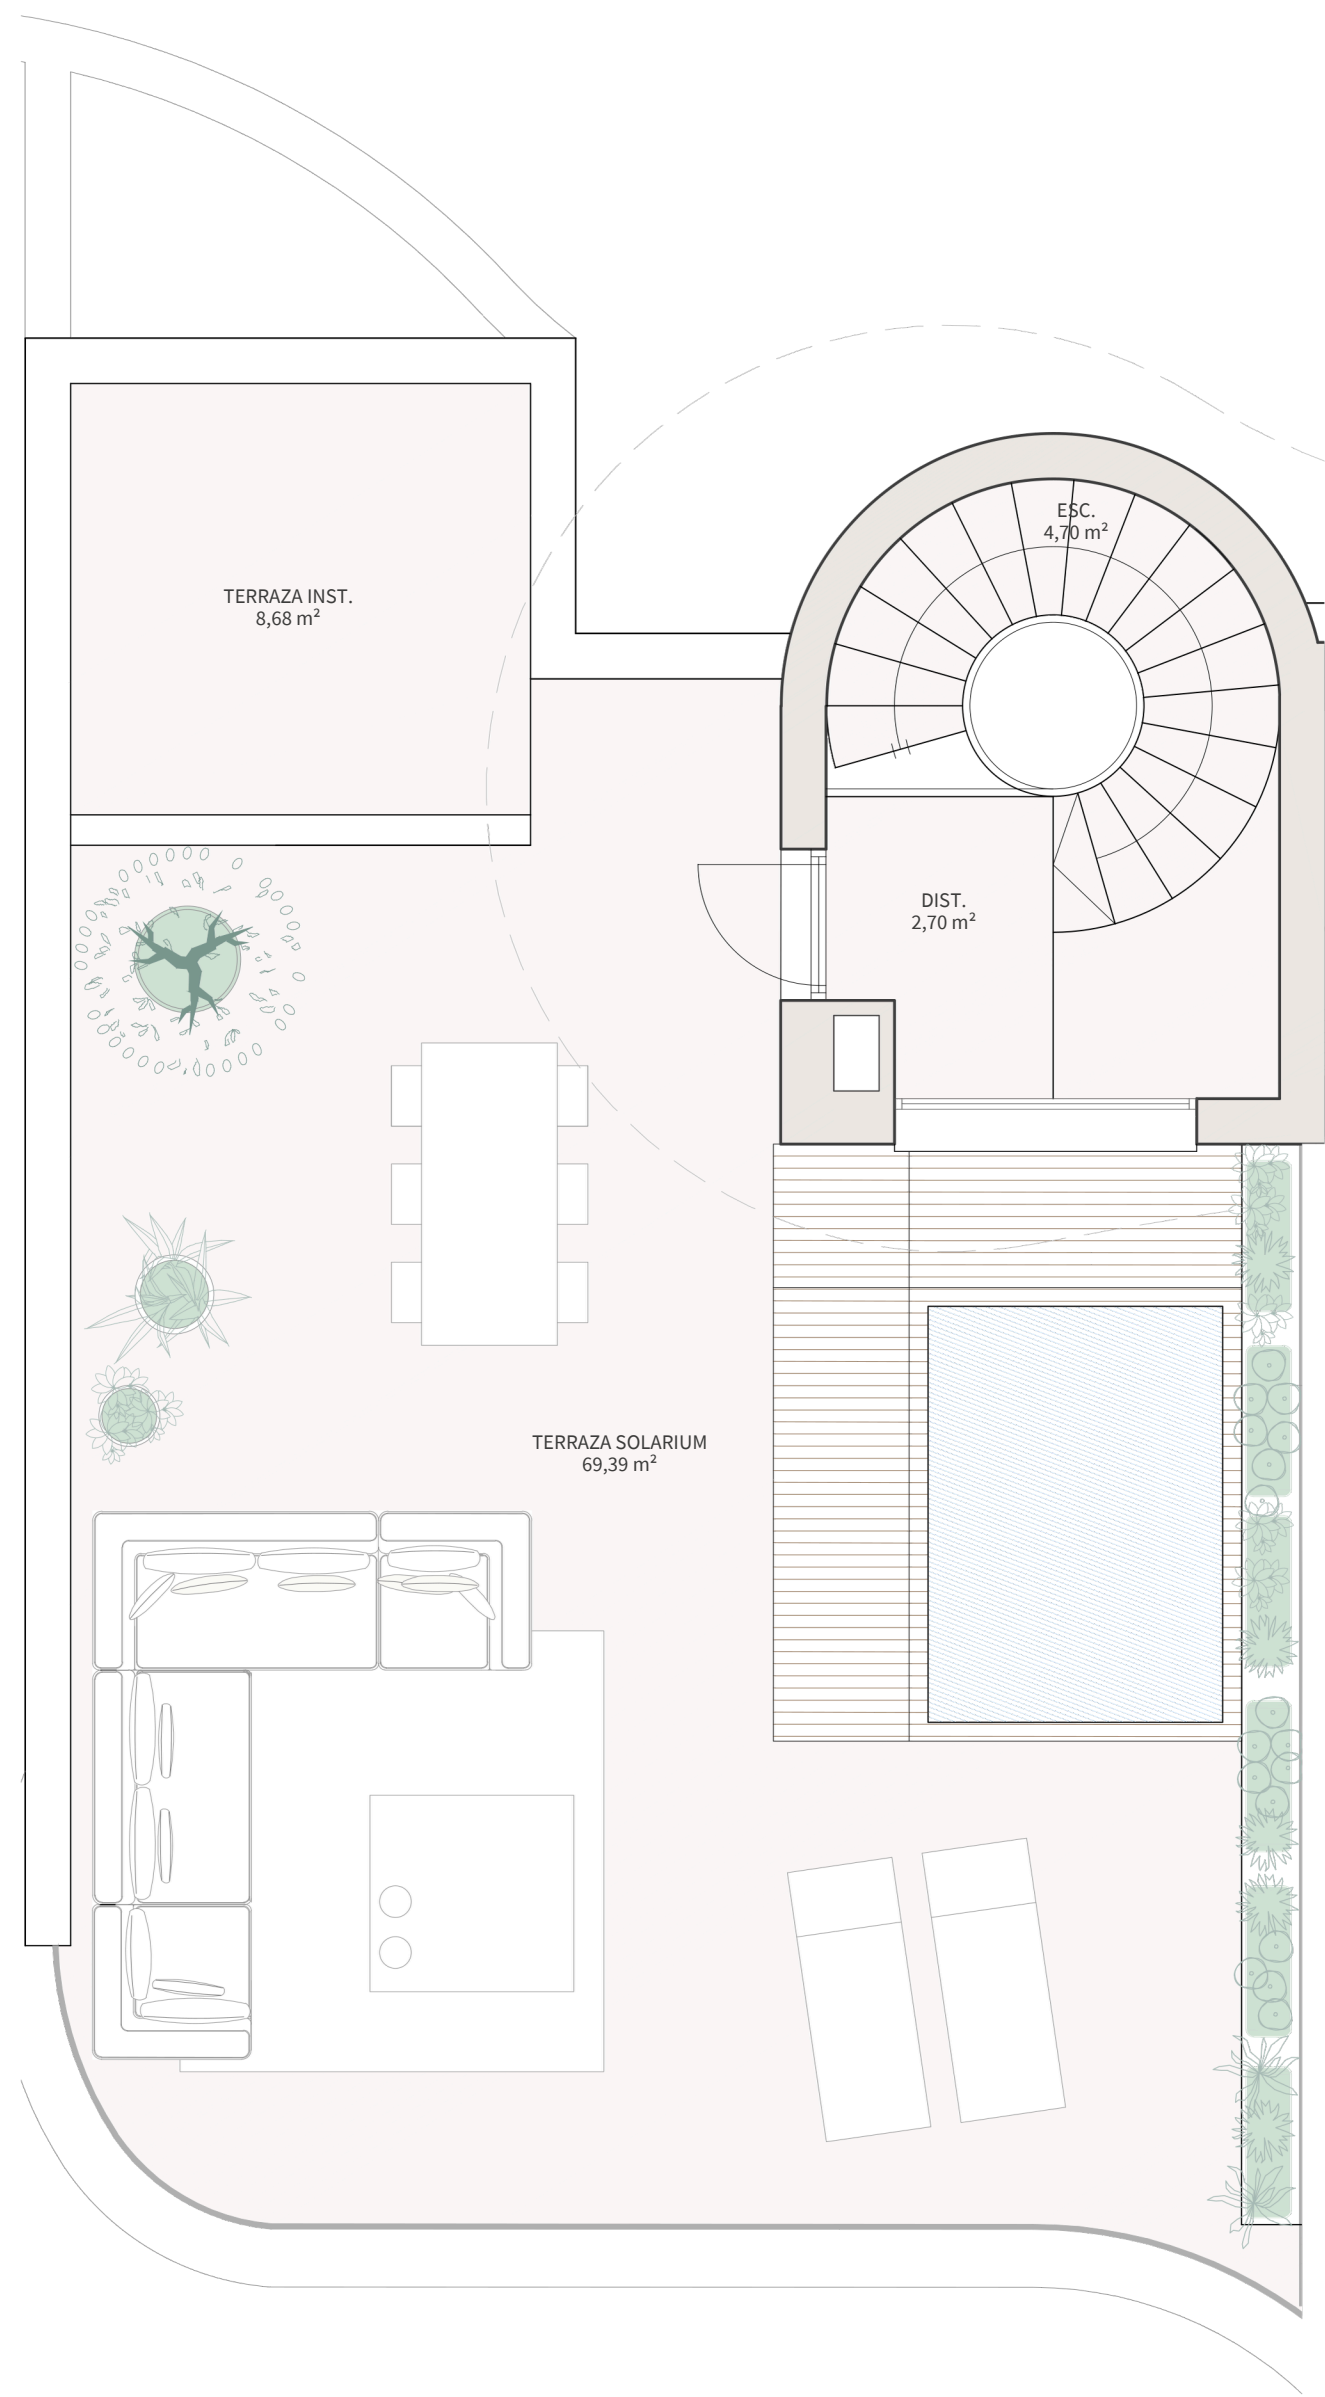

VIVIENDA C4 | PLANTA SOLARIUM

SUPERFICIES CONSTRUIDAS:

Sup. Construida interior vivienda	186,53 m ²
Sup. Construida con zonas comunes	236,53 m ²
Sup. Construida exterior	110,85 m ²
- Sup. Terrazas	24,65 m ²
- Sup. Solarium	86,20 m ²

DECRETO 218/2005:

Sup. Útil	159,59 m ²
Sup. Construida	260,18 m ²



El presente documento es de carácter informativo, no contractual. Las superficies referidas en este plano son orientativas y pueden sufrir variaciones por razones técnicas, legales o de ejecución. El mobiliario que figura en este plano es orientativo y no forma parte del producto vendido