


**VIVIENDA D1 | PLANTA SALÓN**

**SUPERFICIES CONSTRUIDAS:**


Sup. Construida interior vivienda	159,88 m <sup>2</sup>
Sup. Construida con zonas comunes	202,74 m <sup>2</sup>
Sup. Construida exterior	114,20 m <sup>2</sup>
- Sup. Terrazas	29,60 m <sup>2</sup>
- Sup. Solarium	84,60 m <sup>2</sup>

**DECRETO 218/2005:**

Sup. Útil	134,26 m <sup>2</sup>
Sup. Construida	223,01 m <sup>2</sup>

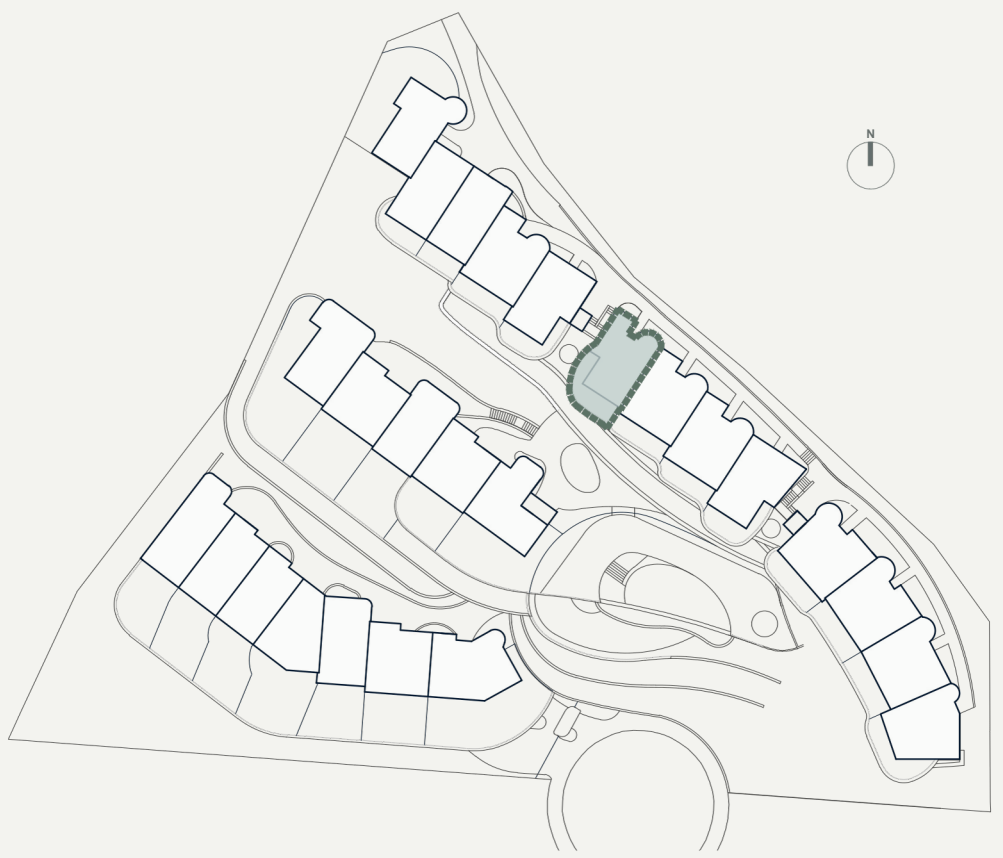

El presente documento es de carácter informativo, no contractual. Las superficies referidas en este plano son orientativas y pueden sufrir variaciones por razones técnicas, legales o de ejecución. El mobiliario que figura en este plano es orientativo y no forma parte del producto vendido

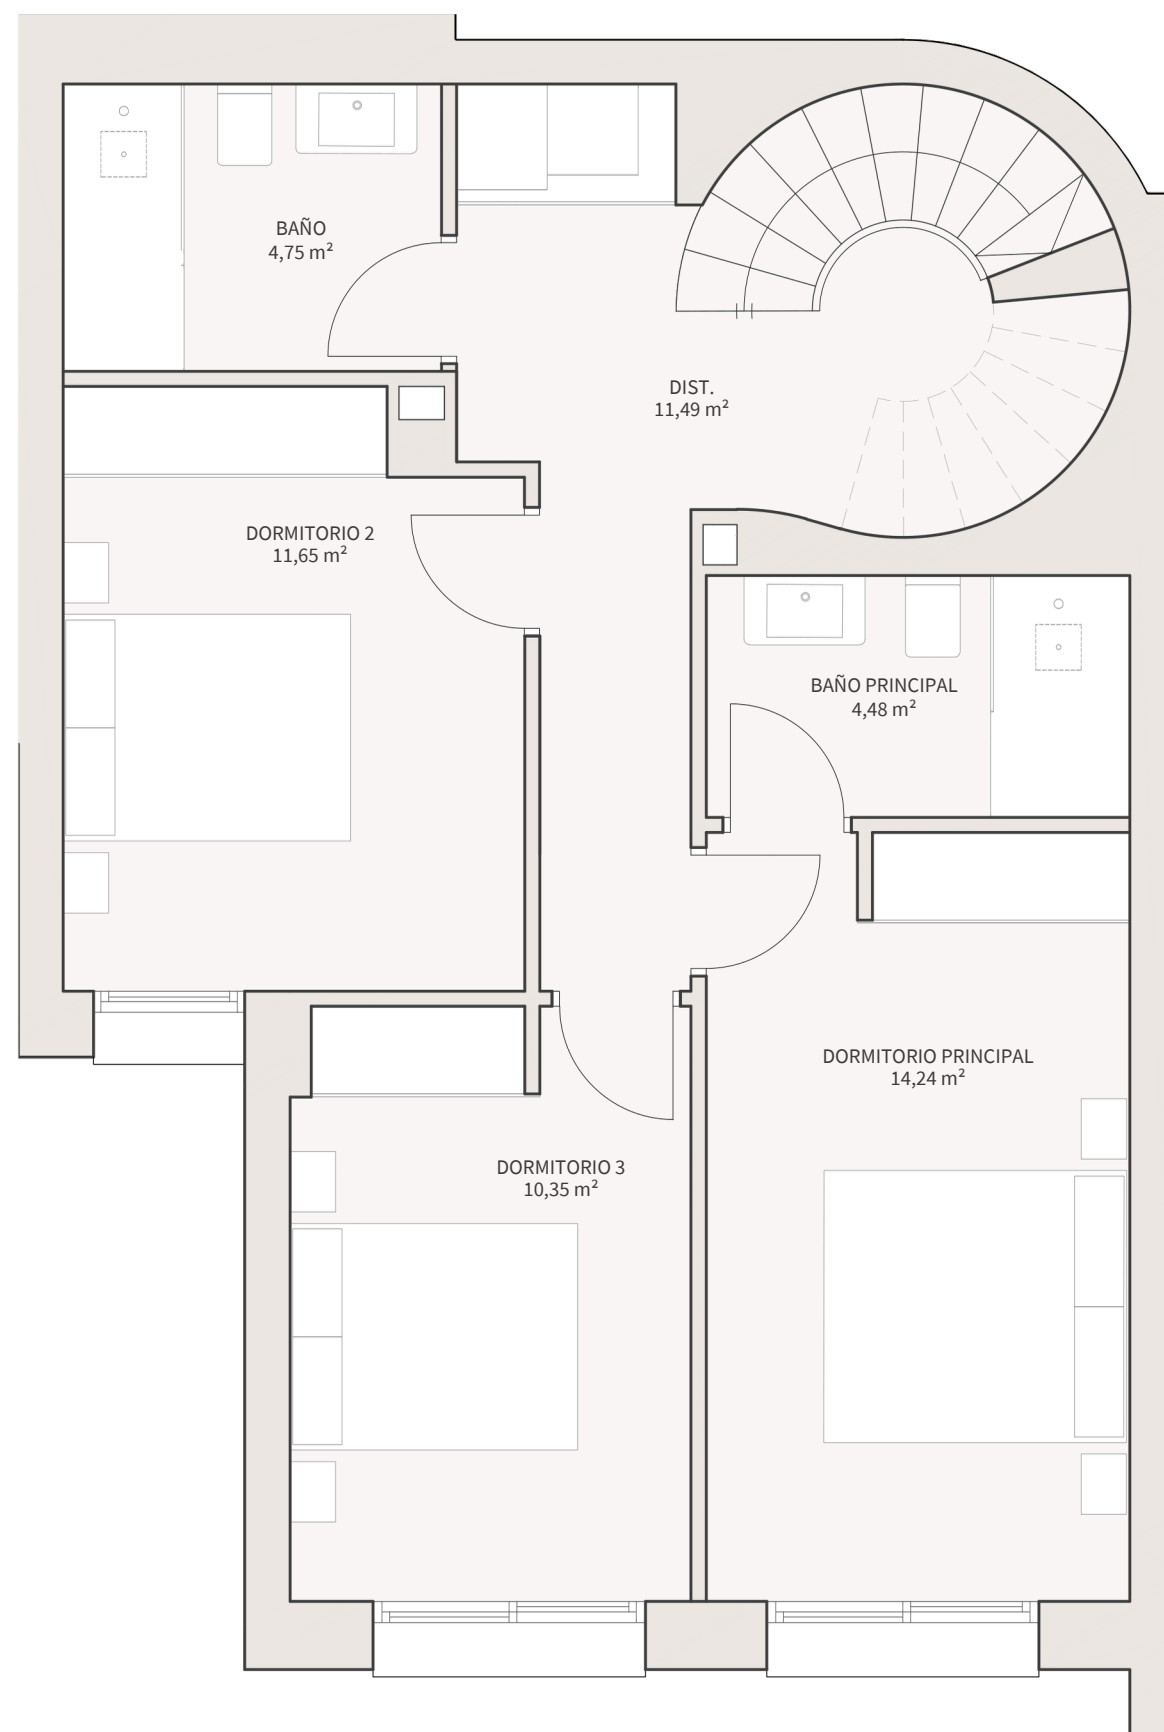


### VIVIENDA D1 | PLANTA DORMITORIOS

#### SUPERFICIES CONSTRUIDAS:

Sup. Construida interior vivienda	159,88 m <sup>2</sup>
Sup. Construida con zonas comunes	202,74 m <sup>2</sup>
Sup. Construida exterior	114,20 m <sup>2</sup>
- Sup. Terrazas	29,60 m <sup>2</sup>
- Sup. Solarium	84,60 m <sup>2</sup>


#### DECRETO 218/2005:

Sup. Útil	134,26 m <sup>2</sup>
Sup. Construida	223,01 m <sup>2</sup>

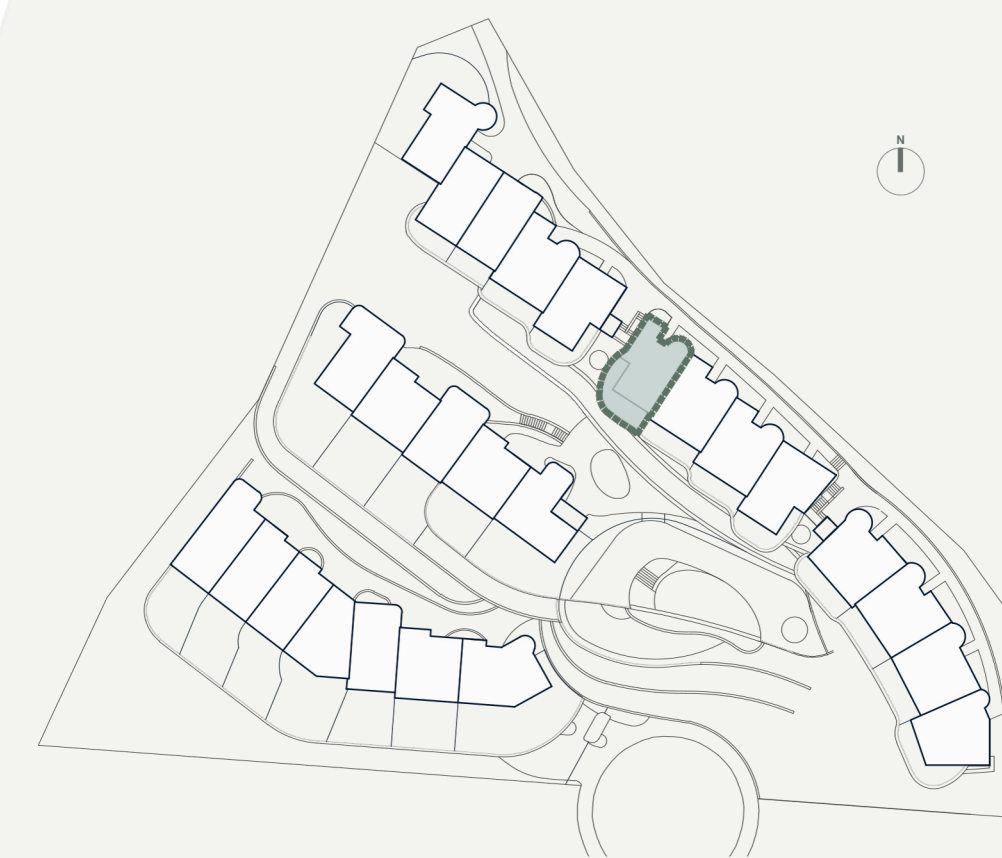

ESCALA GRÁFICA



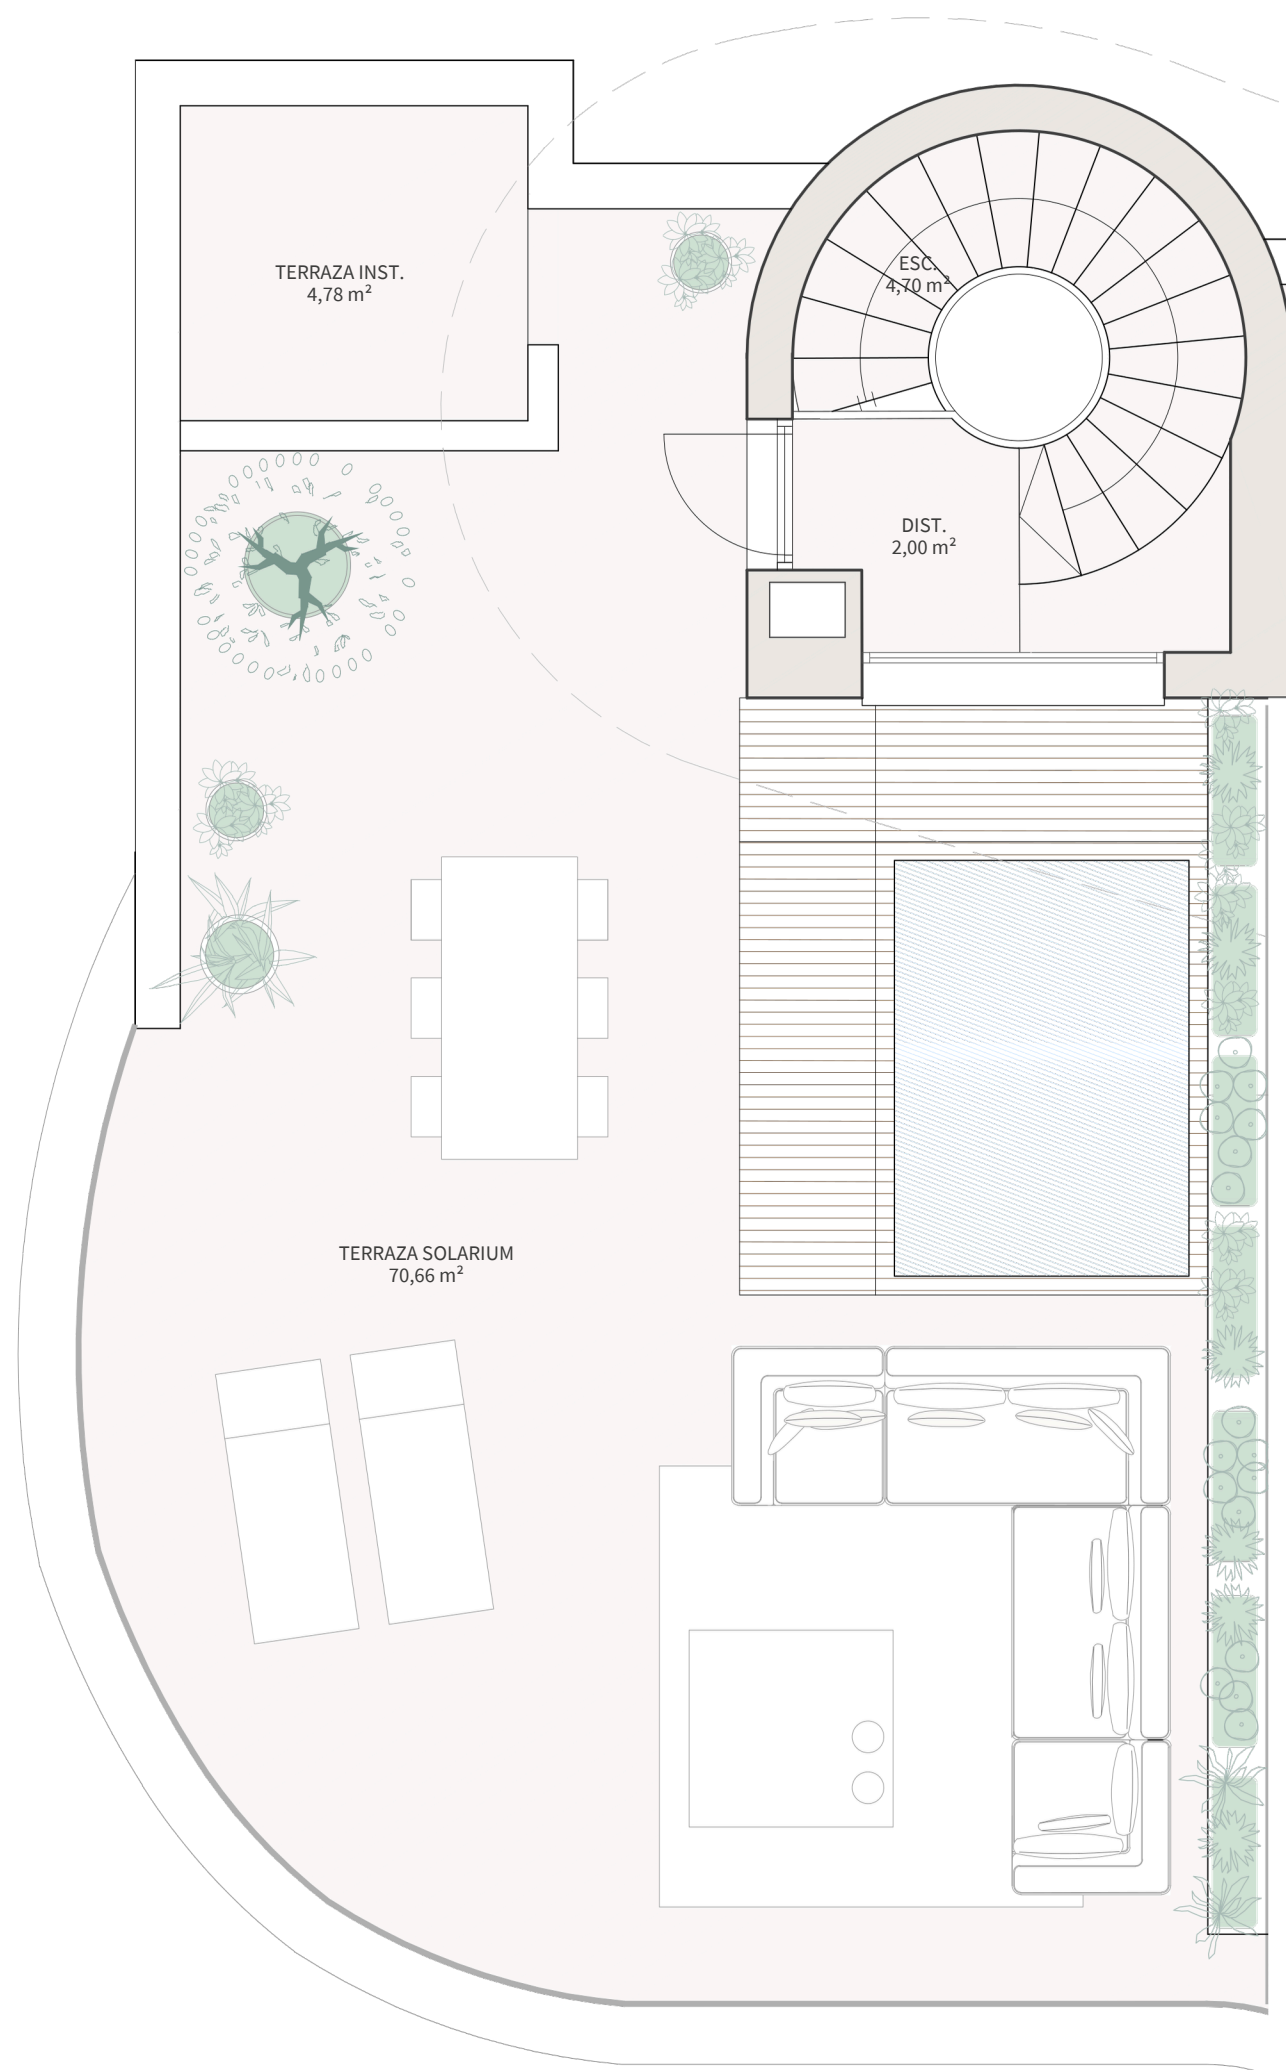

## VIVIENDA D1 | PLANTA SOLARIUM

### SUPERFICIES CONSTRUIDAS:

Sup. Construida interior vivienda	159,88 m <sup>2</sup>
Sup. Construida con zonas comunes	202,74 m <sup>2</sup>
Sup. Construida exterior	114,20 m <sup>2</sup>
- Sup. Terrazas	29,60 m <sup>2</sup>
- Sup. Solarium	84,60 m <sup>2</sup>

### DECRETO 218/2005:

Sup. Útil	134,26 m <sup>2</sup>
Sup. Construida	223,01 m <sup>2</sup>



ESCALA GRÁFICA

5m