


MANSIÓN 3.01 - 2º A

>> Superficie construida con zz.cc	132,91 m ²
>> Superficie útil interior	102,31 m ²
Superficie útil (interior + exterior cubierta)	108,29 m ²
Superficie útil d. 218/2005 (interior+50% exterior cubierta)	112,54 m ²
Superficie útil exterior cubierta	5,98 m ²
Superficie útil exterior descubierta	215,65 m ²

>> Superficies útiles

Entrada	3,75 m ²
Distribuidor	4,03 m ²
Cocina	8,86 m ²
Salón-comedor	28,01 m ²
Baño 1	4,44 m ²
Baño 2	4,36 m ²
Dormitorio 1	19,13 m ²
Dormitorio 2	17,17 m ²
Dormitorio 3	10,17 m ²
Terraza Cubierta	5,98 m ²
Terraza descubierta	182,80 m ²
Terraza descubierta	32,85 m ²
Lavadero	2,39 m ²

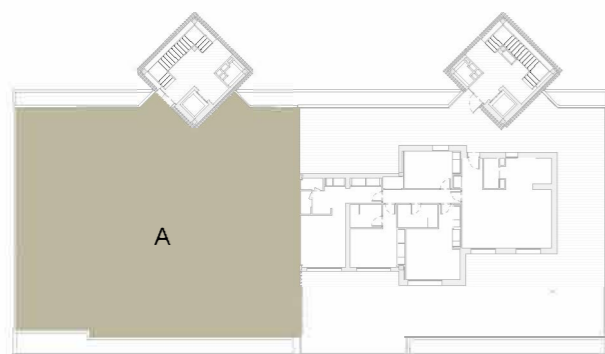

ESCALA 1:100

