


MANSIÓN 3.02 - 2º B

>> Superficie construida con zz.cc	157,03 m ²
>> Superficie útil interior	124,43 m ²
Superficie útil (interior + exterior cubierta)	130,45 m ²
Superficie útil d. 218/2005 (interior+50% exterior cubierta)	136,87 m ²
Superficie útil exterior cubierta	6,02 m ²
Superficie útil exterior descubierta	229,35 m ²

>> Superficies útiles

Baño 2	3,92 m ²
Entrada	4,03 m ²
Distribuidor	7,01 m ²
Cocina	8,43 m ²
Salón-comedor	27,14 m ²
Baño 1	4,70 m ²
Baño 3	4,86 m ²
Dormitorio 1	20,94 m ²
Dormitorio 2	12,97 m ²
Dormitorio 3	10,49 m ²
Dormitorio 4	17,50 m ²
Terraza Cubierta	6,02 m ²
Terraza descubierta	179,99 m ²
Terraza descubierta	49,35 m ²
Lavadero	2,44 m ²

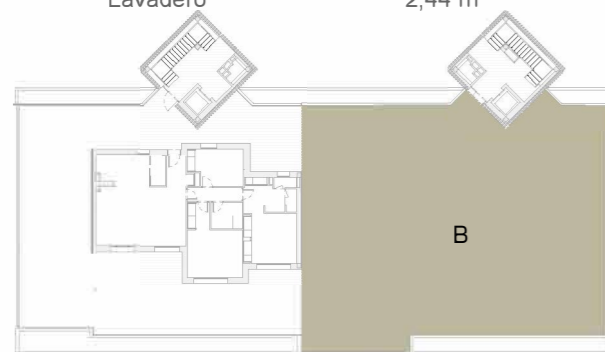

ESCALA 1:100

