

MANSIÓN 3.01 - 1º C - DIA

>> Superficie construida con zz.cc 130,50 m²

>> Superficie útil interior 84,85 m²


Superficie útil (interior + exterior cubierta) 116,95 m²

Superficie útil d. 218/2005 (interior+50% exterior cubierta) 93,33 m²

Superficie útil exterior cubierta 32,10 m²

>> Superficies útiles

Entrada	1,93 m²
Distribuidor	8,55 m²
Cocina	6,56 m²
Salón-comedor	20,43 m²
Baño 1	4,41 m²
Baño 2	3,98 m²
Dormitorio 1	17,65 m²
Dormitorio 2	8,35 m²
Dormitorio 3	10,82 m²
Terraza	32,10 m²
Lavadero	2,17 m²

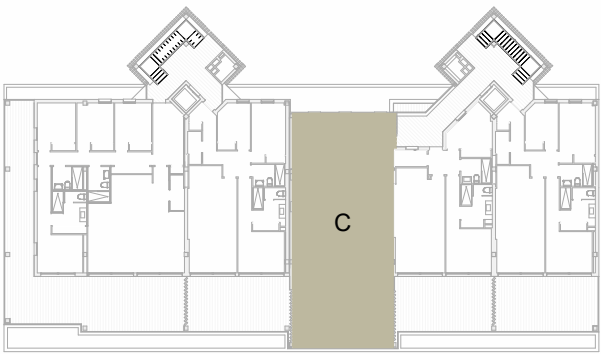

ESCALA 1:75

