




E:1.100

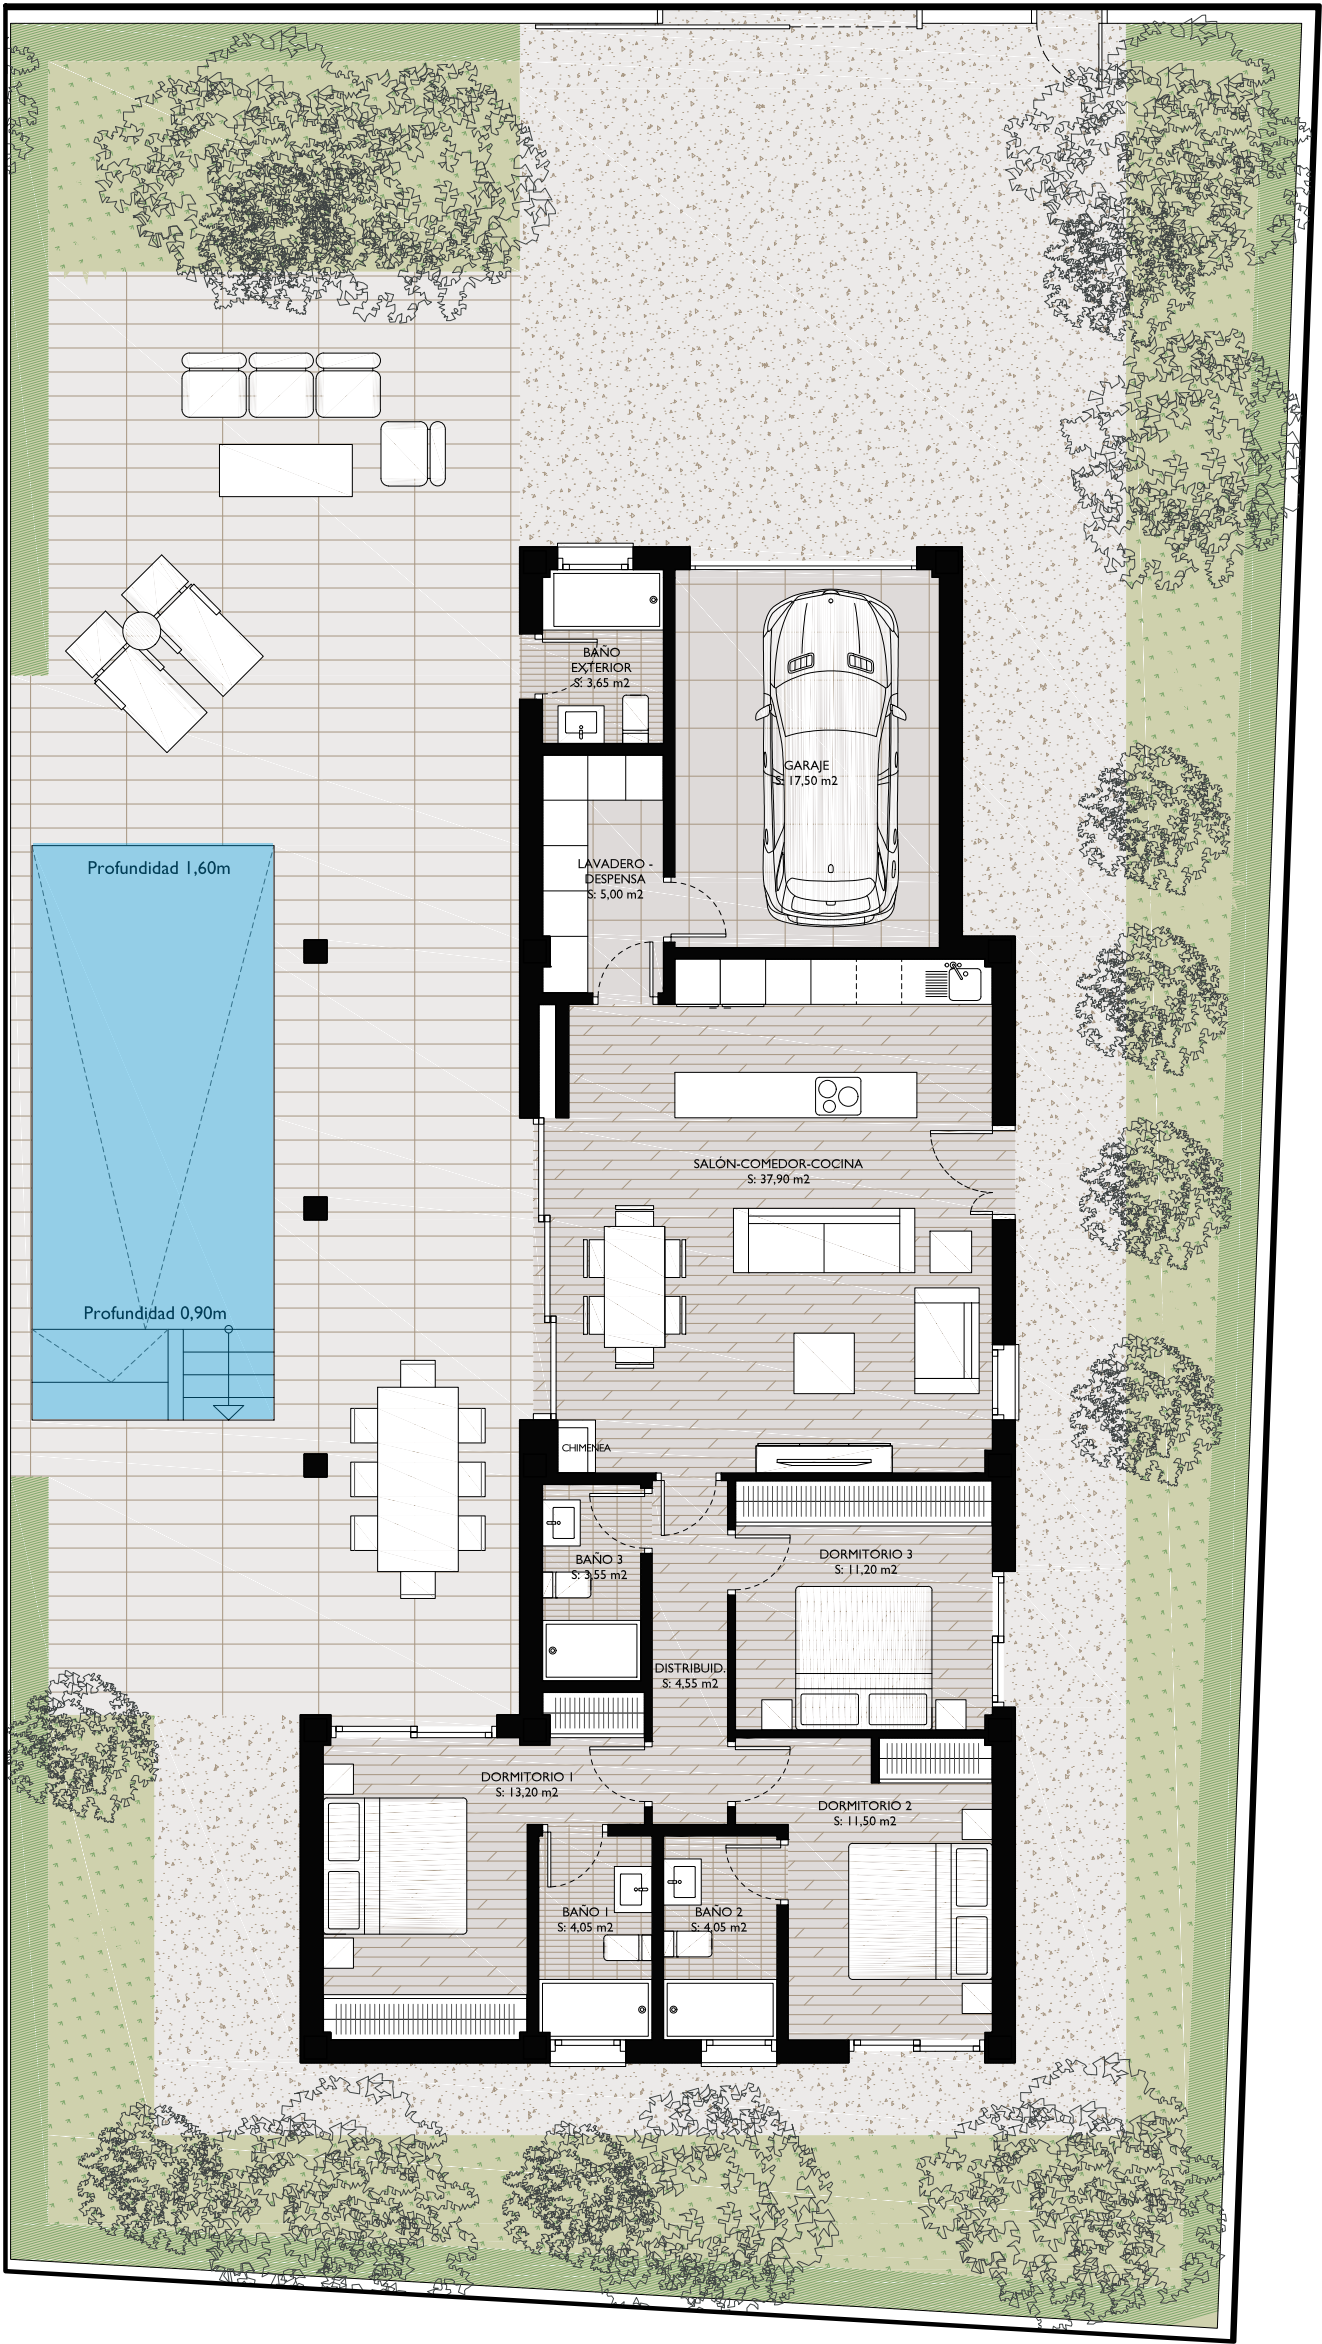

PARCELA 01

VIVIENDA 01. 3 DORMITORIOS.
PLANTA BAJA

RESUMEN SUPERFICIES	SUP. ÚTIL	SUP. CONST.
SUPERFICIE VIVIENDA	116,15 m²	141,06 m²
SUPERFICIE EXTERIOR	345,51 m²	361,30 m²
SUPERFICIE TOTAL	461,66 m²	502,36 m²

Este plano carece de contractualidad y es meramente orientativo, pudiendo estar sujeto a modificaciones de carácter técnico derivadas del desarrollo del Proyecto de Edificación y su ejecución.
El amueblamiento dibujado es a título indicativo, no estando incluido en el precio los muebles, electrodomésticos ni elementos de decoración.
Solo se incluye los elementos incluidos en la memoria del Proyecto visado.

