

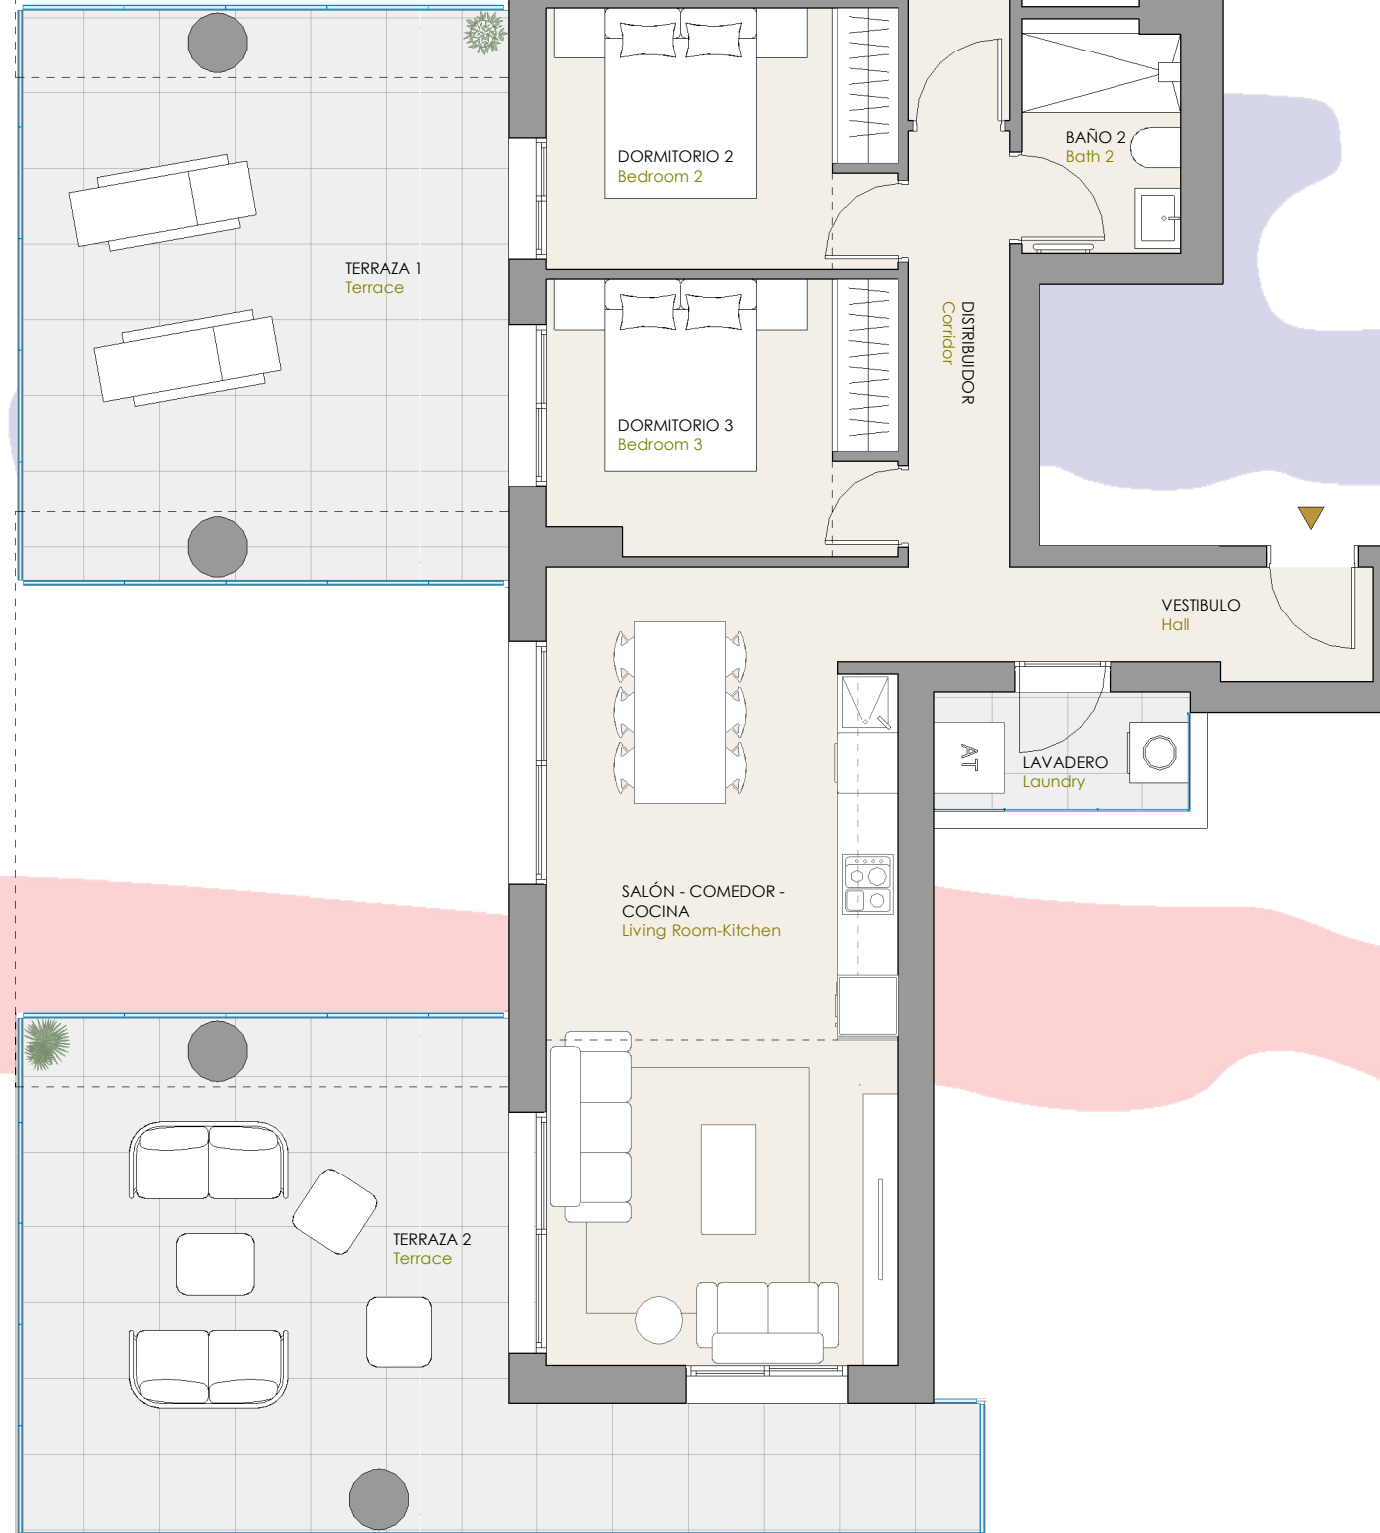
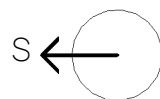
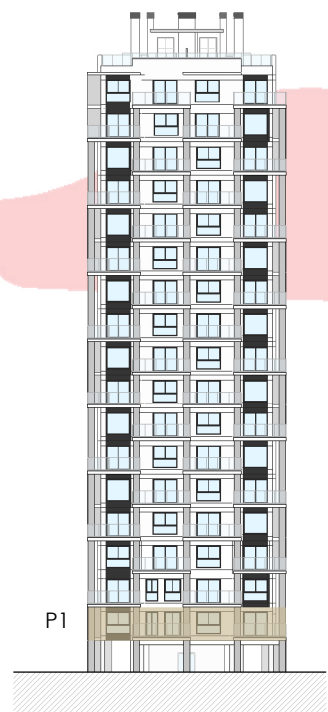


TU CASA, TU VIDA

TORRE 2
PLANTA 1º, PUERTA A

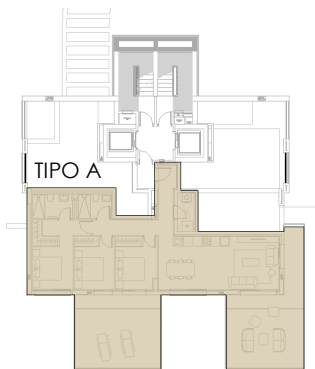

SUPERFICIES ÚTILES		m ²		
VESTIBULO		3,89		
DISTRIBUIDOR		4,27		
SALÓN - COMEDOR - COCINA		29,04		
DORMITORIO 1		13,41		
DORMITORIO 2		9,03		
DORMITORIO 3		9,26		
BAÑO 1		4,32		
BAÑO 2		3,64		
LAVADERO		3,06		
TERRAZA 1		27,35		
TERRAZA 2		30,00		
SUP. UTIL TOTAL <small>VIVIENDA + TERRAZA</small>		137,27		
SUPERFICIES CONSTRUIDAS				
VIVIENDA		97,33		
TERRAZAS		62,76		
SUP. CONSTRUIDA TOTAL <small>VIVIENDA + TERRAZA + ZZOC</small>		198,92		
TIPO	NºDOR.	Nº VIV.	PLANTA	PUERTA
VT-A	3	1	1º	A

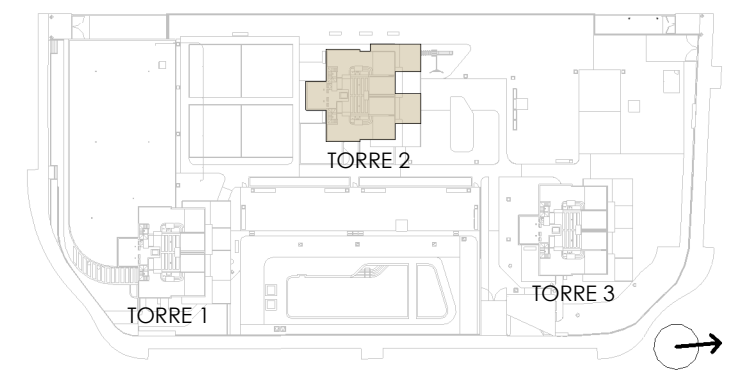

Plano orientativo, no constituye documento contractual. Sujeto a modificaciones por exigencias administrativas, técnicas o jurídicas derivadas de la obtención de licencia y permisos reglamentarios, así como por necesidades constructivas o de diseño derivadas de la Dirección Facultativa.