


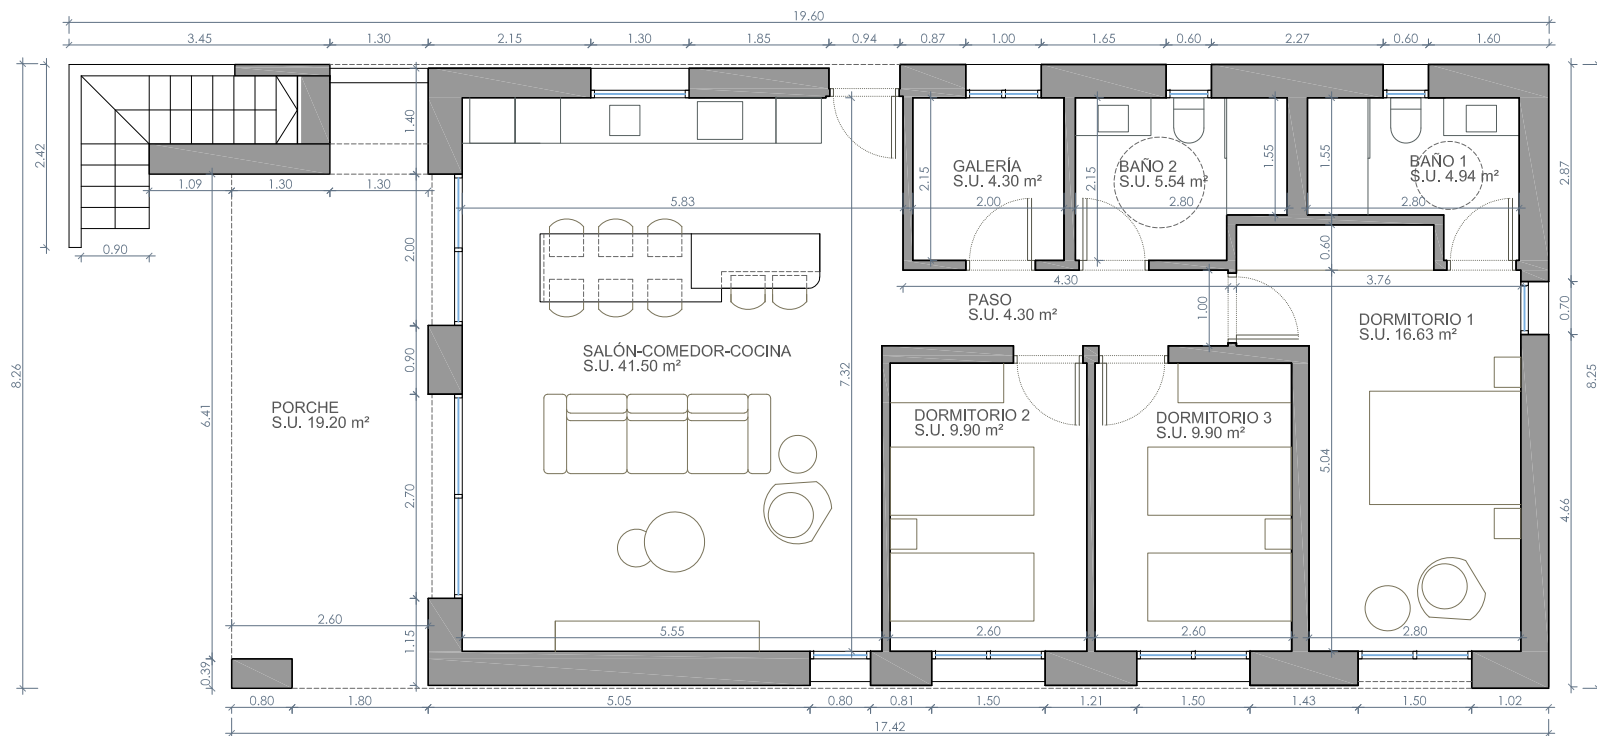

SUPERFICIE UTIL : VIVIENDA 97.01 m²	PORCHE: 19.20 m²	SUPERFICIE CONSTRUIDA DE VIVIENDA	138.64 m²
SOLARIUM	27.55 m²	SUPERFICIE DE LÁMINA DE AGUA DE PISCINA	24 m²
OCUPACIÓN EN PLANTA DE VIVIENDA		147.73 m²	
SUPERFICIE DE PARCELA:		520 m²	

