



CALLE LOS OLMOS

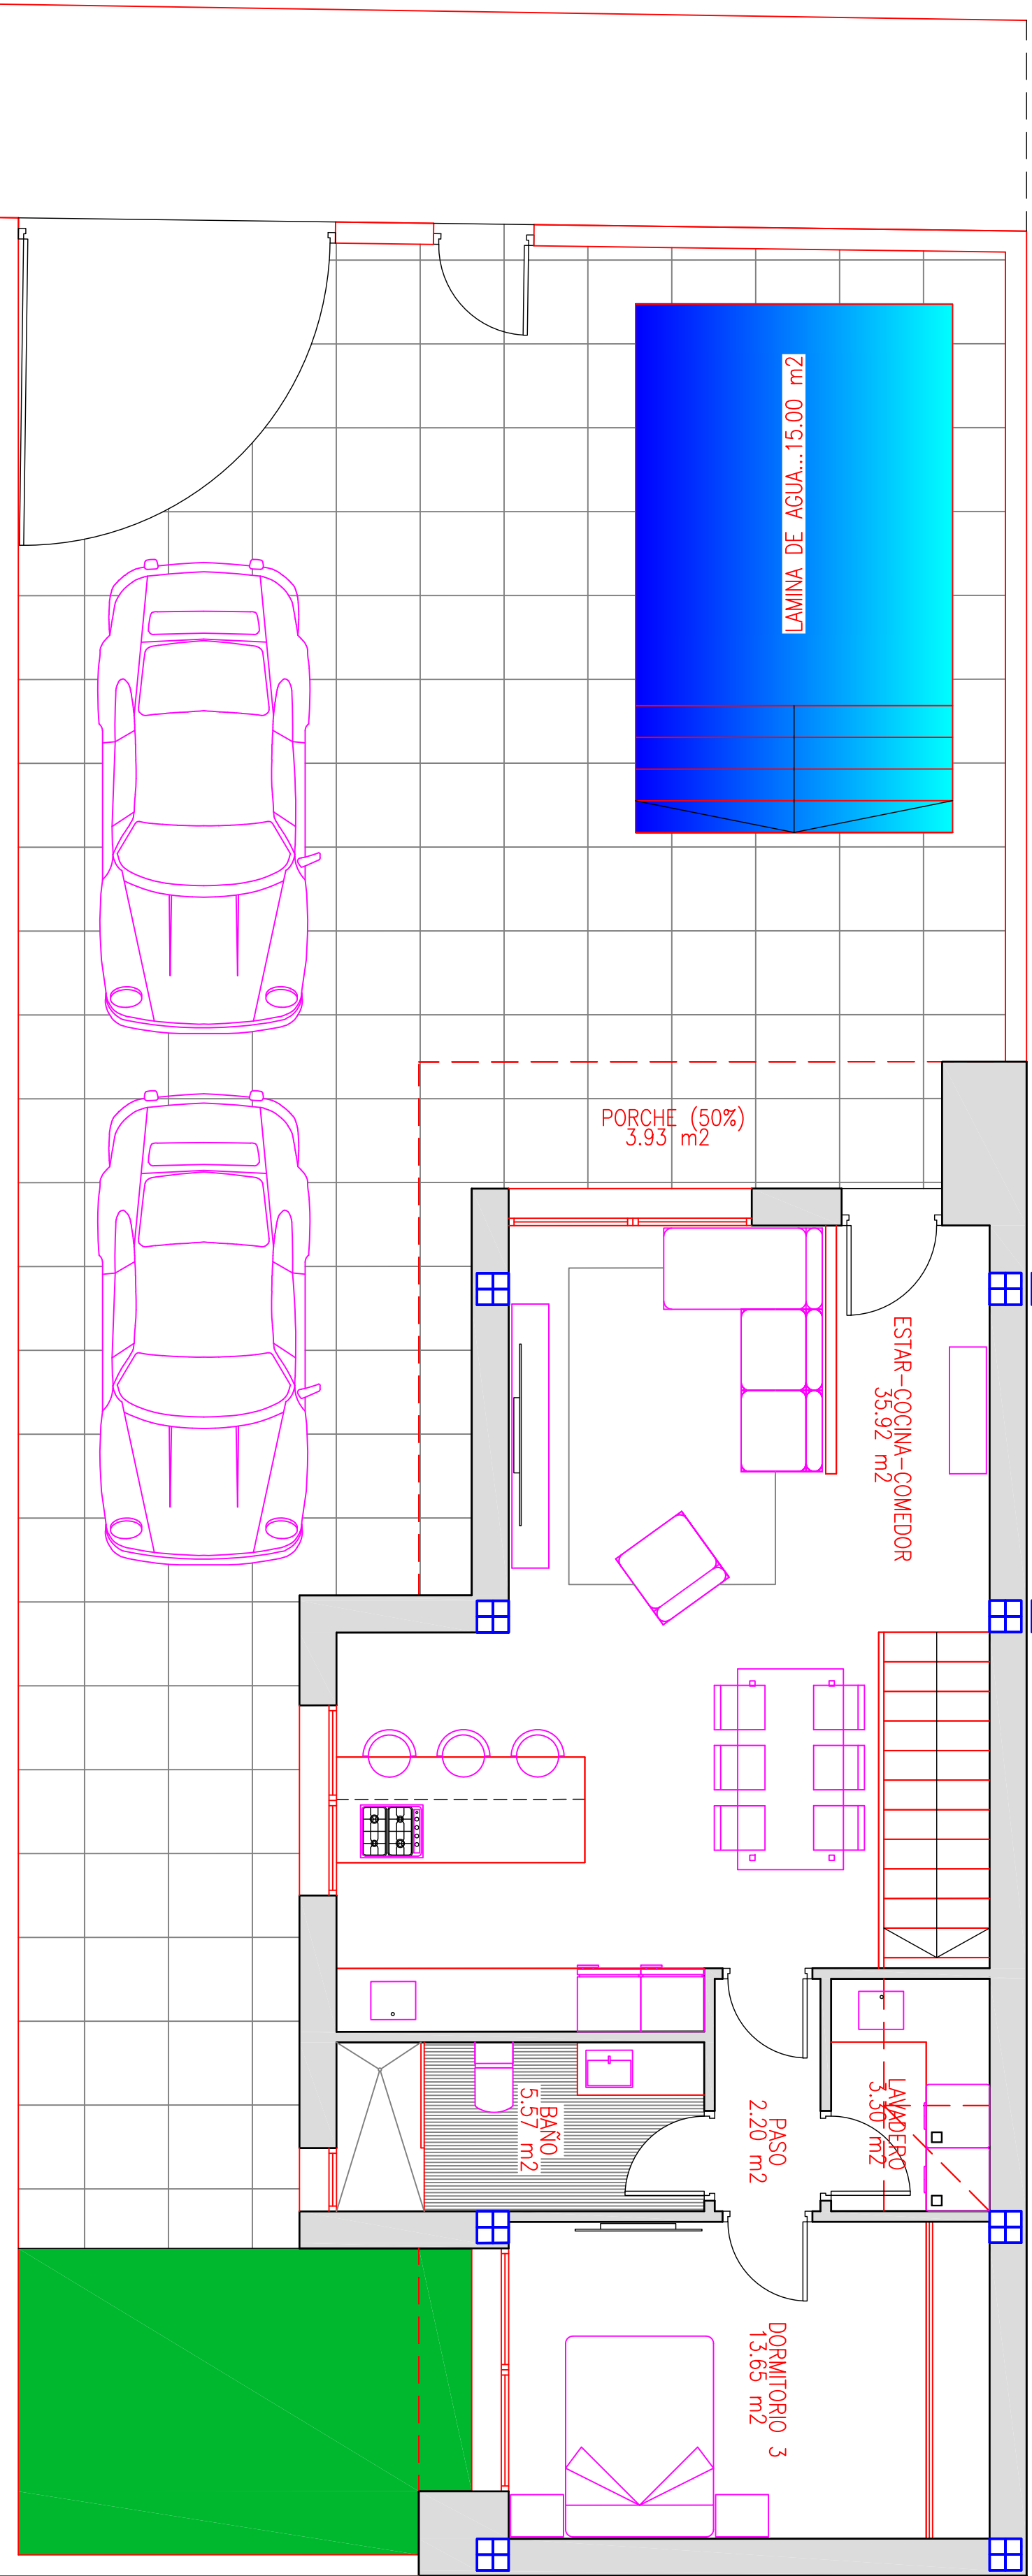


PLANTA BAJA

CALLE LOS OLMOS

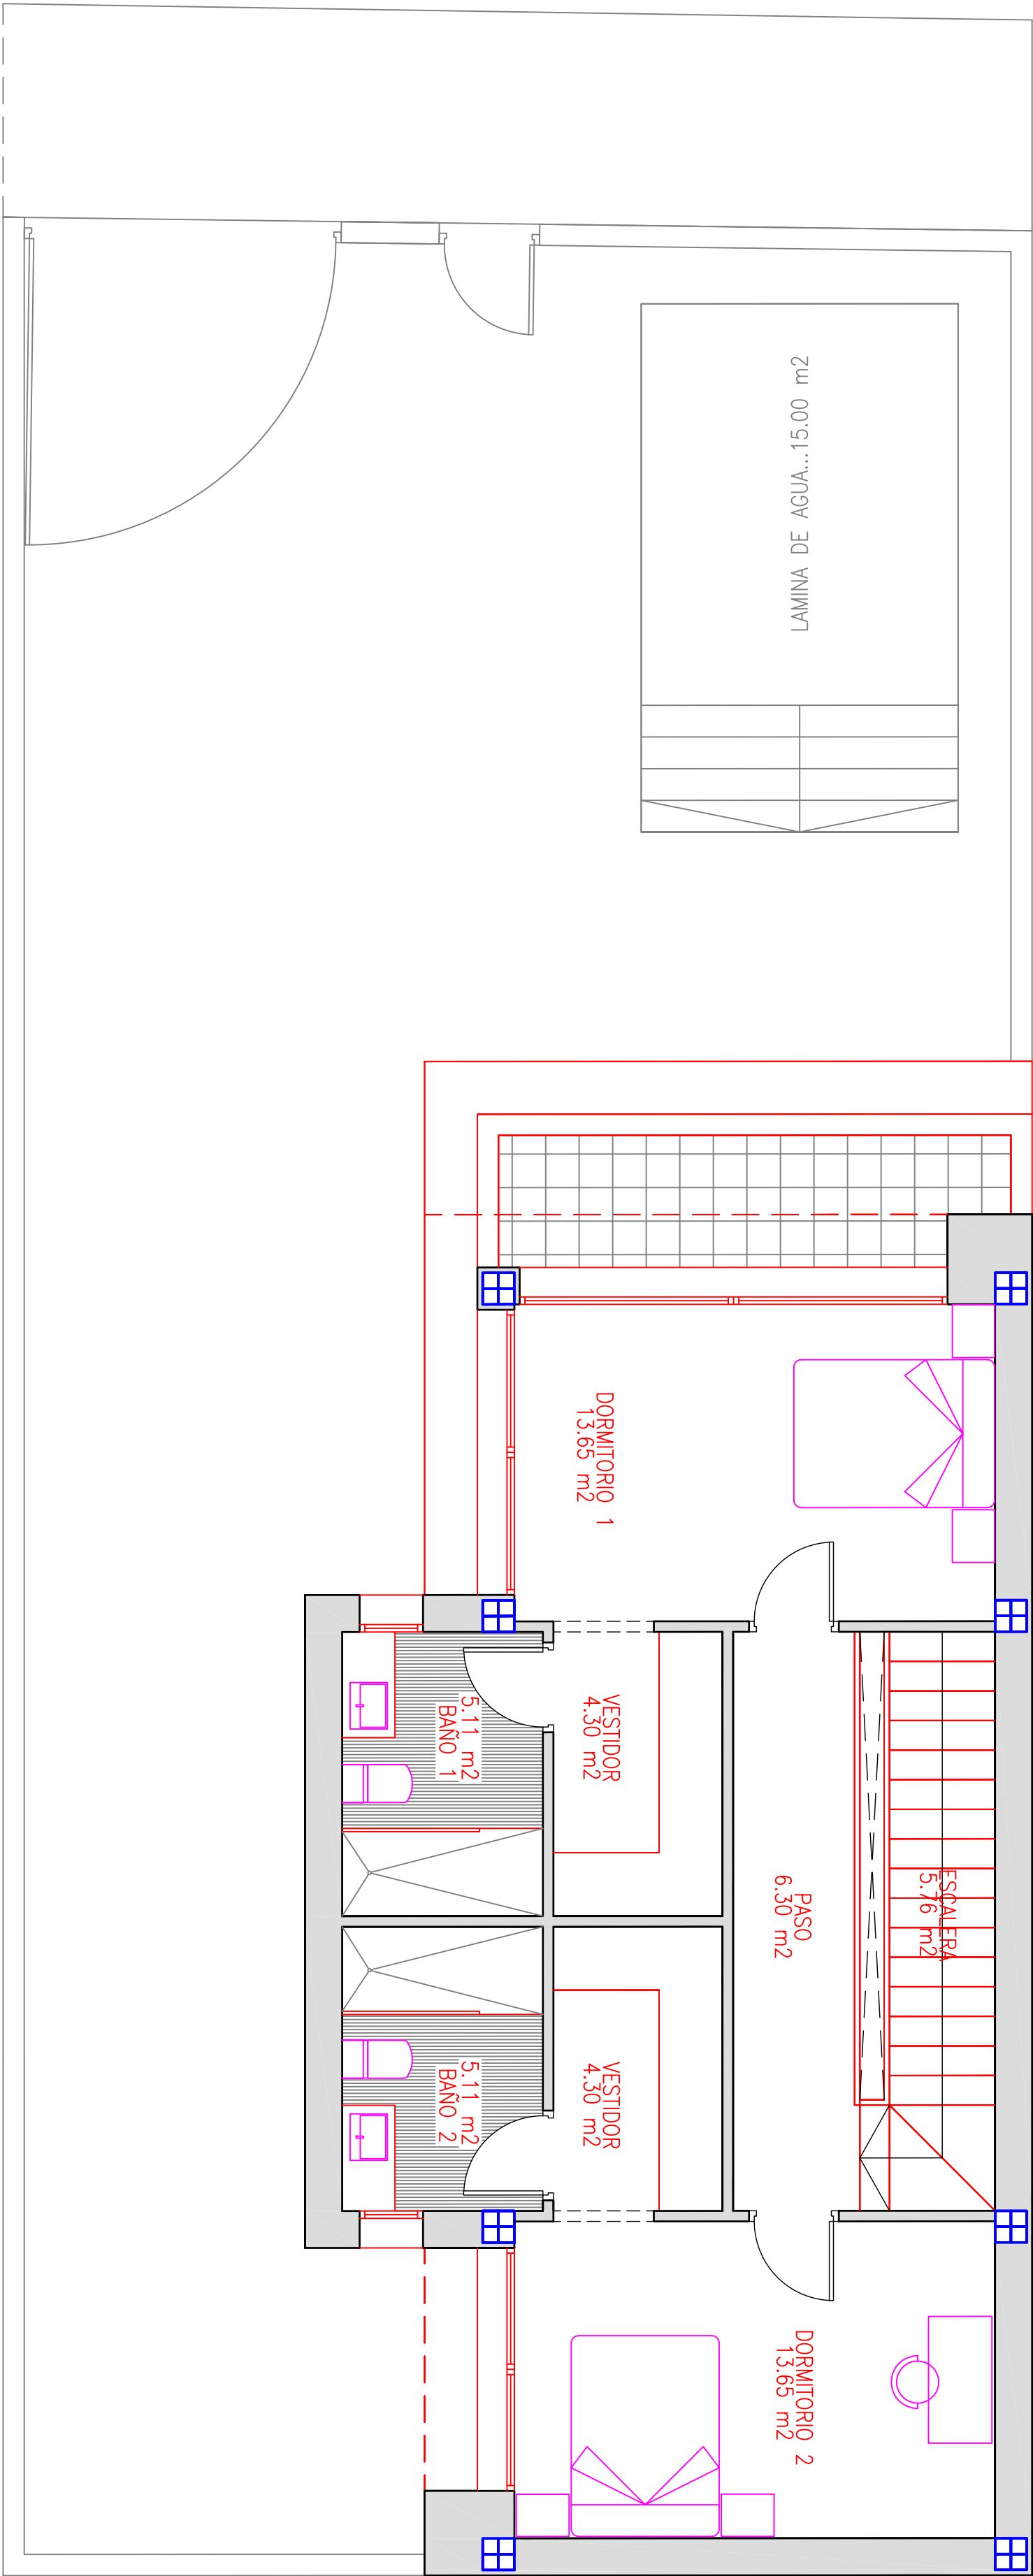

PLANTA PRIMERA

CALLE LOS OLMOS

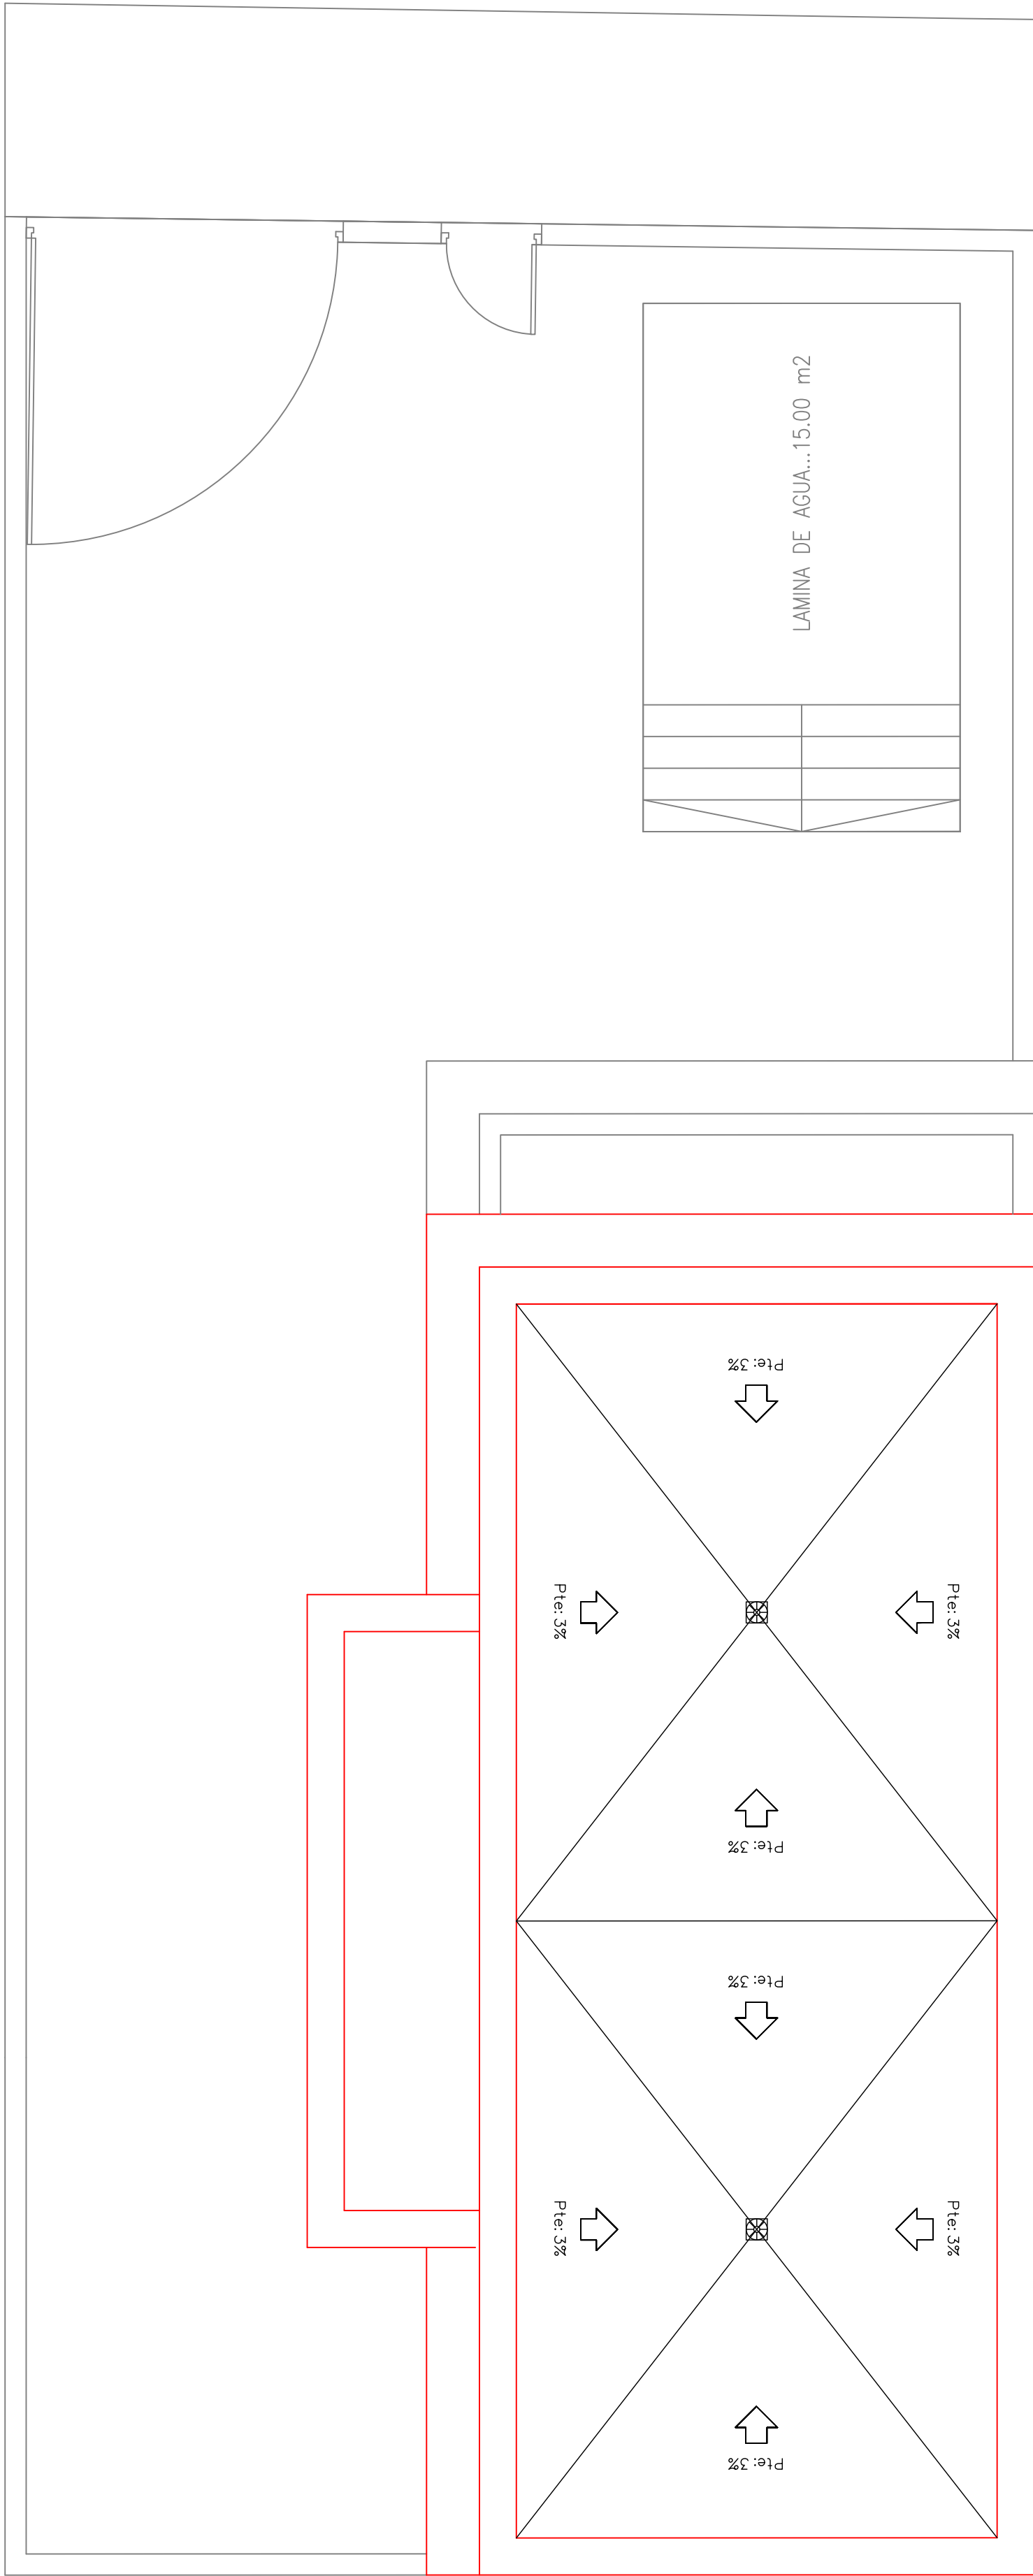

PLANTA DE CUBIERTAS