


# Tipo 5

Plantas 1 y 3

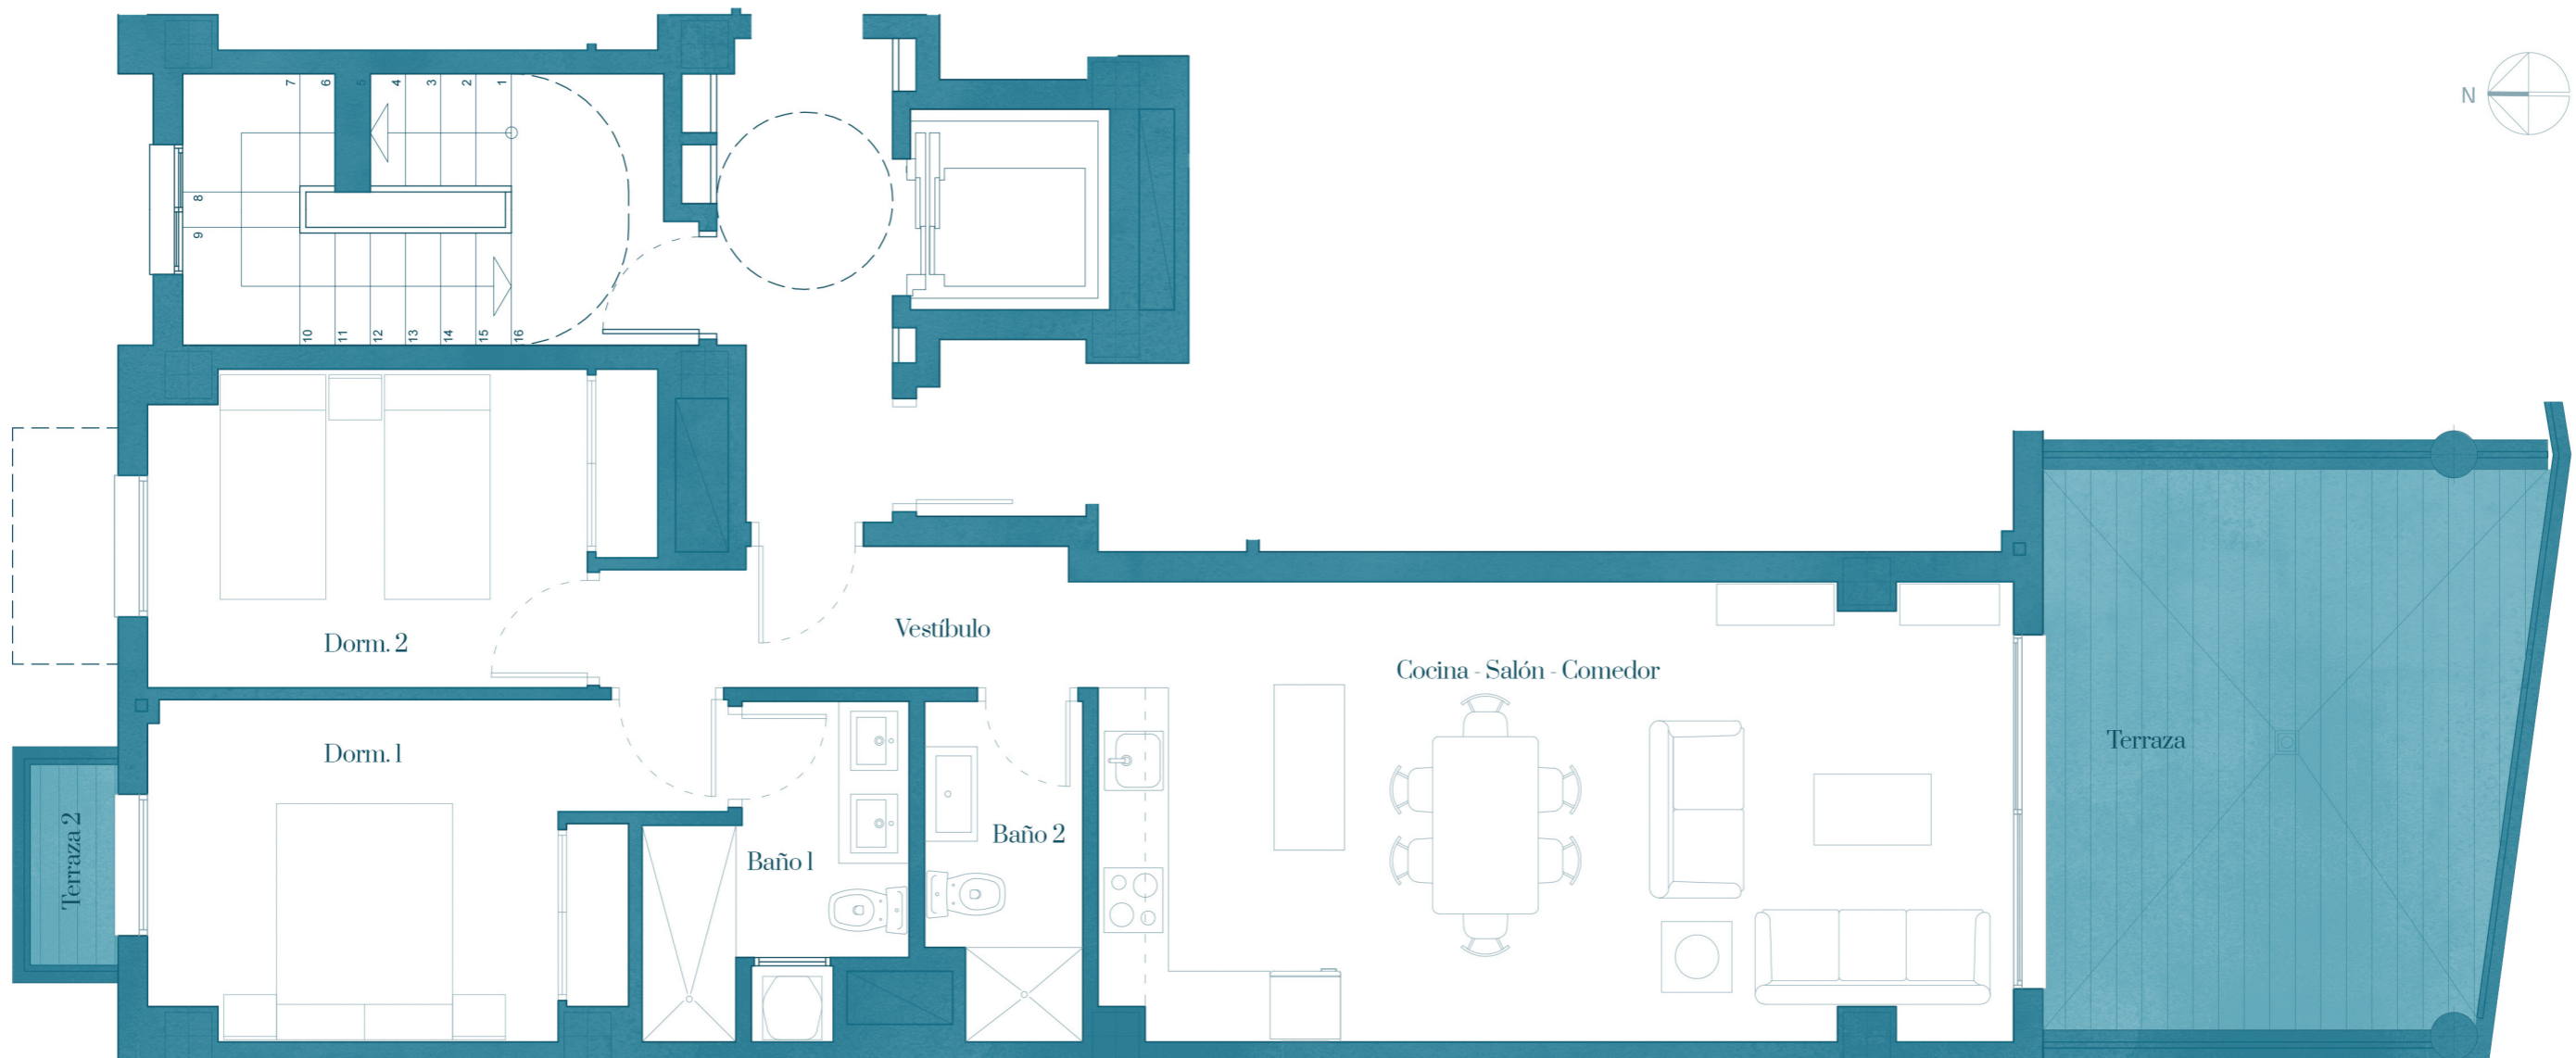


## Cuadro de superficies

Vestíbulo	4,66 m <sup>2</sup>
Salón-comedor-cocina	30,14 m <sup>2</sup>
Dormitorio 1	12,28 m <sup>2</sup>
Dormitorio 2	10,90 m <sup>2</sup>
Baño 1	5,12 m <sup>2</sup>
Baño 2	3,61 m <sup>2</sup>

Terraza 1 (cubierta)	18,97 m <sup>2</sup>
Terraza 2 (descubierta)	1,27 m <sup>2</sup>

TOTAL S. ÚTIL	66,71 m <sup>2</sup>
TOTAL S. CONSTRUIDO	97,95 m <sup>2</sup>
TOTAL S. CONST. TERRAZAS	23,16 m <sup>2</sup>

## Emplazamiento

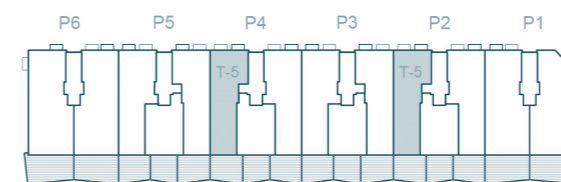

PLANTA 1ª-2ª-3ª-4ª

Nota: la terraza 2 se sitúa en el dormitorio 1 en las plantas 1 y 3

