


VIVIENDA PLANTAS 1,2,3

SUP. ÚTIL VIVIENDA: 53,38 m<sup>2</sup>

SUP. CONSTRUIDA VIVIENDA: 63,89 m<sup>2</sup>

SUP. CONSTRUIDA ZONAS COMUNES: 18,80 m<sup>2</sup>

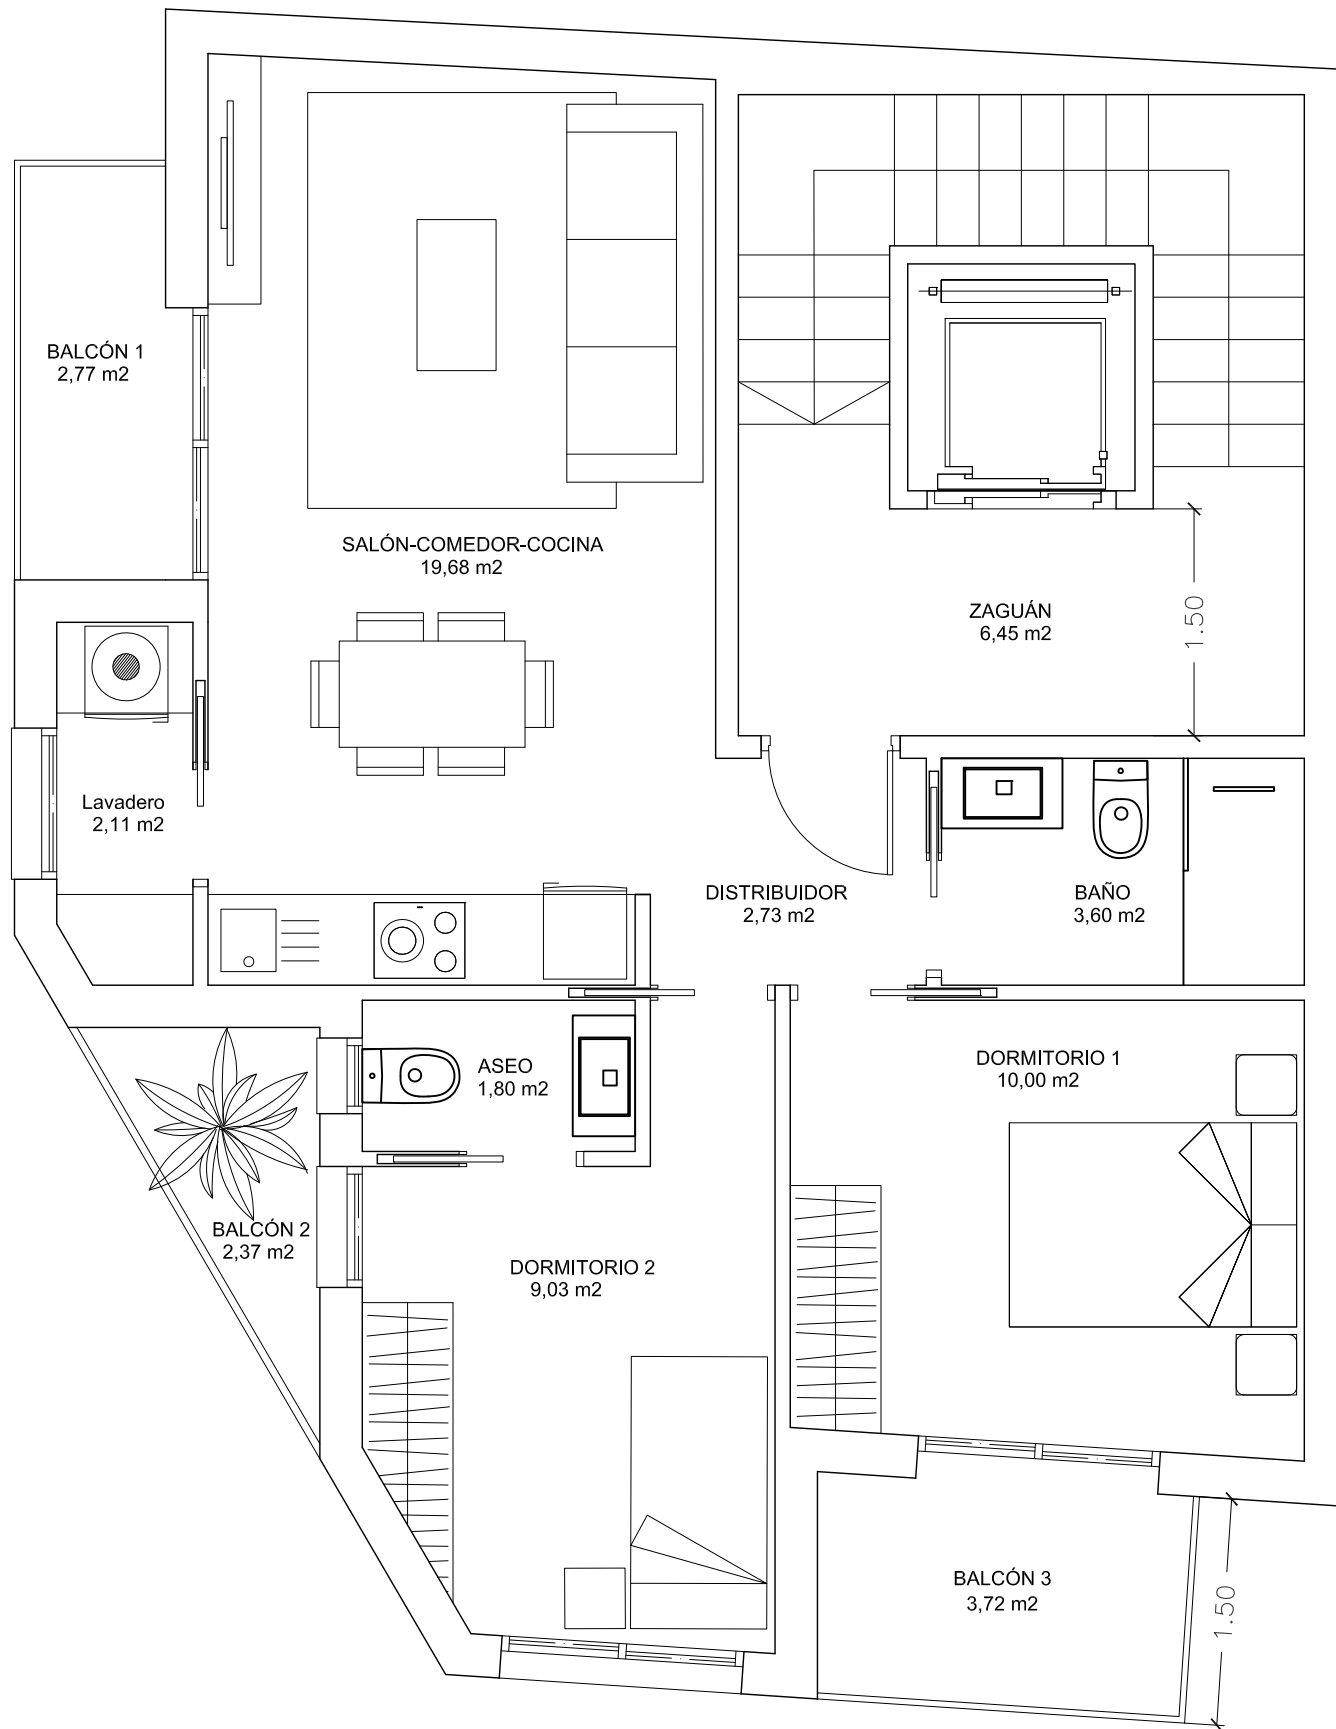

	Escala: <b>1/50</b>
Plano: <b>DISTRIBUCIÓN PLANTAS 1,2,3</b>	Nº de plano: <b>P-01</b>