



Vivienda 26 Dwelling 26

Tipología 26 | Bloque 2 | Portal 4 | Planta Baja | Letra C
Typology 26 | Block 2 | Portal 4 | Ground floor | Letter C



1 dormitorio
1 bedroom



1 baño
1 bathroom

63,4
m²/sqm

superficie construida
built area

45,8
m²/sqm

superficie útil sin terrazas
usable area without terraces

8,7
m²/sqm


superficie útil terrazas
usable area terraces

50,1
m²/sqm

superficie útil sin terrazas
usable area without terraces
s/D J.A. 218/2005


69,4
m²/sqm

superficie construida
built area
s/D J.A. 218/2005

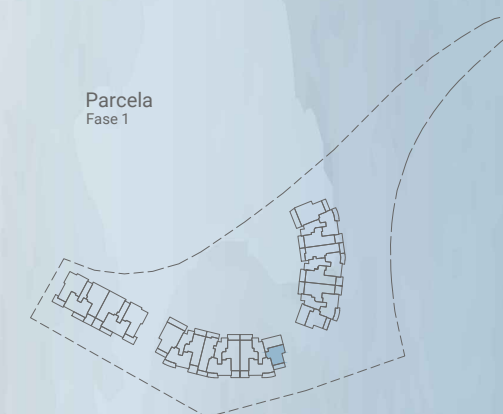

Escala gráfica: 1m
Graphic scale: 1m

Fecha edición: Marzo 2025
Edition date: March 2025

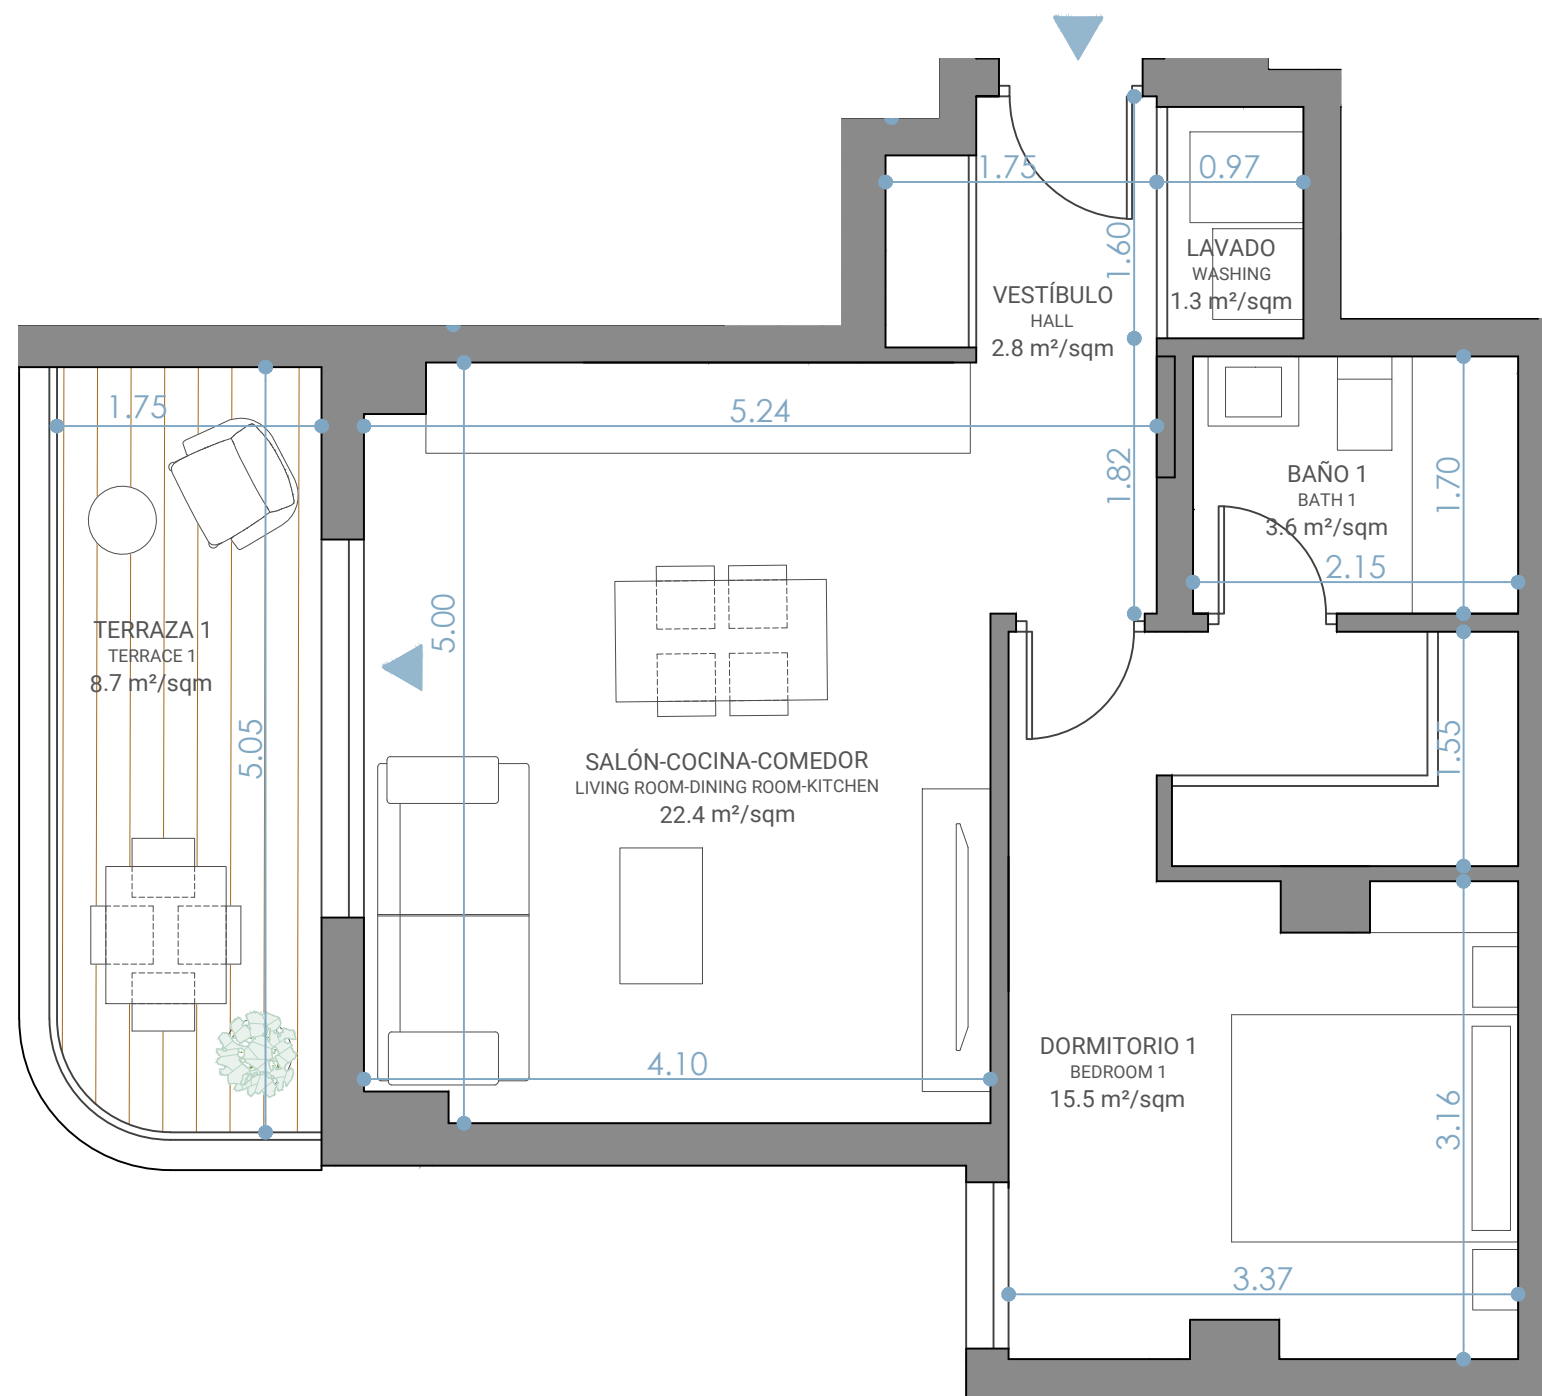

Planos elaborados conforme a un anteproyecto básico inicial. Los planos (tanto su parte gráfica como los datos referidos a superficies), tienen carácter meramente orientativo, no siendo vinculantes desde el punto de vista contractual. Dichos planos se proporcionan como información orientativa y sin perjuicio de la información más exacta contenida en la documentación técnica del edificio. LandCo se reserva el derecho a poder incluir las modificaciones necesarias. Podrían sufrir modificaciones por motivos técnicos, administrativos o jurídicos para la correcta finalización del edificio a criterio de la dirección facultativa y/o por ser ordenadas por los organismos públicos competentes o compañías suministradoras hasta la obtención y firmeza administrativa de la correspondiente licencia, declaración responsable o cualquier otro título administrativo que resulte necesario para la primera ocupación del inmueble. Todo el mobiliario que se muestra, incluido el mobiliario de cocina, aparece sólo a efectos orientativos y decorativos y no tiene carácter vinculante.